

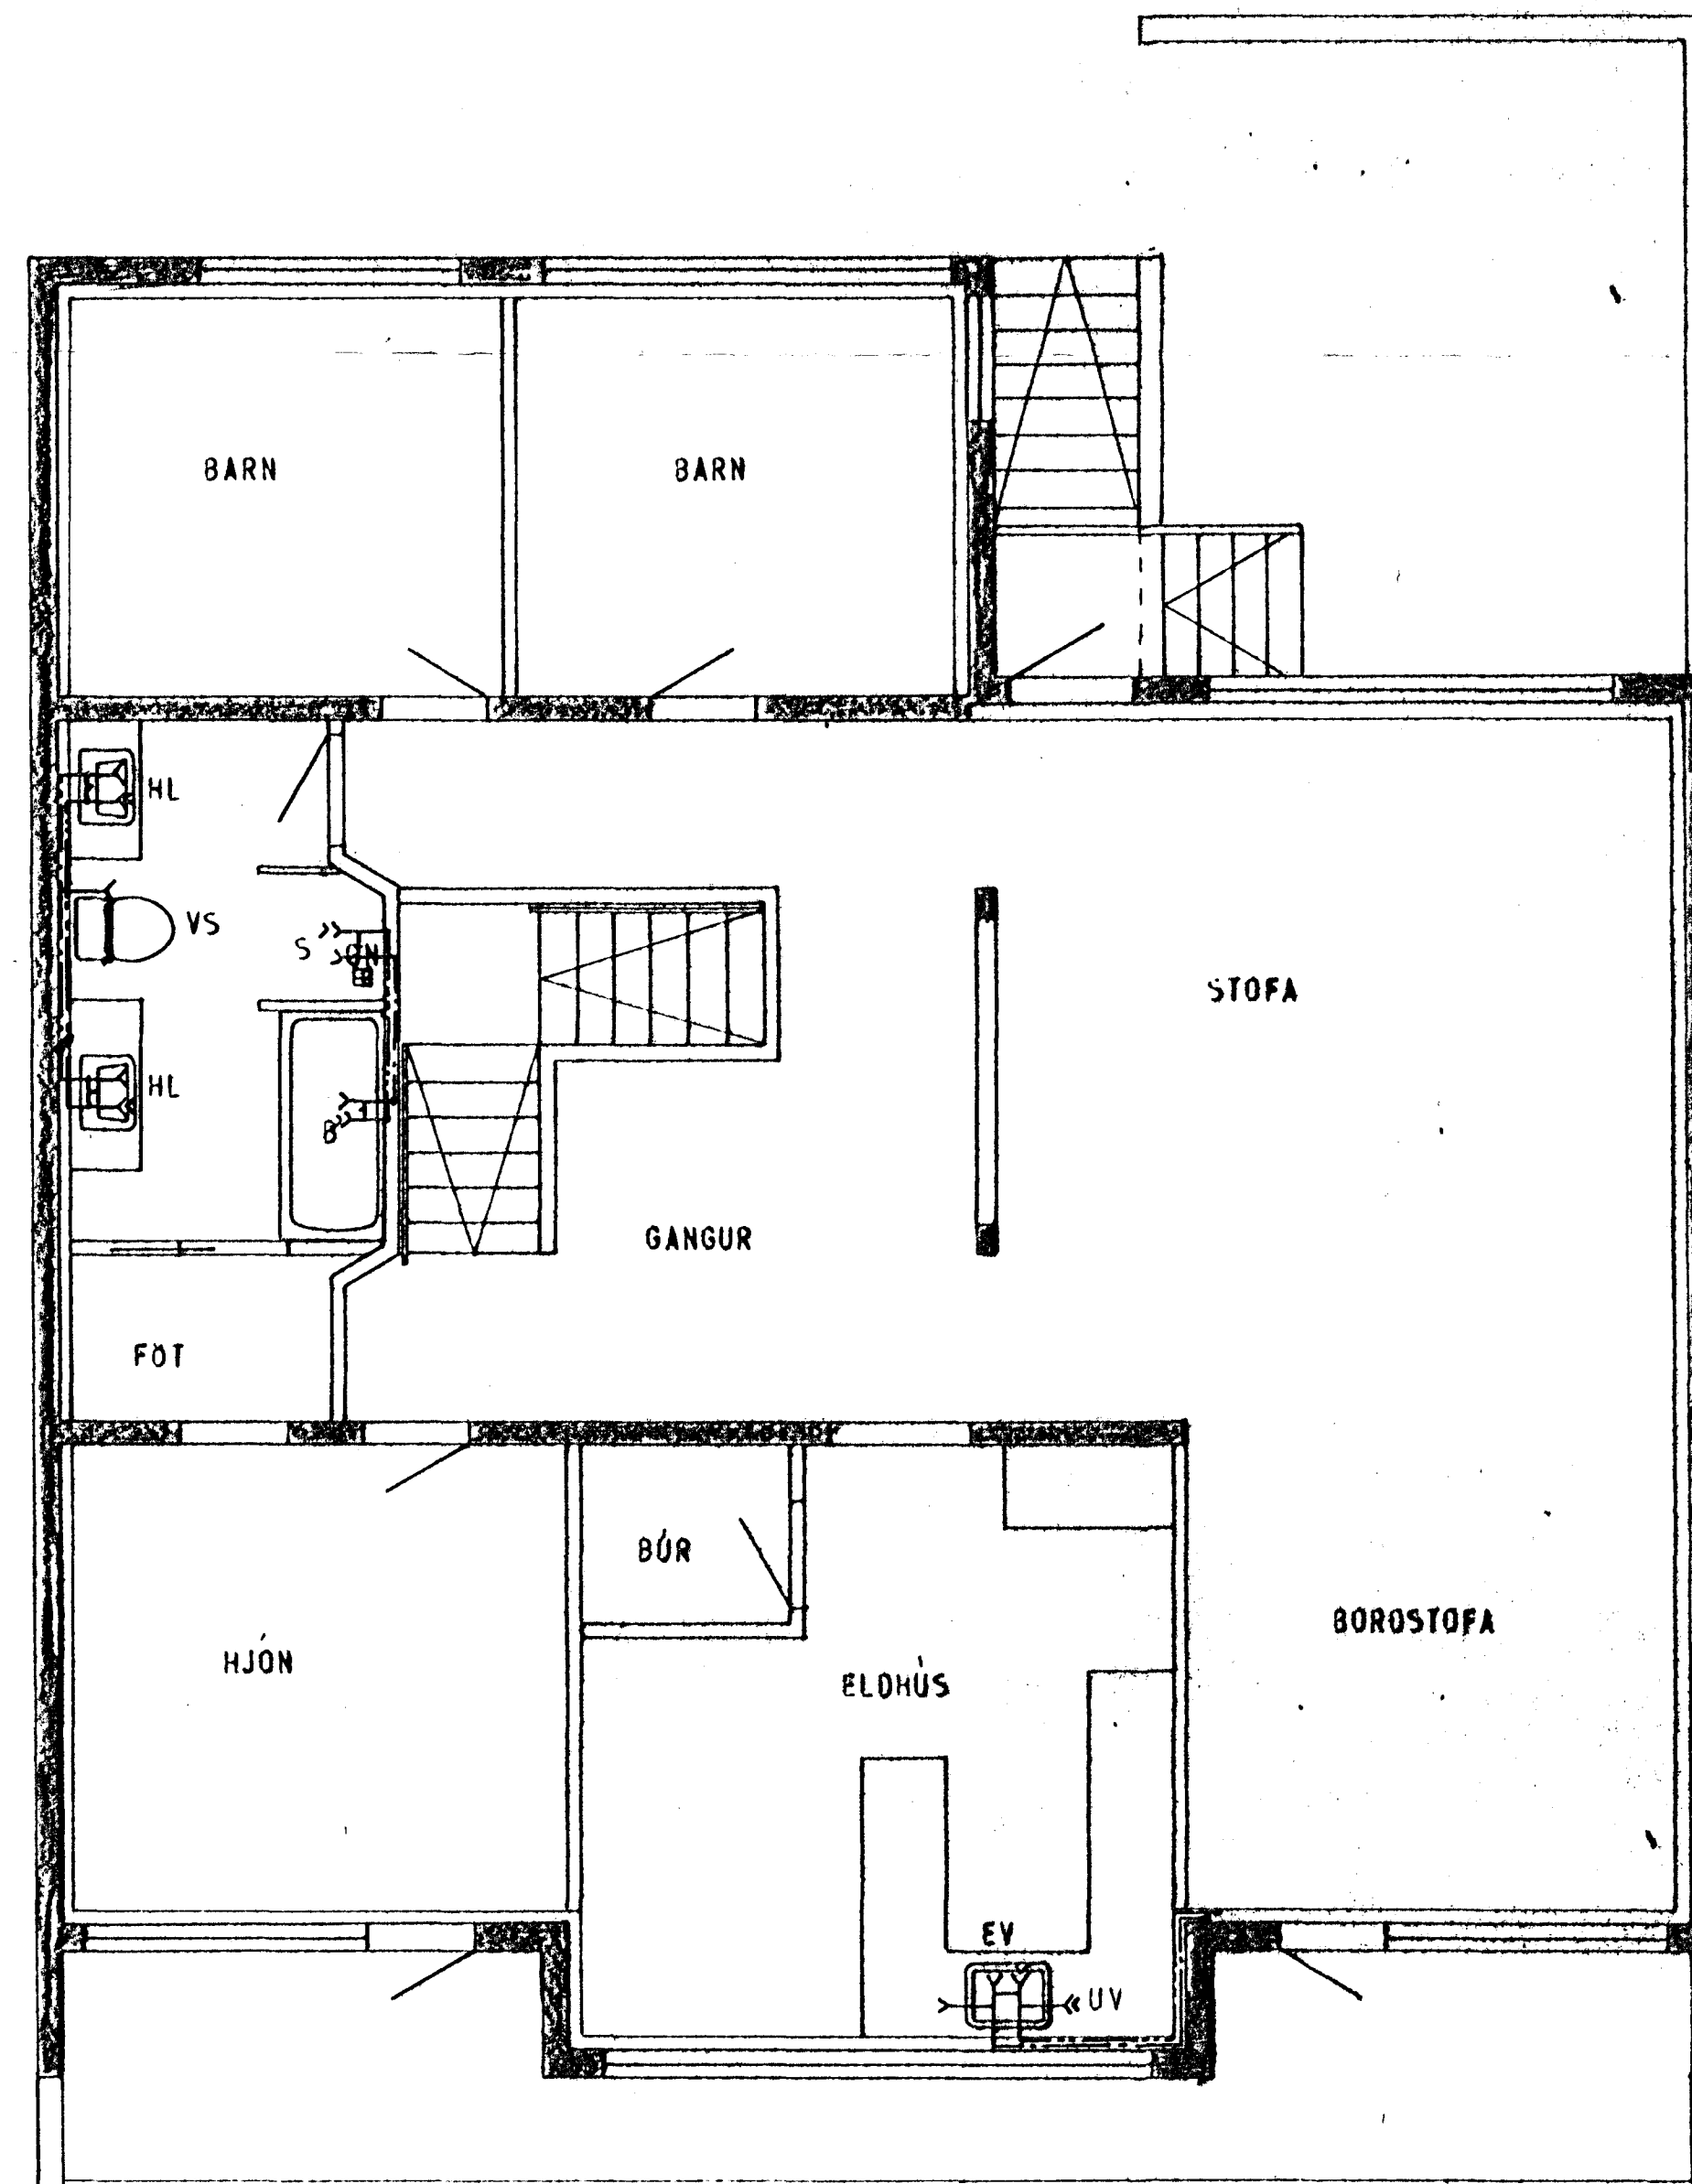


GRUNNMYND - JARÐHÆÐ 1:50

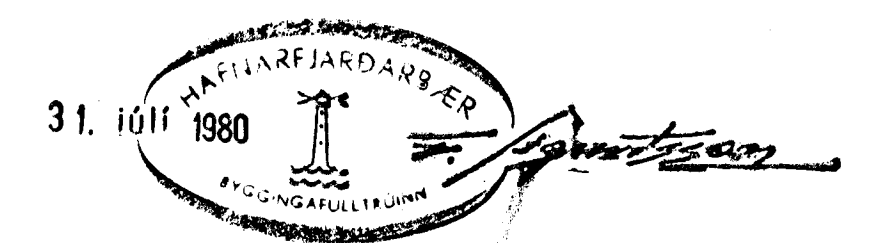

GRUNNMYND - HÆÐAR 1:50

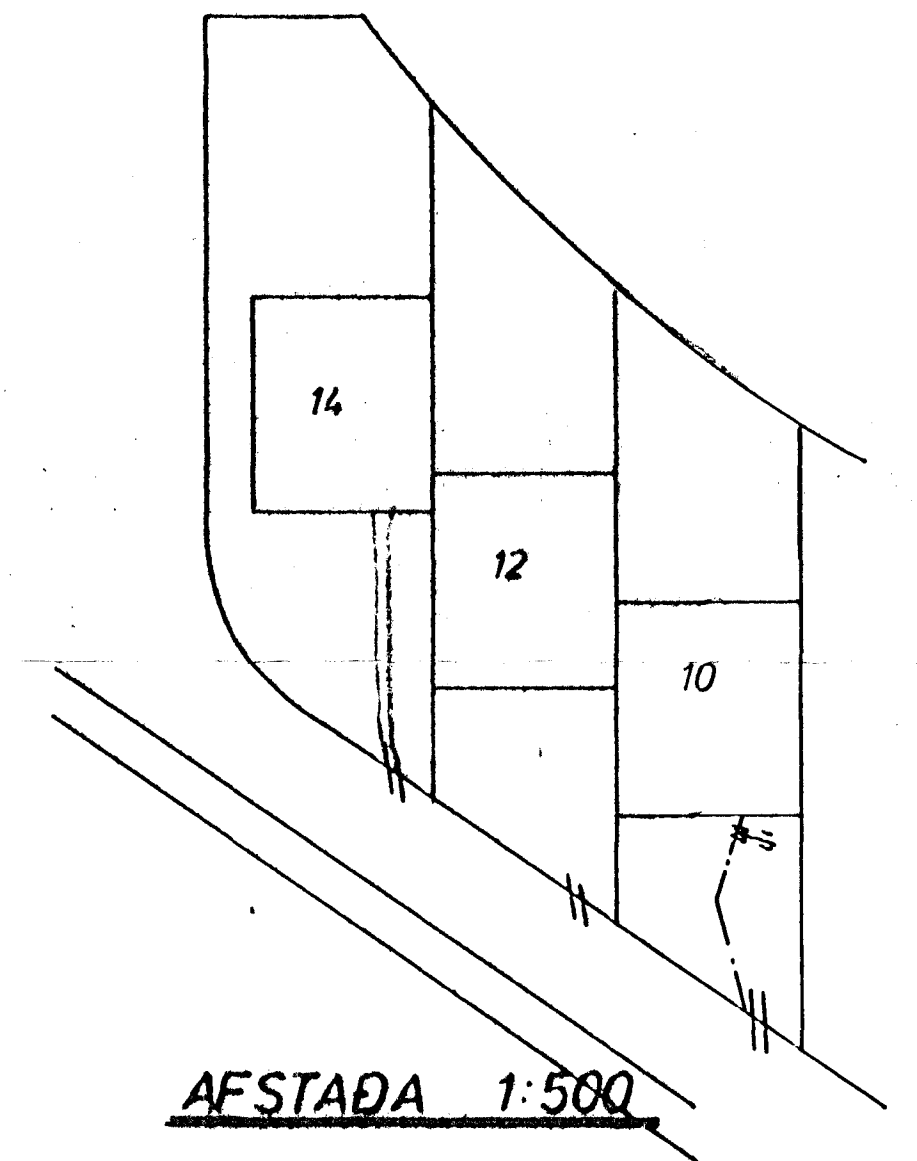

SKÝRINGAR SJÁ TEIKN. NR. 20.

HÚS C I

TÚNHVAMMUR 10.	MÆLIKVARDI 1:500 1:50	VERK 8001	TEIKN NR 23.
VATNSLÖGN - GRUNNMYND	Hannað: 8 Teiknað: 37	Yfirfarð: Samb.	DAGS JÚNÍ '80
JÓHANN GUNNAR BERGÞÓRSSON VERKFR. MYFI	BREYTT		
STRANDGÖTU 11 - HAFNARFIRDI - Sími 53315			