

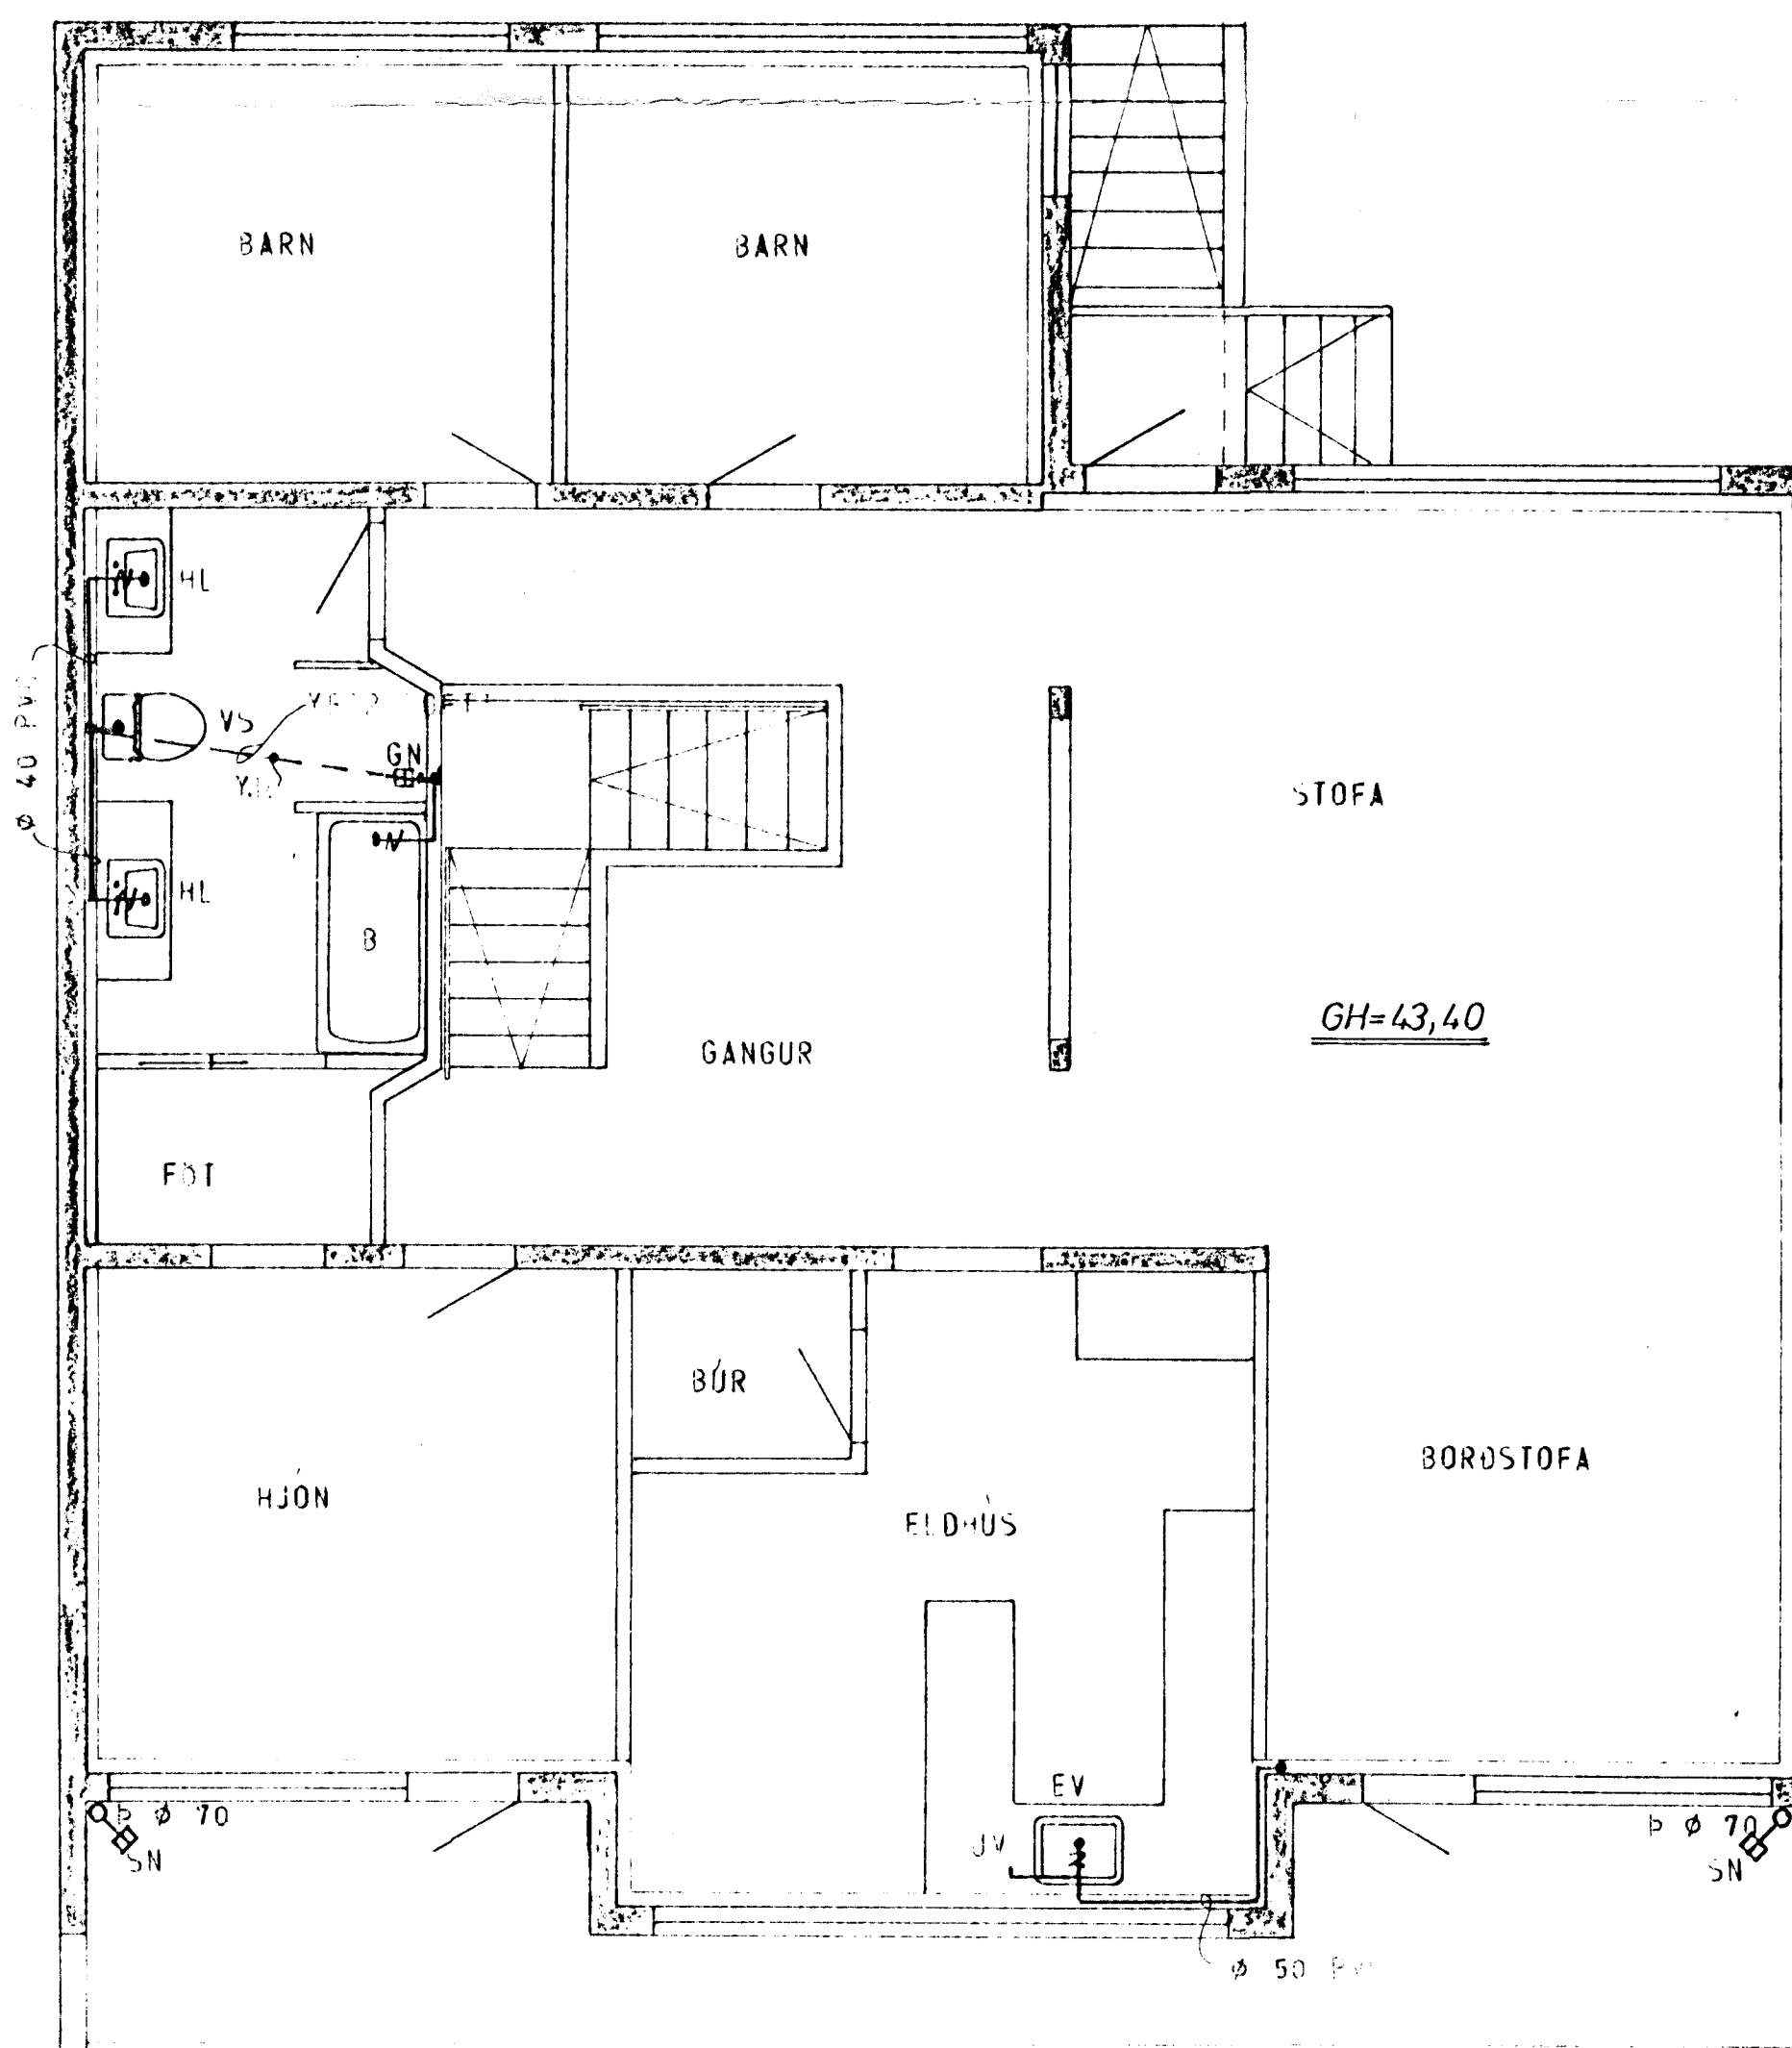


GRUNNMYND - JARÐHÆÐ 1:50

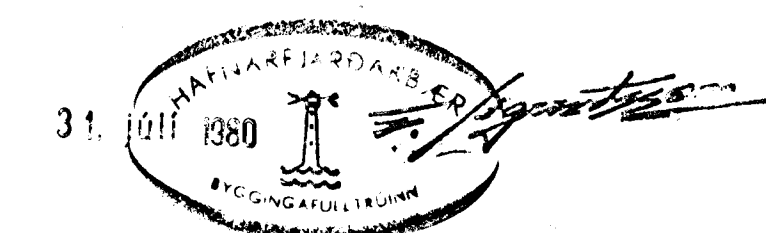

GRUNNMYND - HÆÐAR 1:50

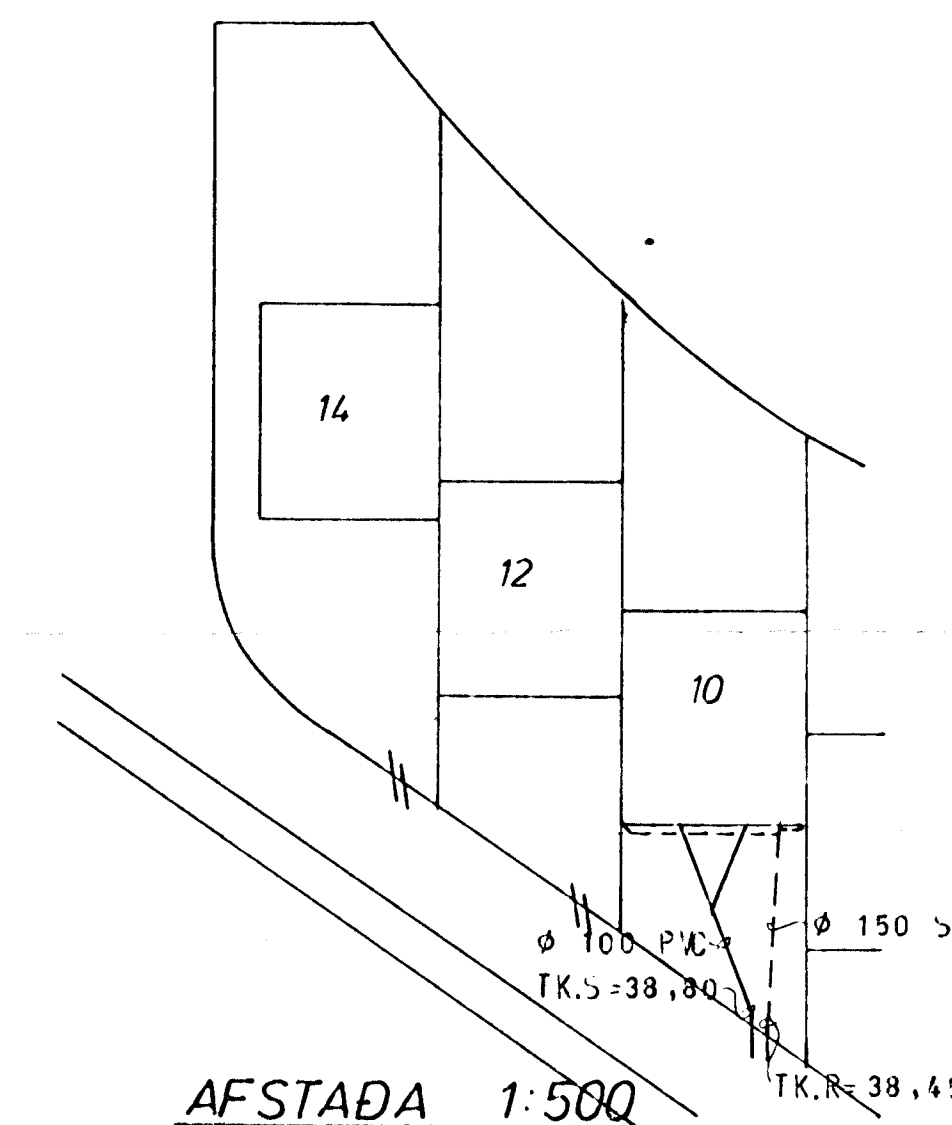

STAÐSETNINGAR FRÆRENNISLISTAKJA SE SAMKVAMT  
TEIKNINGU ARKITEKTS.

SKÝRINGAR SJÁ TEIKN NR 20

HÚS C I

TÚNHVAMMUR 10.	MÆLIKVARDI 1:500 1:50	VERK 8001	TEIKN NR 21
FRÆRENNISLISLÖGN - GRUNNMYND	ÁR 27	ÁR 80	ÁR JÚN 80
JOHANN GUNNAR BERGÞÓRSSON			