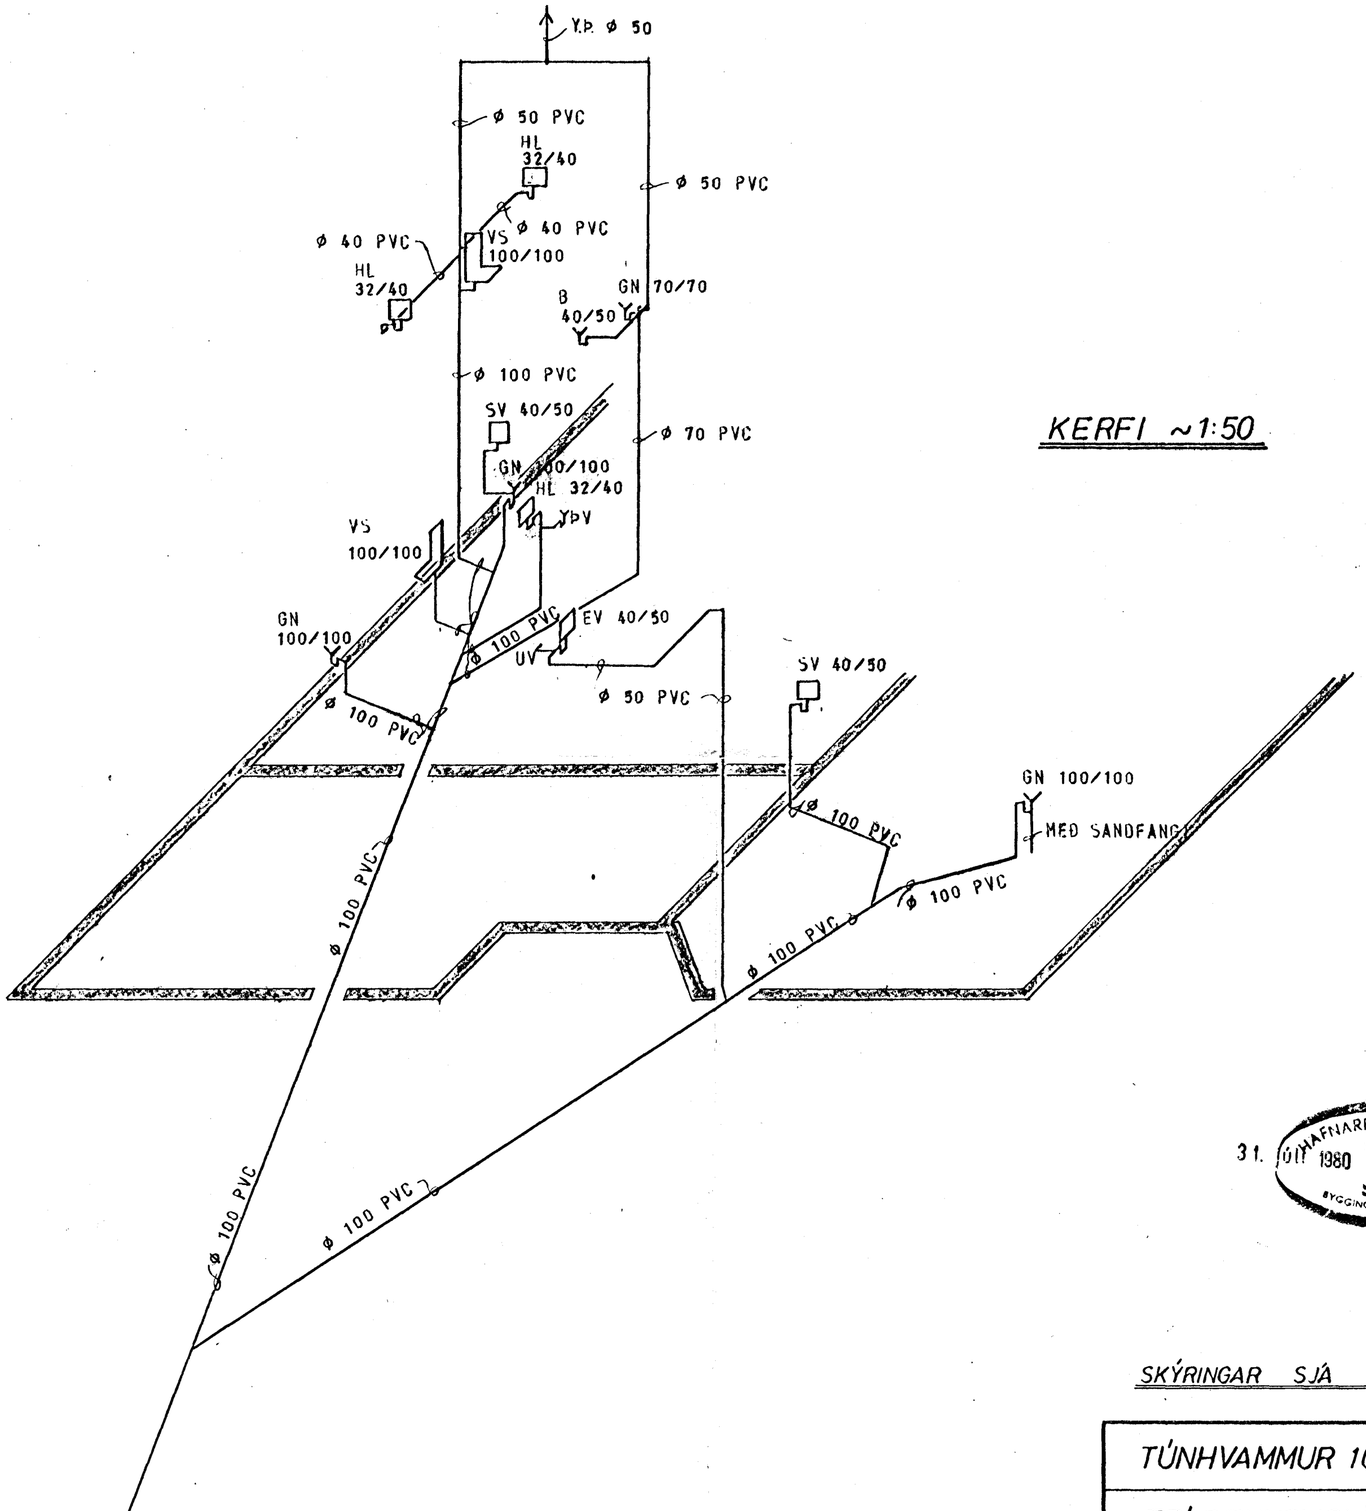


KERFI ~1:50

31. JÚLÍ HAFNARFJARÐARBÆR 1980 BYGGINGAFULLTRÚINN

SKÝRINGAR SJÁ TEIKN. NR. 2.0.

HÚS CI

| | | | |
|---|---|---|---|
| TÚNHVAMMUR 10 | MÆLIKVARÐI ~1:50 | VERK 8001 | TEIKN NR 2.2. |
| FRÁRENNSLISLÖGN — KERFI | Hannað: Teiknað: 3J | Yfirfarið: Samþ: | DAGS JÚNÍ '80 |
| JÓHANN GUNNAR BERGÞÓRSSON VERKFR MVFÍ STRANDGÖTU 11 — HAFNARFIRÐI — SÍMI 53315 | BREYTT | | |