

FRÆNNISLAGNIR:

EFNI OG FRÁGANGUR LAGNA SKAL VERA SAMKVÆMT BYGGINGASAMÞYKKT HAFNARFJARÐAR OG REGLUGERÐ UM HÖLRÆSI Í REYKJAVÍK. GRAFA SKAL FYRIR LÖGNUM Í FULLÞJAPPAÐ FYLLINGAREFNI 15cm NIÐUR FYRIR RÖR OG FYLLA UNDIR OG UMHVERFIS LAGNIR MEÐ A.M.K. 15cm FÍNUM SANDI OG ÞJAPPA VÆL EN GÆTILEGA. SAMA GILDIR UM BRUNNA. HÆÐIR Á LÖGNUM ERU HÆÐIR Í RENNSLISBOTNI. STÆRÐIR LAGNA ERU 1mm, EN BRUNNA 1cm. ALLAR LAGNIR SKULU VERA BEINAR, EN BEYGJUR OG GREININGAR GERÐAR MEÐ ÞAR TIL GERÐUM BEYGJU- OG GREININGASTYKKJUM. STEINSTEYPUÐUR Í GRUNNI SKAL BADA Í ASFALTI EÐA FLINKOTI, UM LAGNINGU PLASTLAGNA GILDIR 1ST. 65, LAGNIR Í VEGGRAUFUM SKAL HLJÓÐEINANGRA. LAGNIR YFIR LOFTI (ÚTLOFTANIR), NIÐURFALLSPÍPUR FRÁ HREINLÆTISTÆKJUM, SKAL EINANGRA MEÐ 1" STEINULLARMOTTUM OG VEFJA MEÐ TJÖRUPAPPA OG SNÚA ÞAR UTAN UM MEÐ BENSLAVÍR Á 50cm MILLIBILI. UM STÆRÐIR OG STAÐSETNINGU RAUFA, SKAL Hafa SAMRÁÐ VID PÍPULAGNINGARMEISTARA. STAÐSETNING STÚTA Í SAMRÁÐI VID ARKITEKT OG PÍPULAGNINGARMEISTARA.

VATNSLAGNIR:

EFNI OG FRÁGANGUR LAGNA SKAL VERA SAMKVÆMT BYGGINGASAMÞYKKT HAFNARFJARÐAR OG FORSKRIFT VATNSVEITU REYKJAVÍKUR. ALLT EFNI, PÍPUR, FITTINGS, SKAL VERA GALVANISERAÐ. PÍPUR SKULU EINANGRAÐAR MEÐ A.M.K. 20mm GLERULLARHÖLKUM OG VAÐAR MEÐ PLASTDÚK. KERFIÐ SKAL PRÓFA MEÐ KÖLDU VATNI OG 6 kg/cm² ÞRÝSTINGI. BALLOFIX RENNIOKAR (EÐA SAMSVARANDI) SÉU VID HVERT TÆKI, EINSTREYMILOKI VID ÞVOTTA-VÉLAR. LAGNIR UTANHUSS SKULU VERA ÚR PLASTI (REYKJALUNDSPLAST).

HITALAGNIR:

EFNI OG FRÁGANGUR LAGNA SKAL VERA SAMKVÆMT BYGGINGASAMÞYKKT HAFNARFJARÐAR OG REGLUGERÐ HITAVEITU REYKJAVÍKUR. ALLAR PÍPUR OG FITTINGS SKULU VERA VENJULEGAR SVARTAR OG MÁLA MEÐ ASFALT-MÁLNINGU OG EINANGRA MEÐ A.M.K. 20mm GLERULLARHÖLKUM OG VEFJA MEÐ PLASTDÚK.

VEGGEINANGRUN SÉ A.M.K. 2 1/2" PLAST, ÞAKEINANGRUN A.M.K. 4" (2x2" SKARAÐ) STEINULLAR- EÐA GLERULLARMOTTUR. TVÖFALT VERKSMÍÐJUGLER Í GLUGGUM.

STÆRÐIR OFNA OG MÆLAGRIND HITAVEITU; SJÁ OFNASKRÁ. Á OFNUM SKULU VERA SJÁLFVIRKIR OFNKRANAR T.D. DANFOSS. DANFOSS RAVL. LOKAR („TÚR" LOKAR) Á ÖLLUM OFNUM, NEMA 11, 12, 14, 17, 18, 19, 110, 2.5, 2.6 OG 2.8

ÞAR SÉU DANFOSS FJVR. (RETUR" LOKAR). Á ÖLLUM OFNUM SÉU LOFT-SKRÚFUR, STILLITÉ OG AFTÆMISKRÚFUR. STILLA SKAL KERFIÐ MEÐ STILLITÉUM, ÞANNIG AD ALLIR OFNAR HITNI JAFNVEL, ÞEGAR ALLIR SJÁLF-VIRKIR OFNOKAR ERU OPNIR.

TÁKN:


| | | | |
|-------|-----------------------|---|----------------------|
| — | FRÆNNISLÖGN | — | KALDAVATNSKRANI |
| - - - | DRENLOGN (ÓÞÖKKUÐ) | — | HEITAVATNSKRANI |
| — | KALT NEYSLUVATN | — | KRANI MEÐ SLÖNGUSTÚT |
| — | HEYTT | — | RENNIOKI |
| — | FRAMRAS („TÚR" LÖGN) | — | RENNIOKI MEÐ SPINDLI |
| — | BAKRÁS („RETUR" LÖGN) | — | UPP ÚR JÖRD |
| — | INNTAK HITAVEITU | — | EINSTREYMILOKI |
| | | — | VATNSMÆLIR |

SKAMMSTAFANIR:

| | |
|-------------------------|--------------------------------------|
| VS. VATNSSALERNI | BR. HOLRÆSABRUNNUR |
| HL. HANDLAUG | SB. SANDBRUNNUR |
| B. ÞAÐ | BK. HÆÐ Á BRUNNBOTNI |
| S. STEYPIBAÐ | ST. STEINSTEYPUÐUR |
| SV. SKOLVASKUR | J. STEYPUJÁRNSRÖR (POTTRÖR) |
| EV. ELDHÚSVASKUR | PVC. PLASTRÖR. RAUÐ Í GRUNNA OG JÖRD |
| UV. UPPÞVOTTAVÉL | GRÁ YFIR GÖLFPLÖTU |
| ÞV. ÞVOTTAVÉL | 1/2 HALLI Á LÖGN |
| HV. FRÆNNISLI HITAVEITU | TK. TENGIHÆÐ HEIMÆÐAR |
| SL. SLÖNGUKRANI | Y.Þ. ÚTLOFTUN YFIR ÞAK |
| GV. GARÐVATN | H.R. HREINSISTYKKI |
| GN. GÖLFNIÐURFALL | G.SV. GRJÓTSVELGUR |
| NF. NIÐURFALLUTAN HÚSS | |
| SN. SVLANIÐURFALL | |
| Þ. ÞAKNIÐURFALL | |


LOFTPÚÐI Á VATNSLÖGN:

EFST Á ÖLLM LÖBRÉTTUM STOFNUM SKAL VERA 30cm LANGUR LOFTPÚÐI Þ VERMÁL JAFNT OG SVERASTI HLUTI STOFNSINS TALID FRÁ GREININGU VID ADALADFERSLUÆÐ

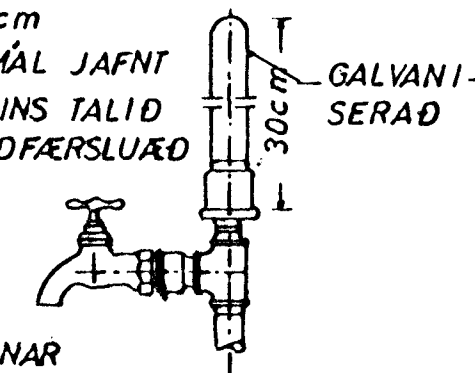


EINNG SKAL VERA SAMSKONAR LOFTPÚÐI Á HLIÐARGREINUM SEM LENGRI ERU EN 8M. Þ VERMÁL JAFNT OG SVERASTI HLUTI HLIÐARGREINAR

FRÁGANGUR SKOLPLAGNA UNDIR OG Í SÖKKULVEGG:

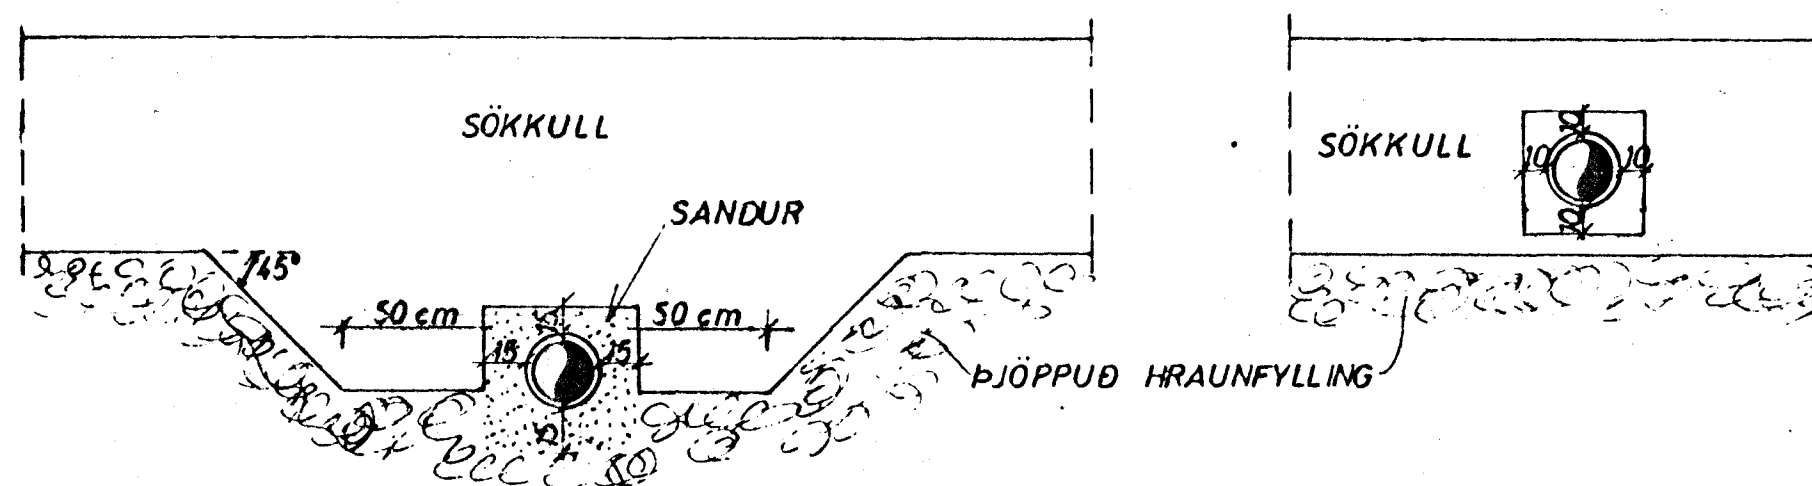


GRAFID SKAL FYRIR LÖGNUM UNDIR SÖKKLUM, ADUR EN ÞEIR ERU STEYPTIR

GÖLFRAUF:

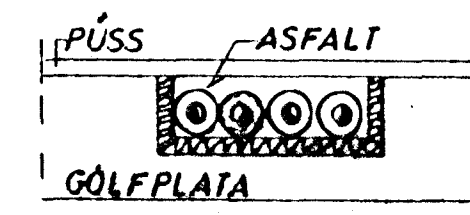



VATNSINNTAK UNDIR GÖLFPLÖTU:

LAGNIR YFIR LOFTI:

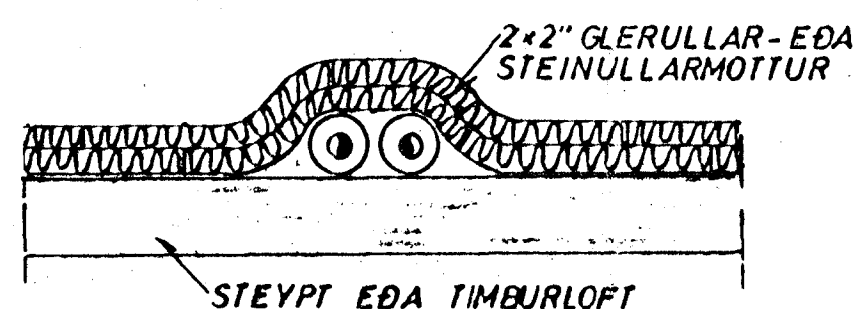

GRJÓTSVELGUR:

ÞÉTTILAG T.D. TJÖRUPAPPI, EÐA GLÆRT PLAST, ÞANNIG AD FINT EFNI FARI EKKI NIÐUR Í SVELGINN

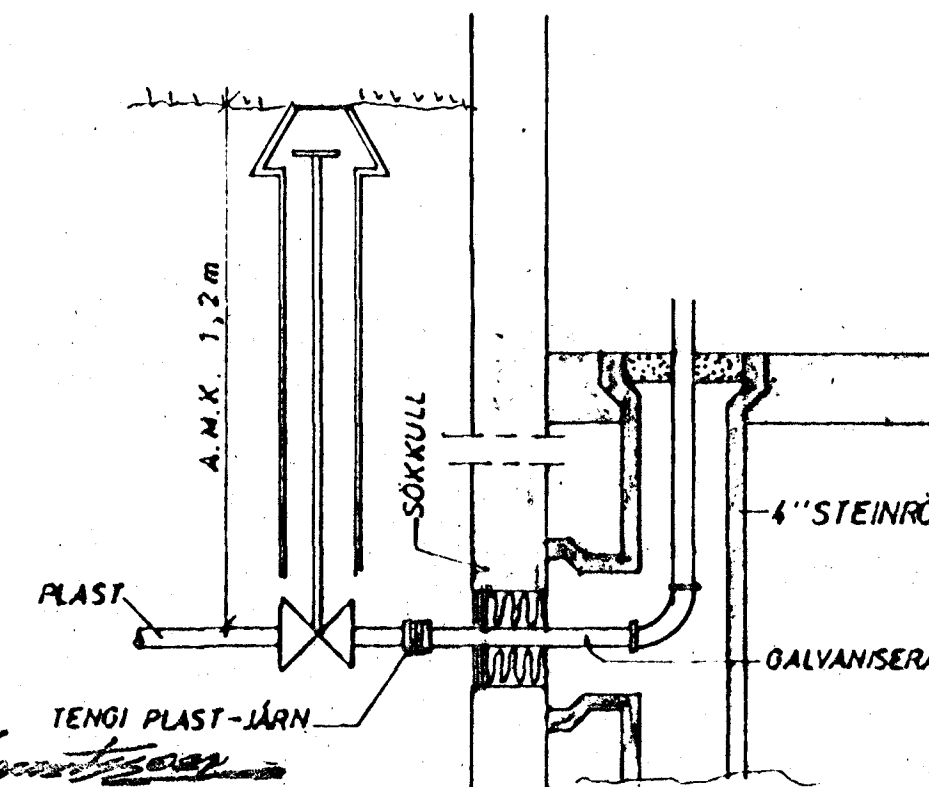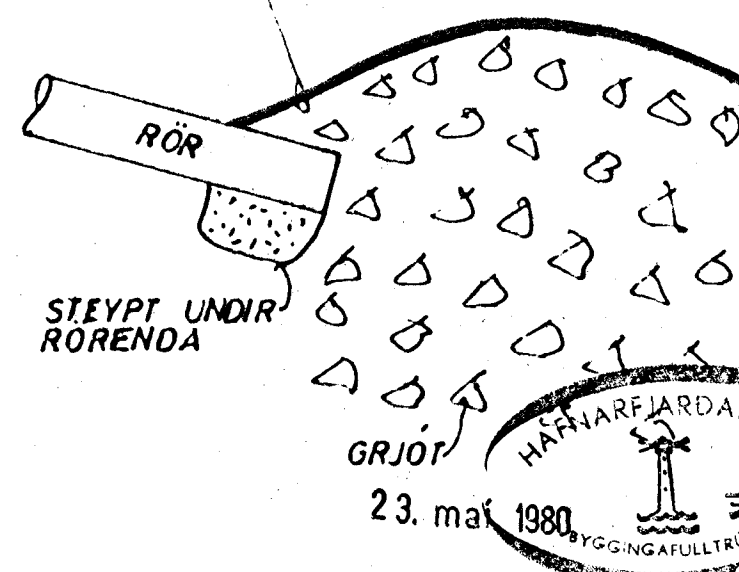

HÚS D

SKÝRINGAR

TÚNHVAMMUR 11

JÓHANN GUNNAR BERGPÓRSSON VERKFR MVFI
STRANDGÖTU 11 — HAFNARFIRDI — SÍMI 53315

| | | |
|------------|-----------|----------|
| MÆLIKVARDI | VERK | TEIKN NR |
| — | 8001 | 2.0 |
| Hannað | Yfirfarið | DAGS |
| Teiknað | Samb | MAÍ '80. |
| BREYTT | | |