



9	11	13
	GH 40,10	
	TK.S=38,45	
	TK.R=38,10	


AFSTAÐA 1:500

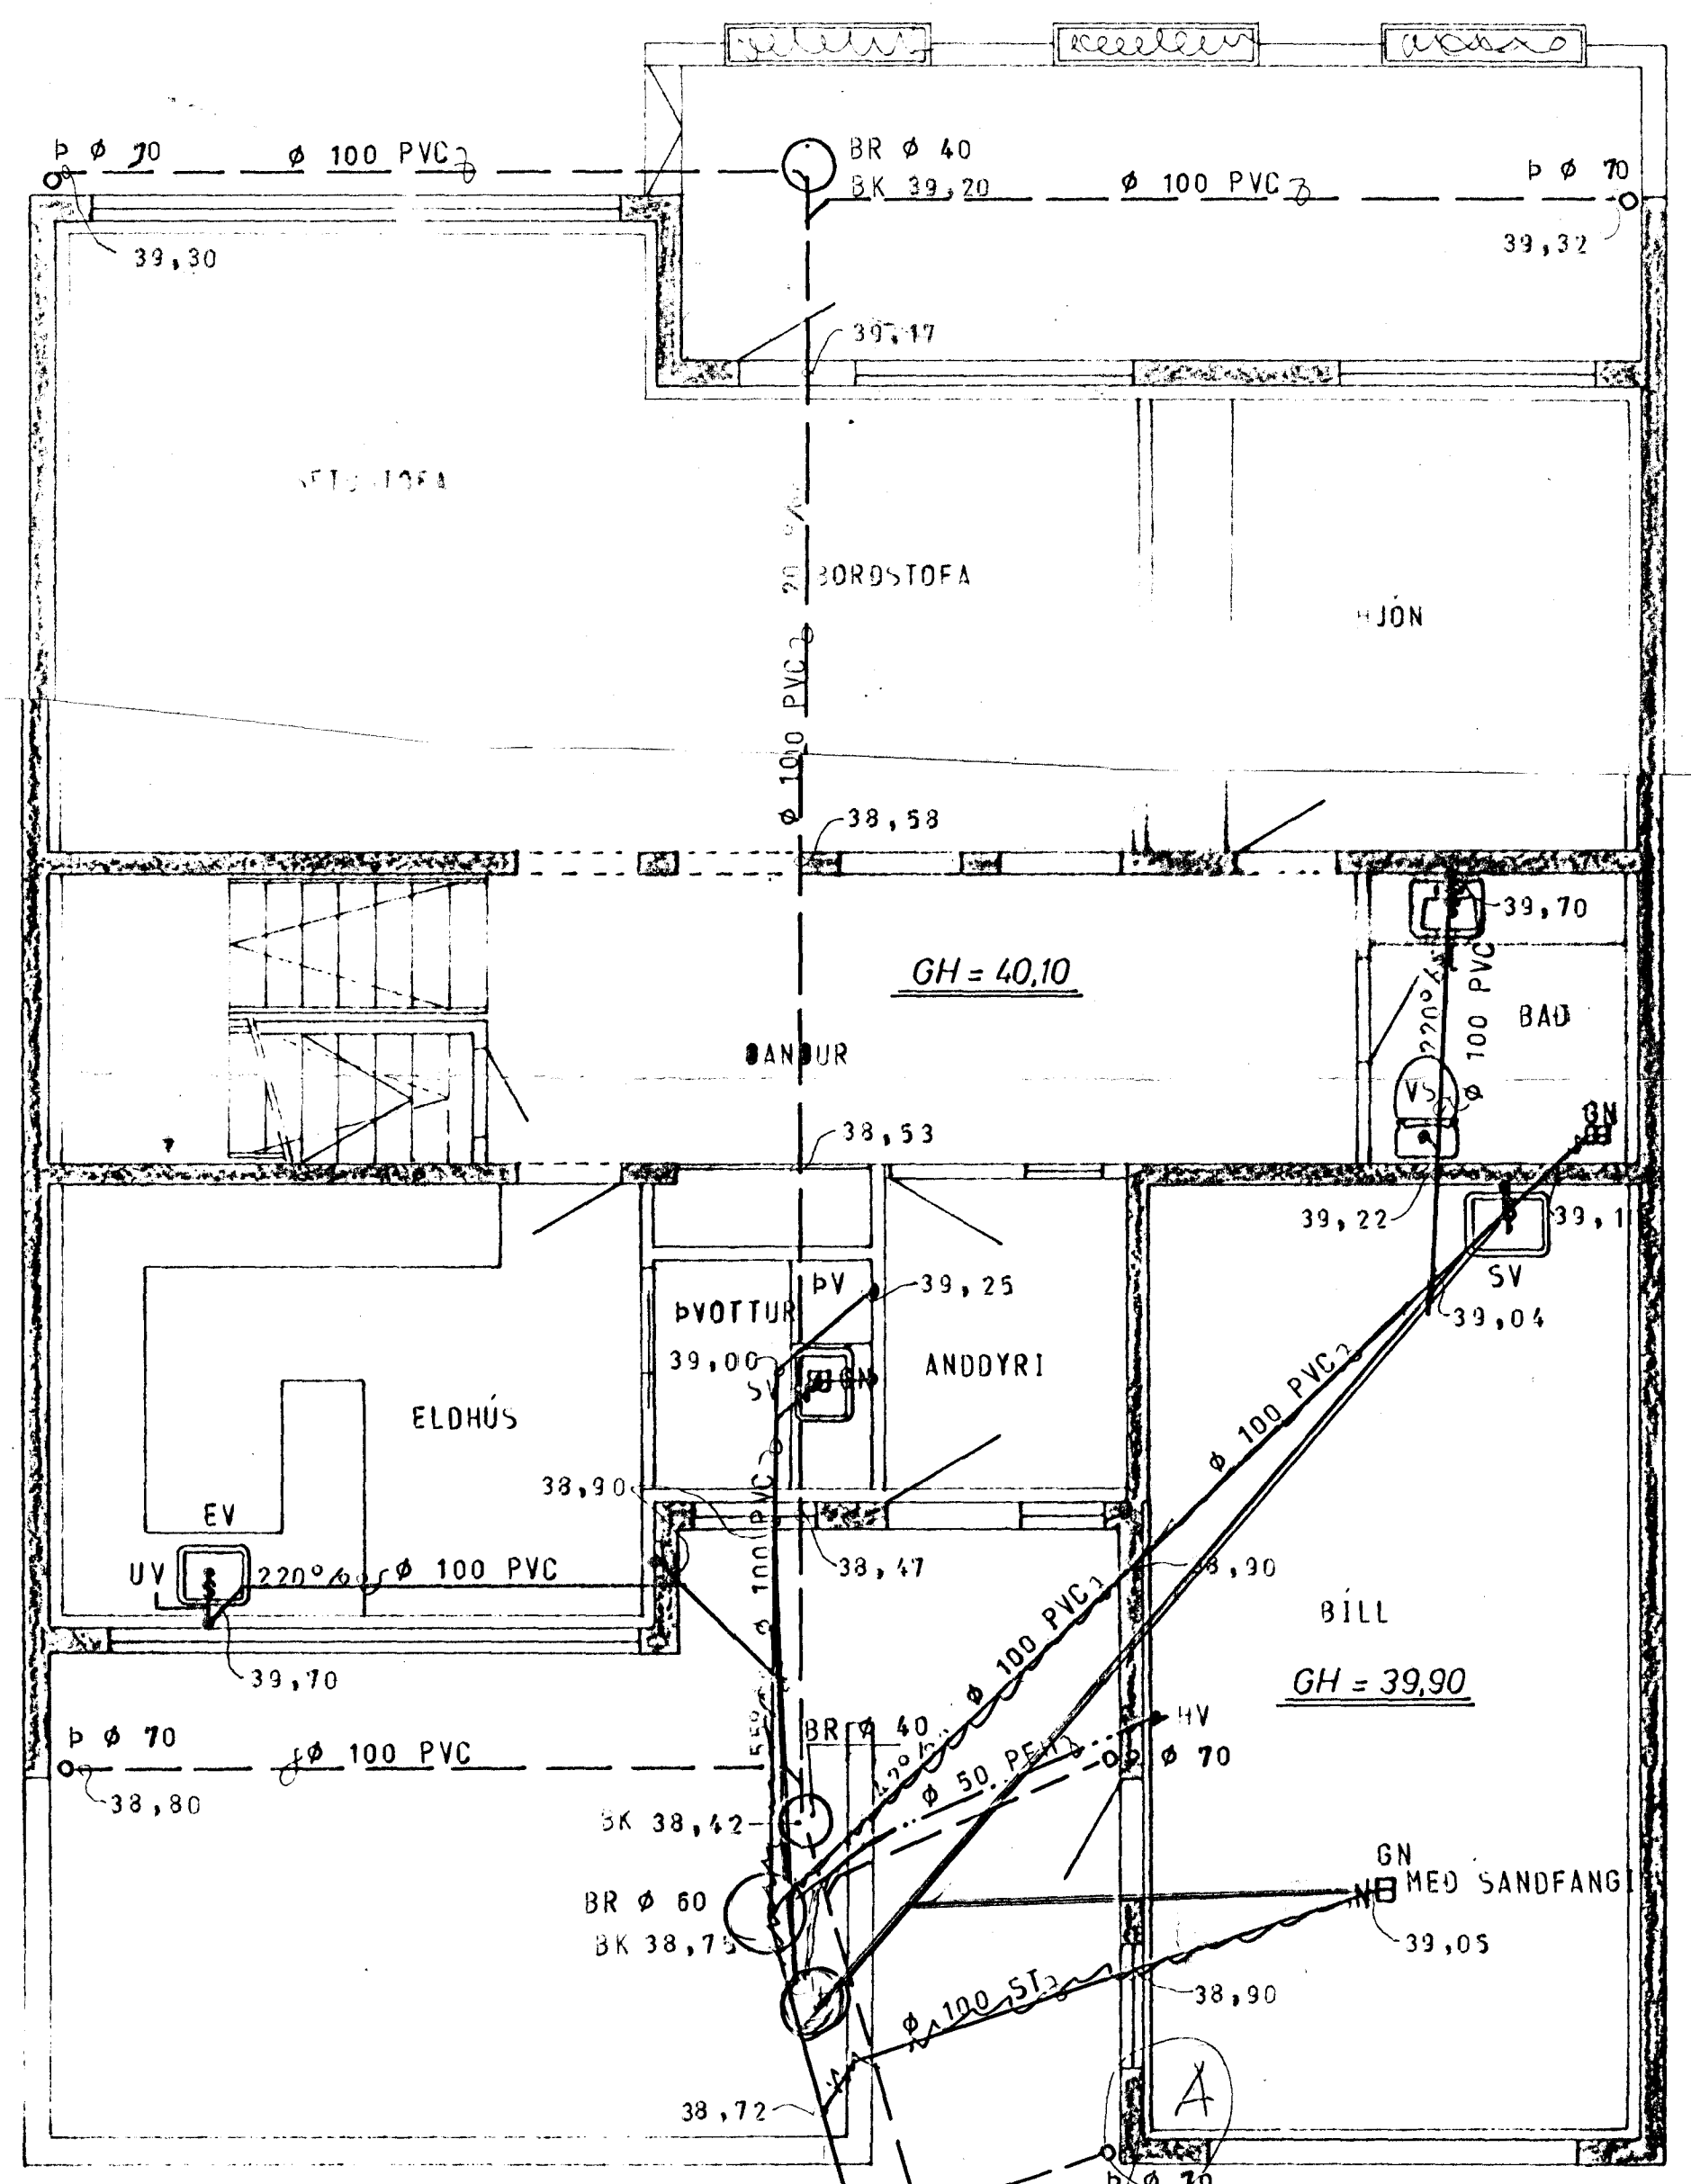


GRUNNMYND - HÆÐAR 1:50

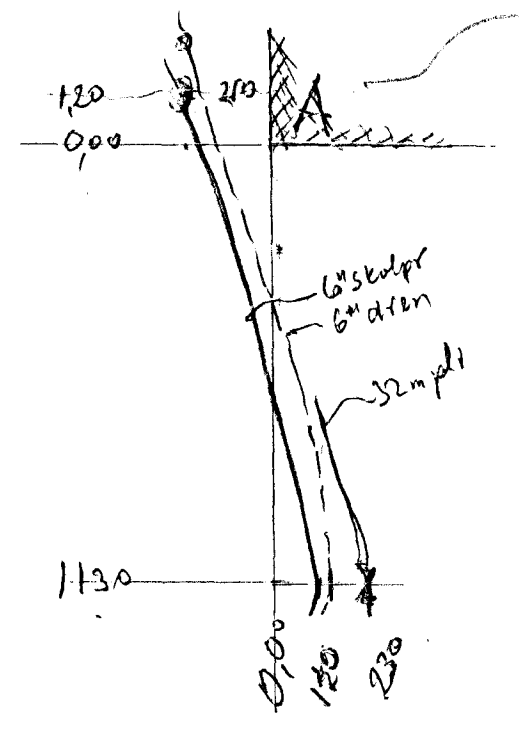

TK.S = 38,45
TK.R = 38,10

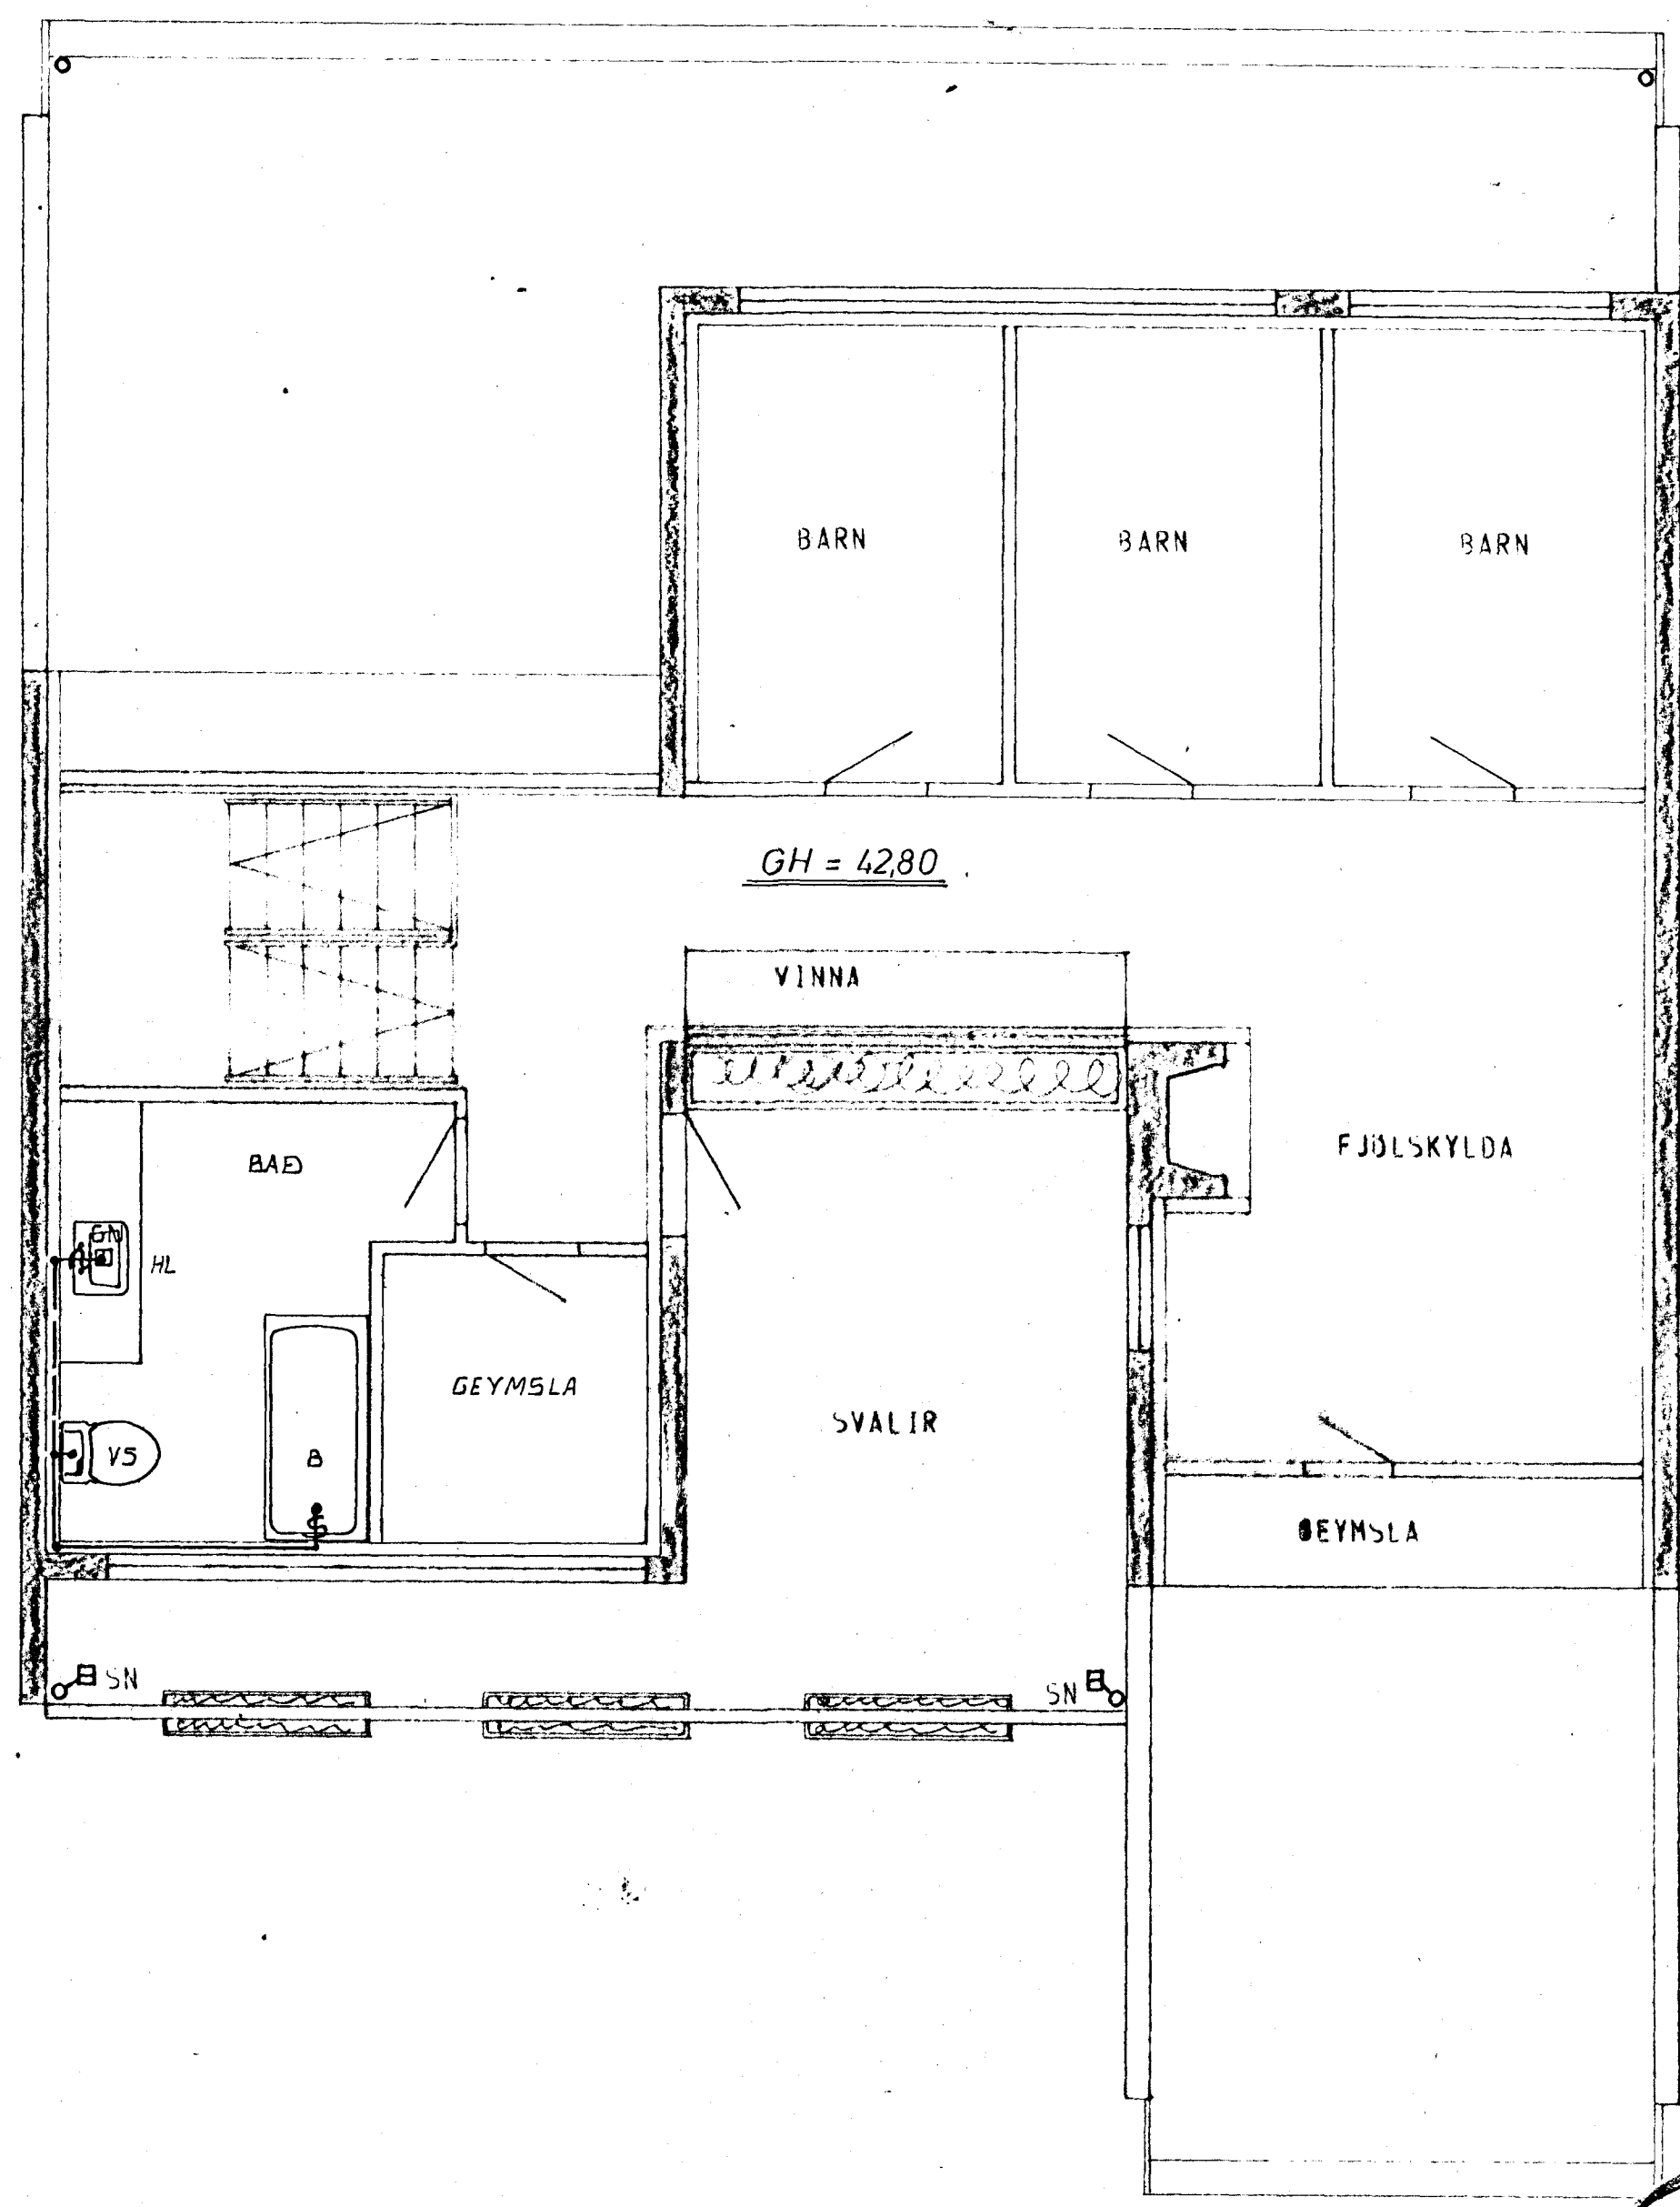

GRUNNMYND - RIS 1:50

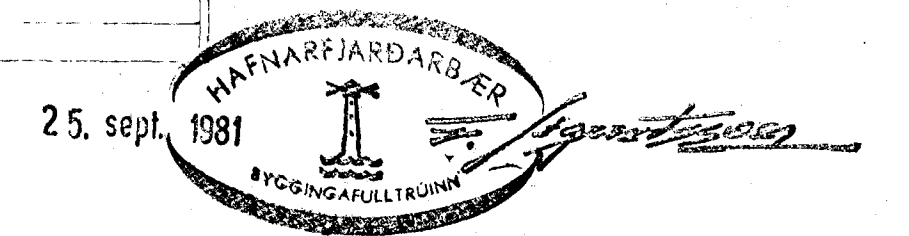

STÆÐSETNING FRÆRENNISLISTAKJA SE SAMKVAMT
TEIKNINGU ARKITEKTS

SKÝRINGAR SJÁ TEIKN. NR. 20

HÚS D.

TÚNHVAMMUR 11	MÆLIKVARDI 1:50	VERK 8001	TEIKN NR 21
FRÆRENNISLISLÖGN - GRUNNMYND	Hannað <i>H</i>	Yfirland <i>H</i>	DAGS MAÍ '80
JÓHANN GUNNAR BERGPÓRSSON VERKFR MVEI	Teiknað <i>H</i>	Samb <i>H</i>	
SIRANDGÖTU 11 - HAFNARFJÓRÐ - SÍMI 53315	BRÉTT júl '80 <i>H</i>	ÁGÚST '81	