


NORÐVESTUR


Ganga skal frá opnu
eldstæði í samráði við
slökkviliðsliðara

Samþykkt á fundi bygginga-
nefndar þ. 20. 12. 1980
BYGGINGAFULLTRÚÐIN
í HAFNARFIRÐI
J. L. Smarð.

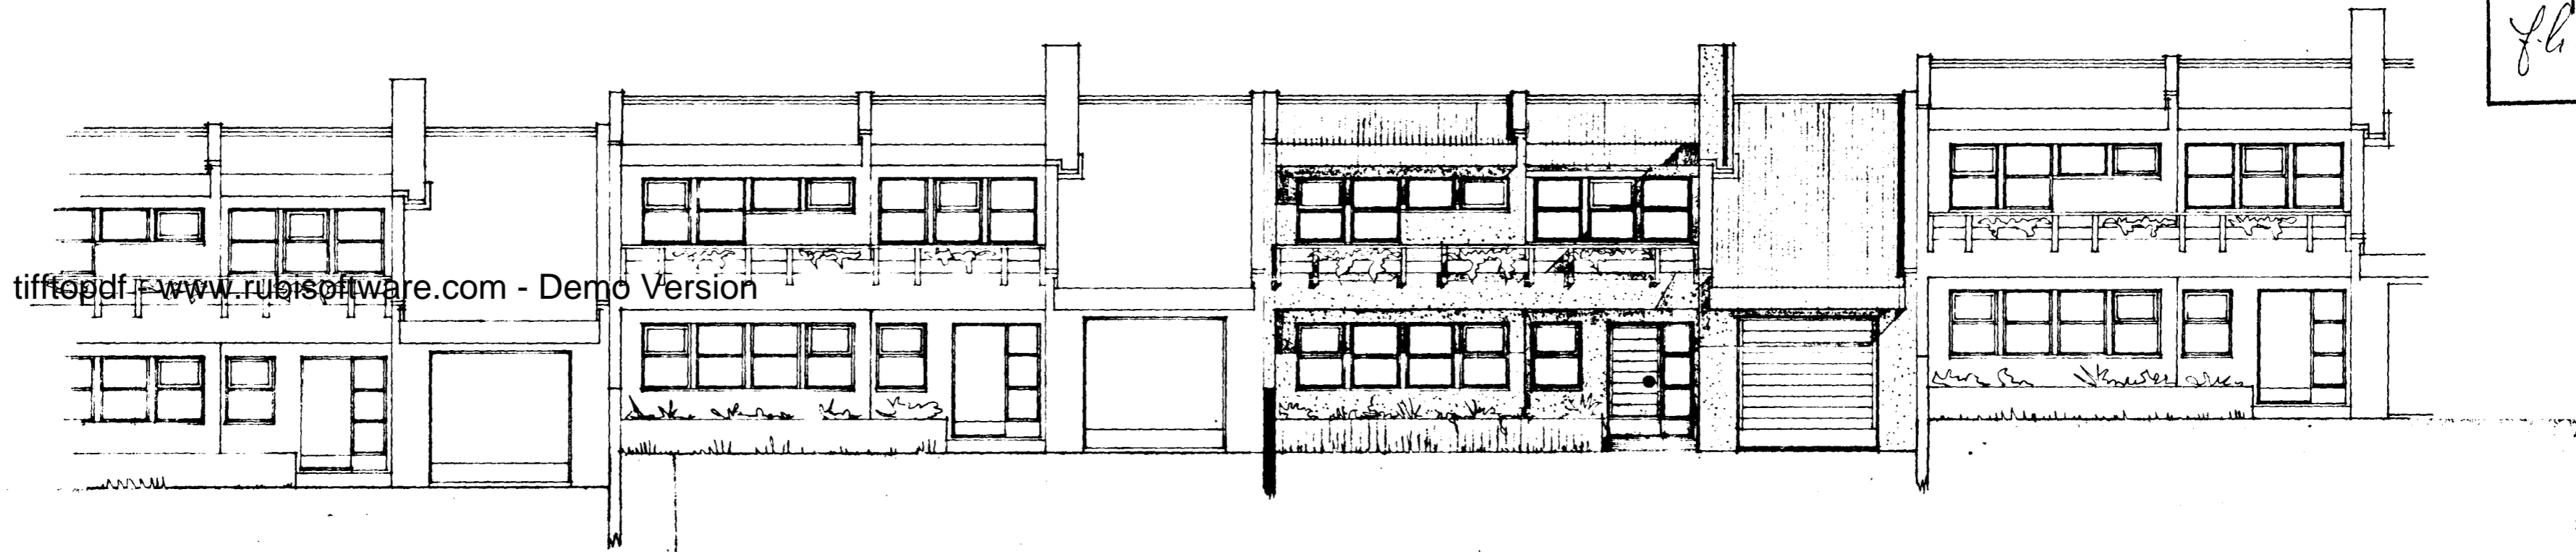


tiffopdf - www.rulesoftware.com - Demo Version

SUÐAUSTUR

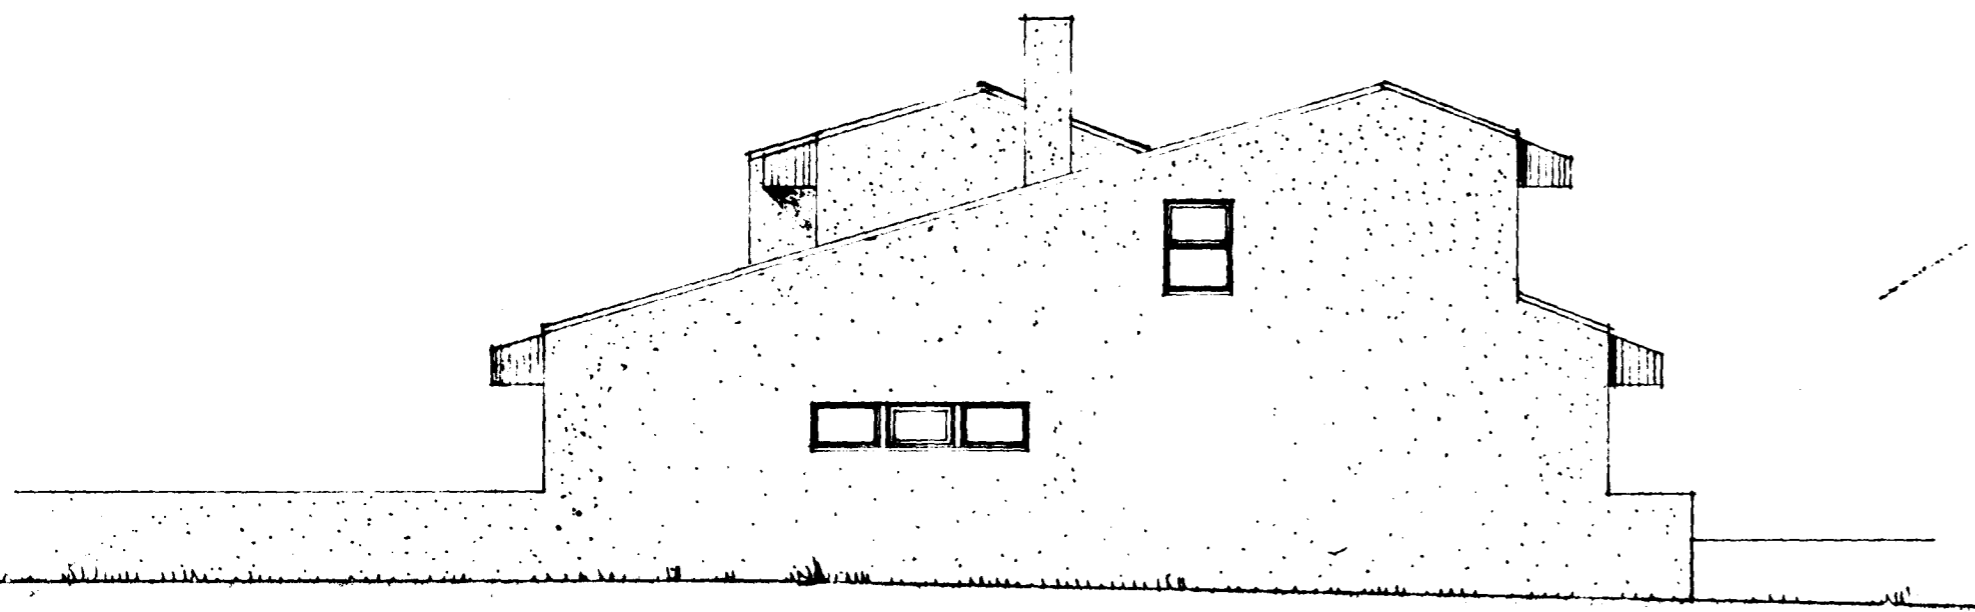

NORÐAUSTUR

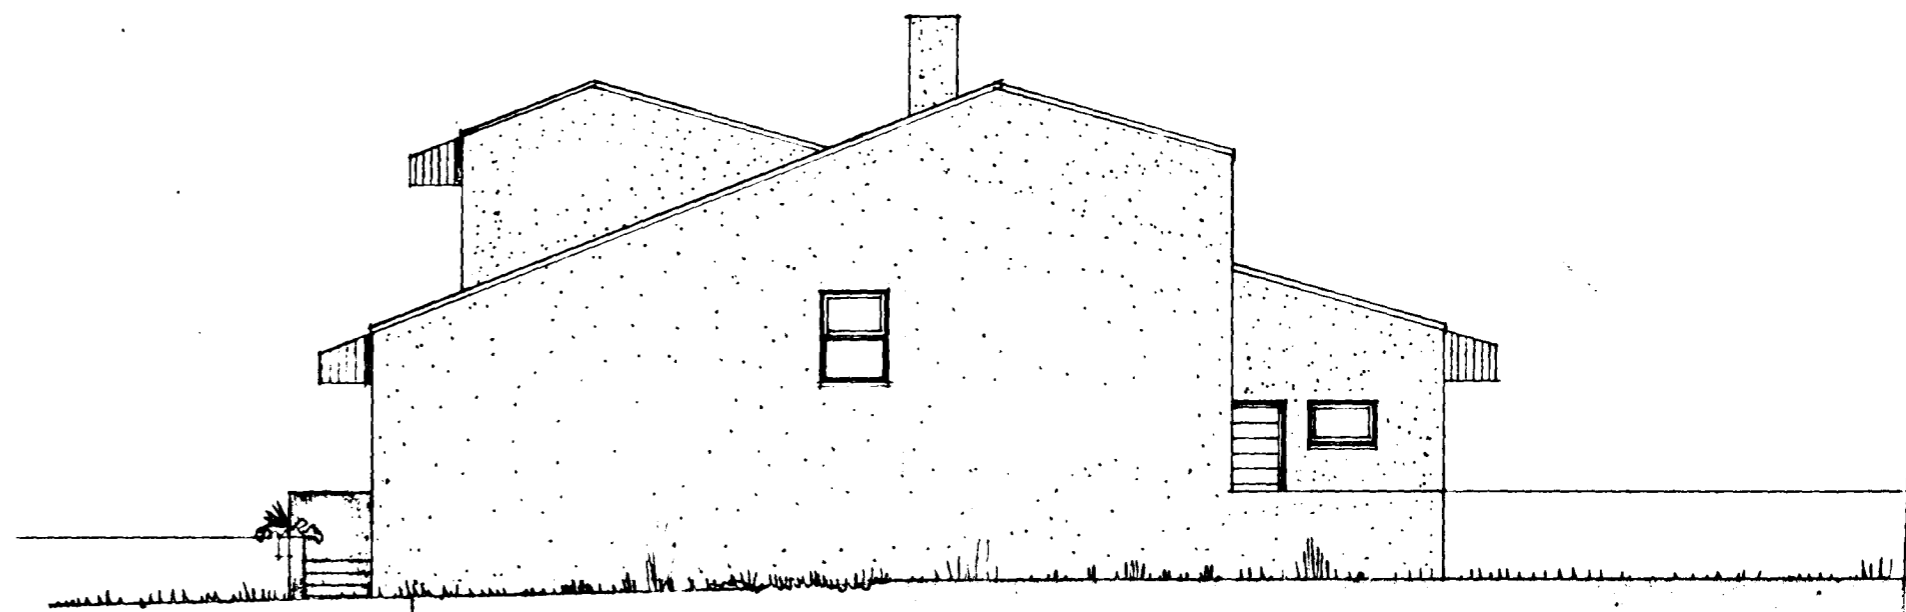

SUÐVESTUR

Óli Þórðarson

