


Þanga skal frá önnu eldstæði í samráði við slökkviliðsjófa


Samþykkt á fundi bygginga-  
nefndar þ. 20/12/1980  
BYGGINGAFULLTRÚÐIN  
Í HAFNARFIRÐI  
f.h. Skurð.

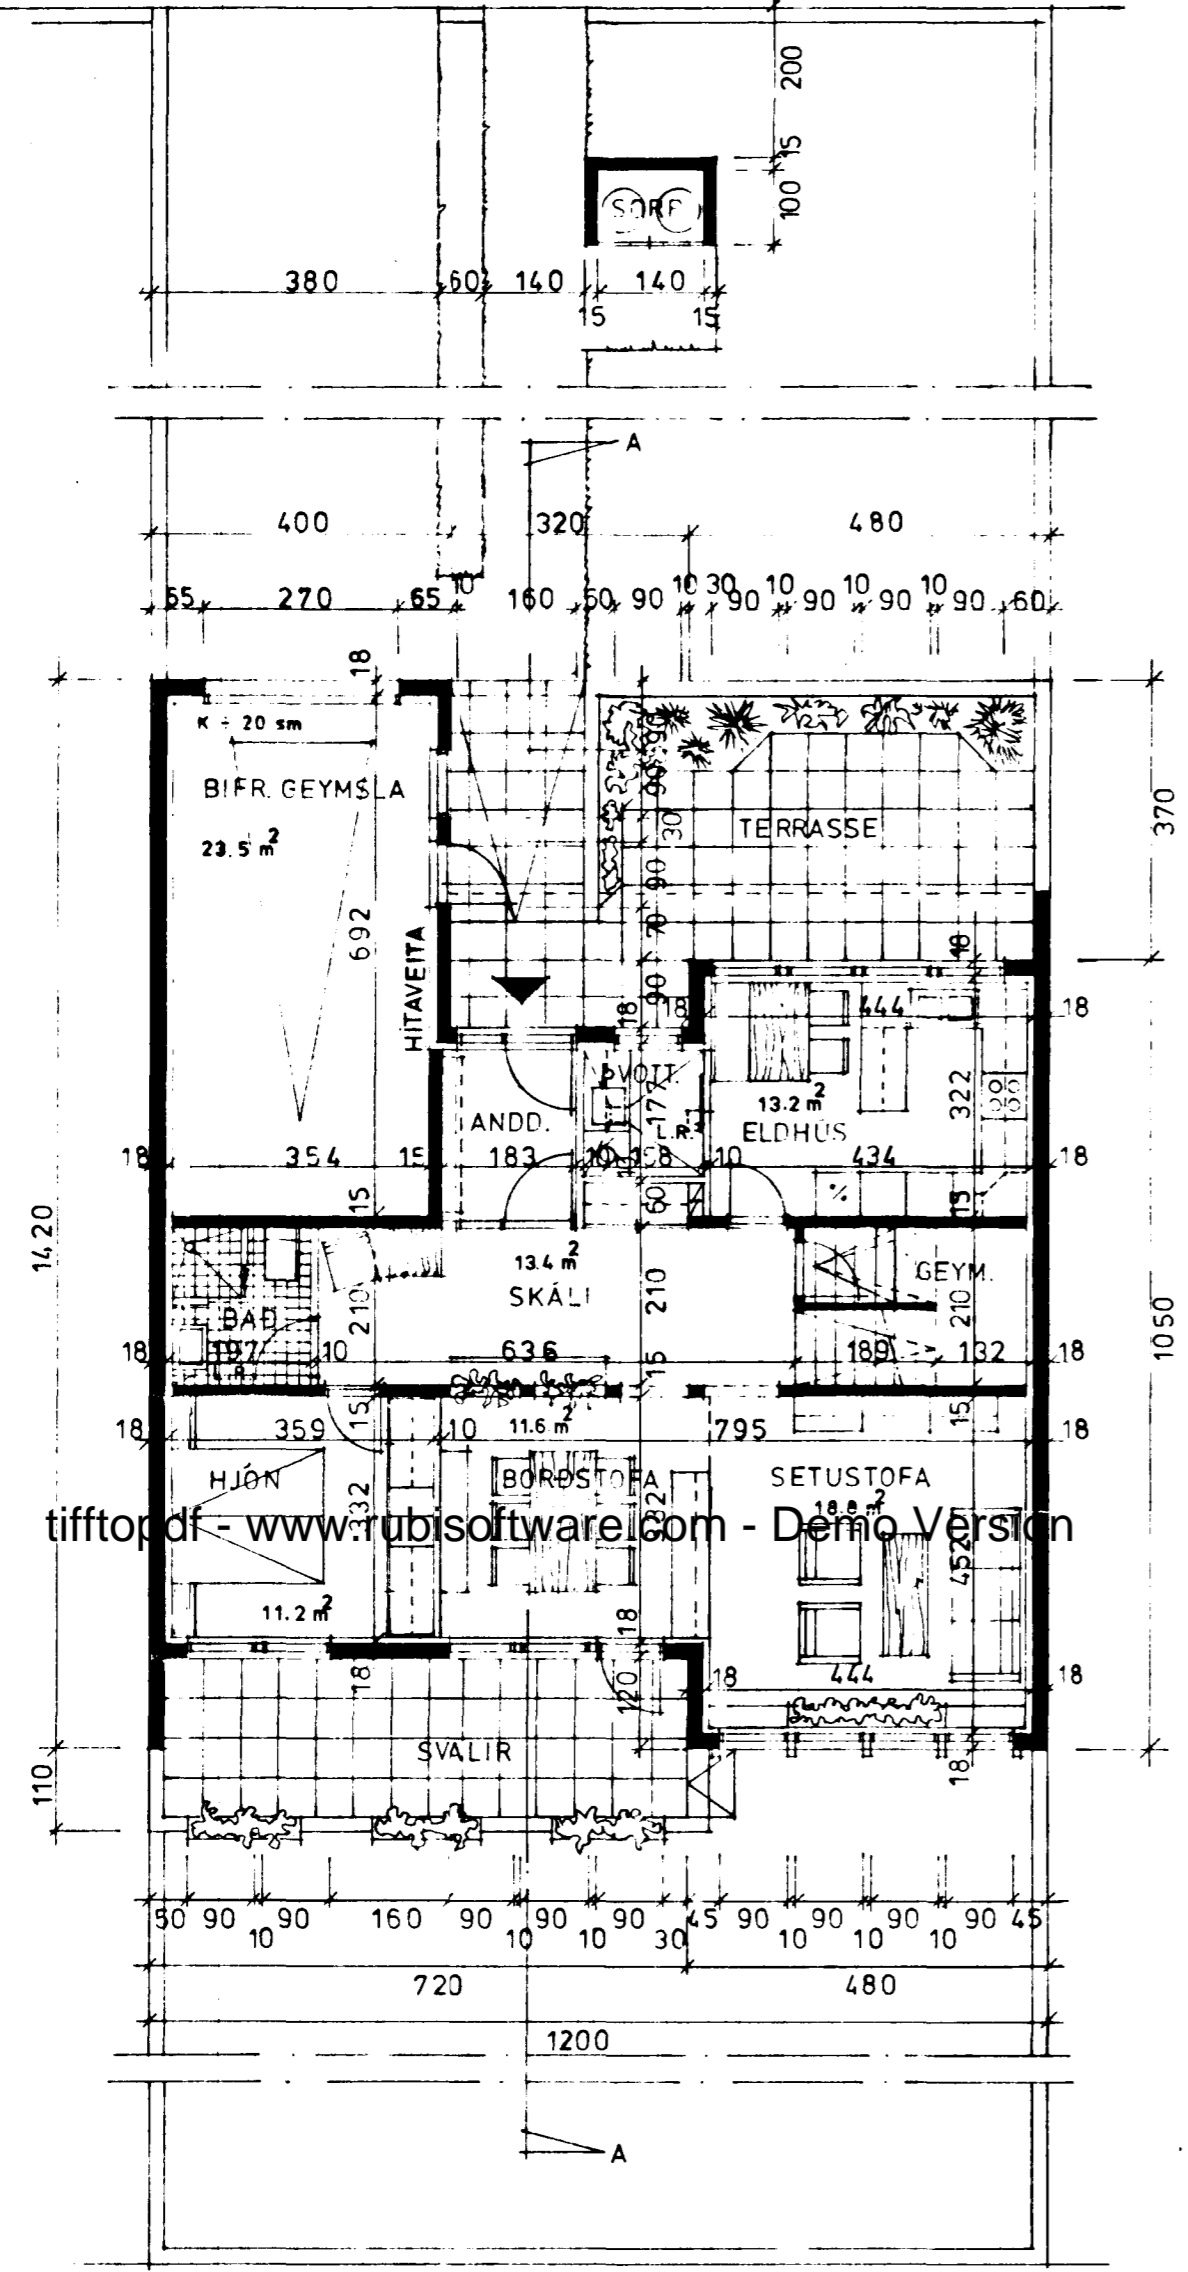


GRUNNMYND HÆÐAR M. 1:100

KÖLNUNARTÖLUR SÉU  
SAMKV. ISL. ST. 66.

BRÚTTÓ		NETTÓ	
1 HÆÐ	101 m <sup>2</sup>	1 HÆÐ	82,0 m <sup>2</sup>
RIS	97,5 m <sup>2</sup>	RIS	55,6 m <sup>2</sup>
BIFRG	28,3 m <sup>2</sup>		137,6 m <sup>2</sup>
RÚMMÁL	625,4 m <sup>3</sup>		

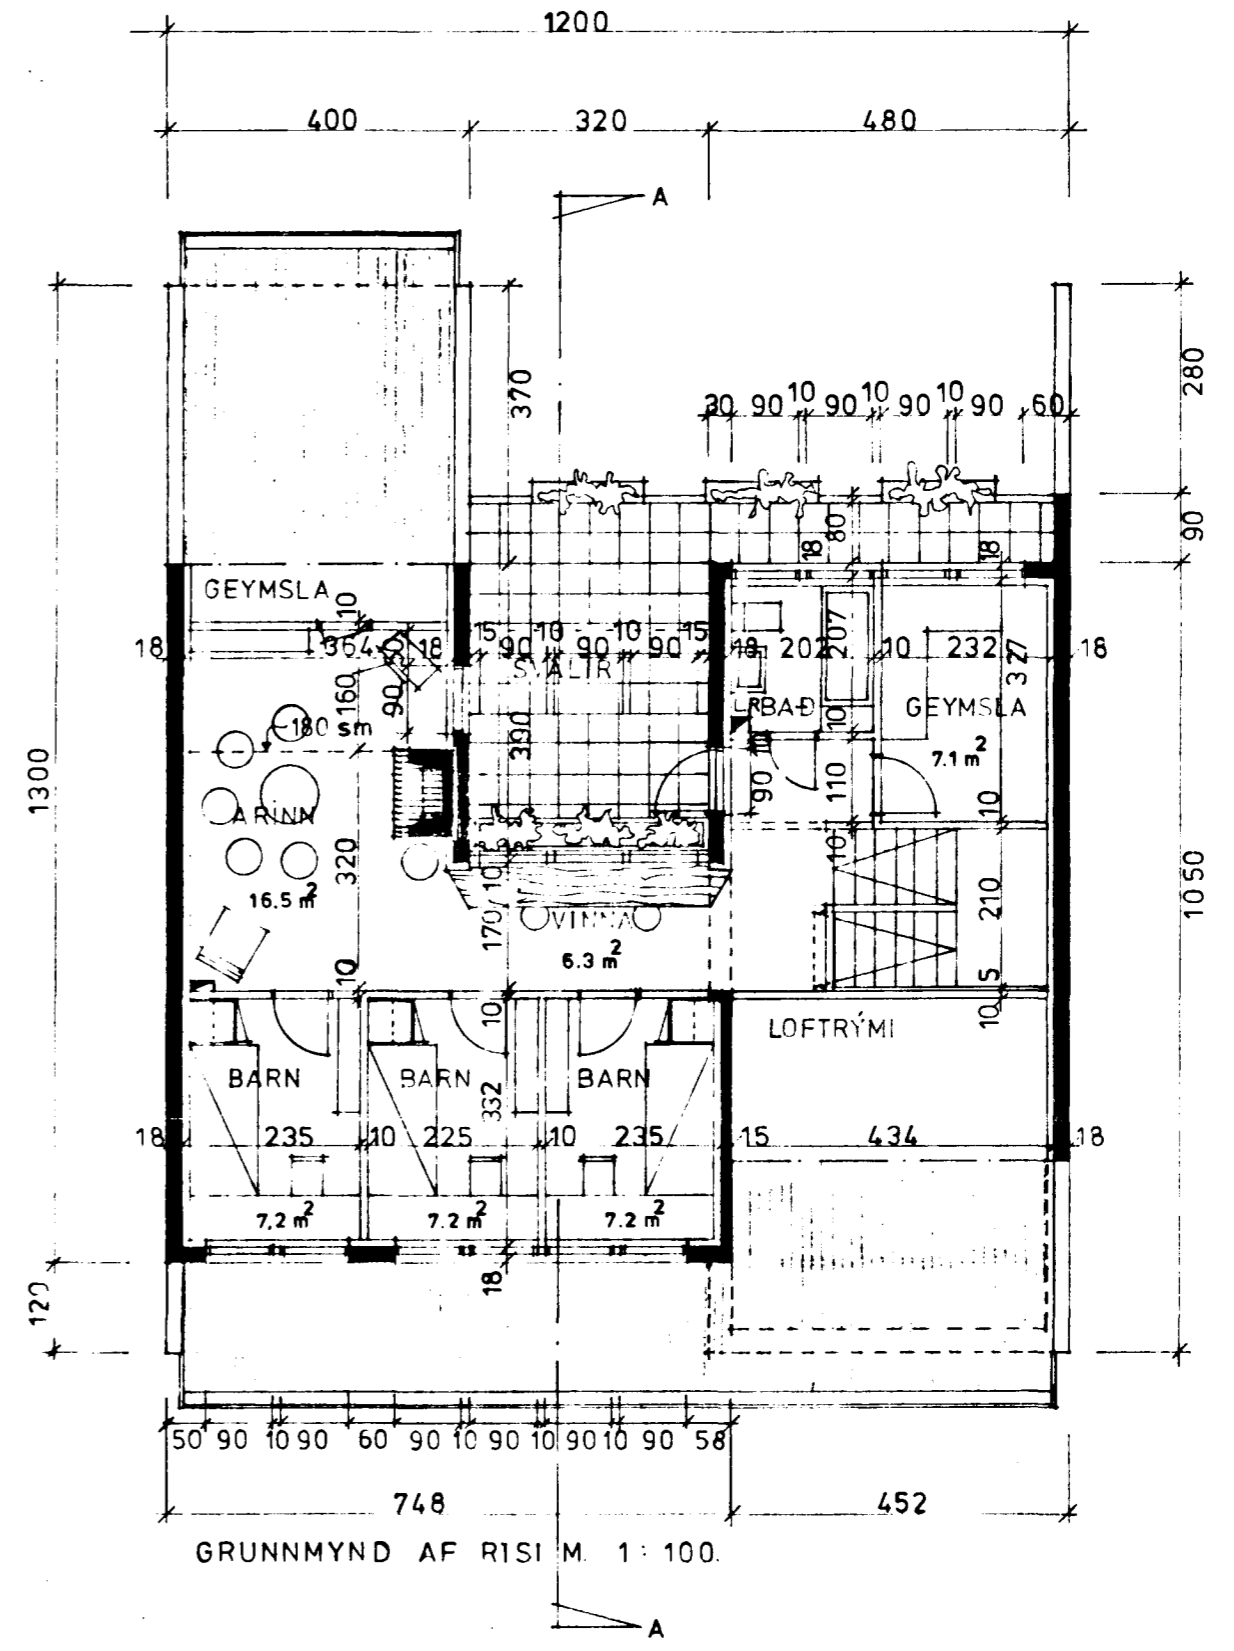

GRUNNMYND AF RISI M. 1:100

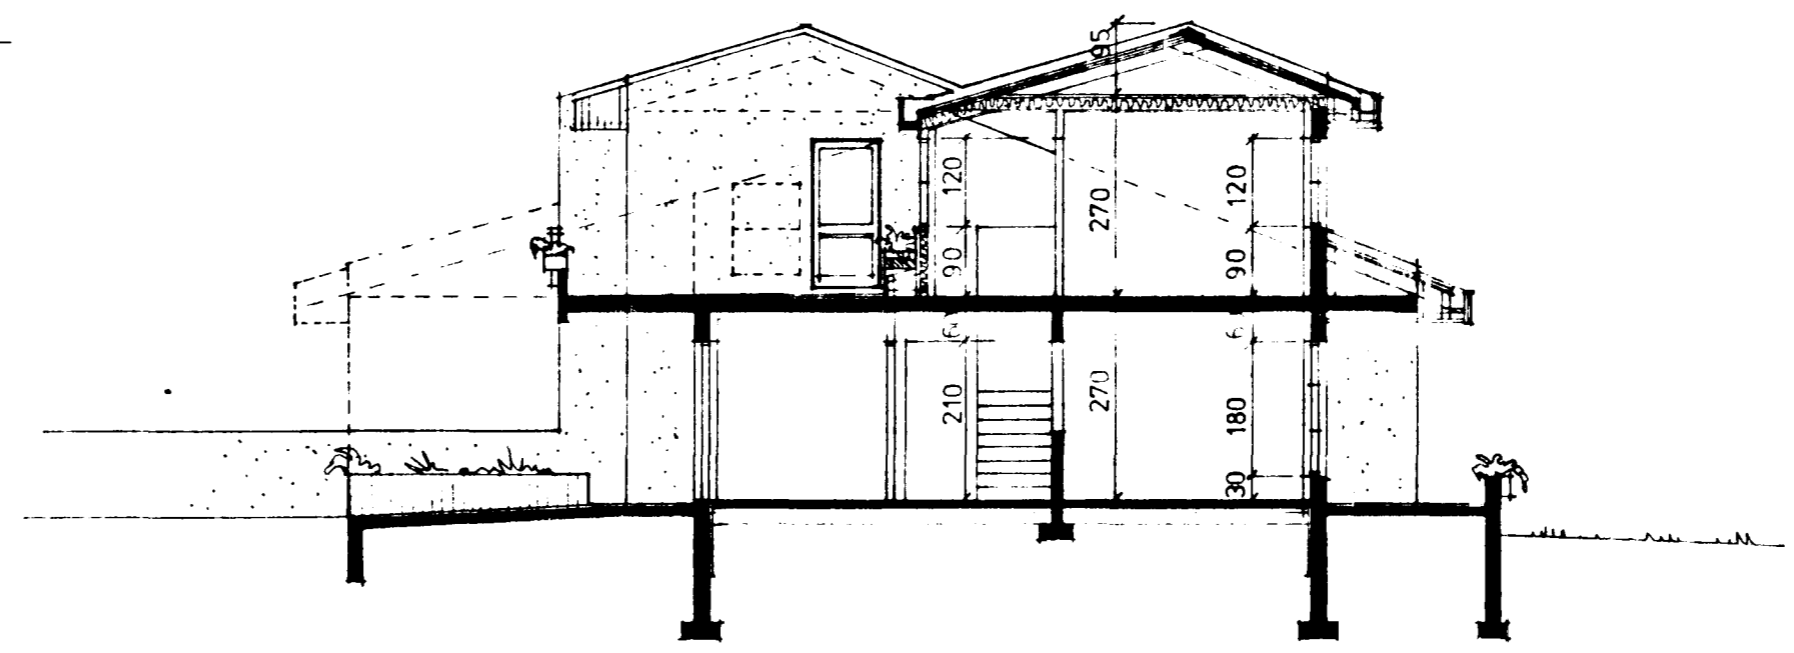

SNID A-A M: 1:100

*Óli Þórðarson*

