




GRUNNMYND - JARÐHÆÐ 1:50

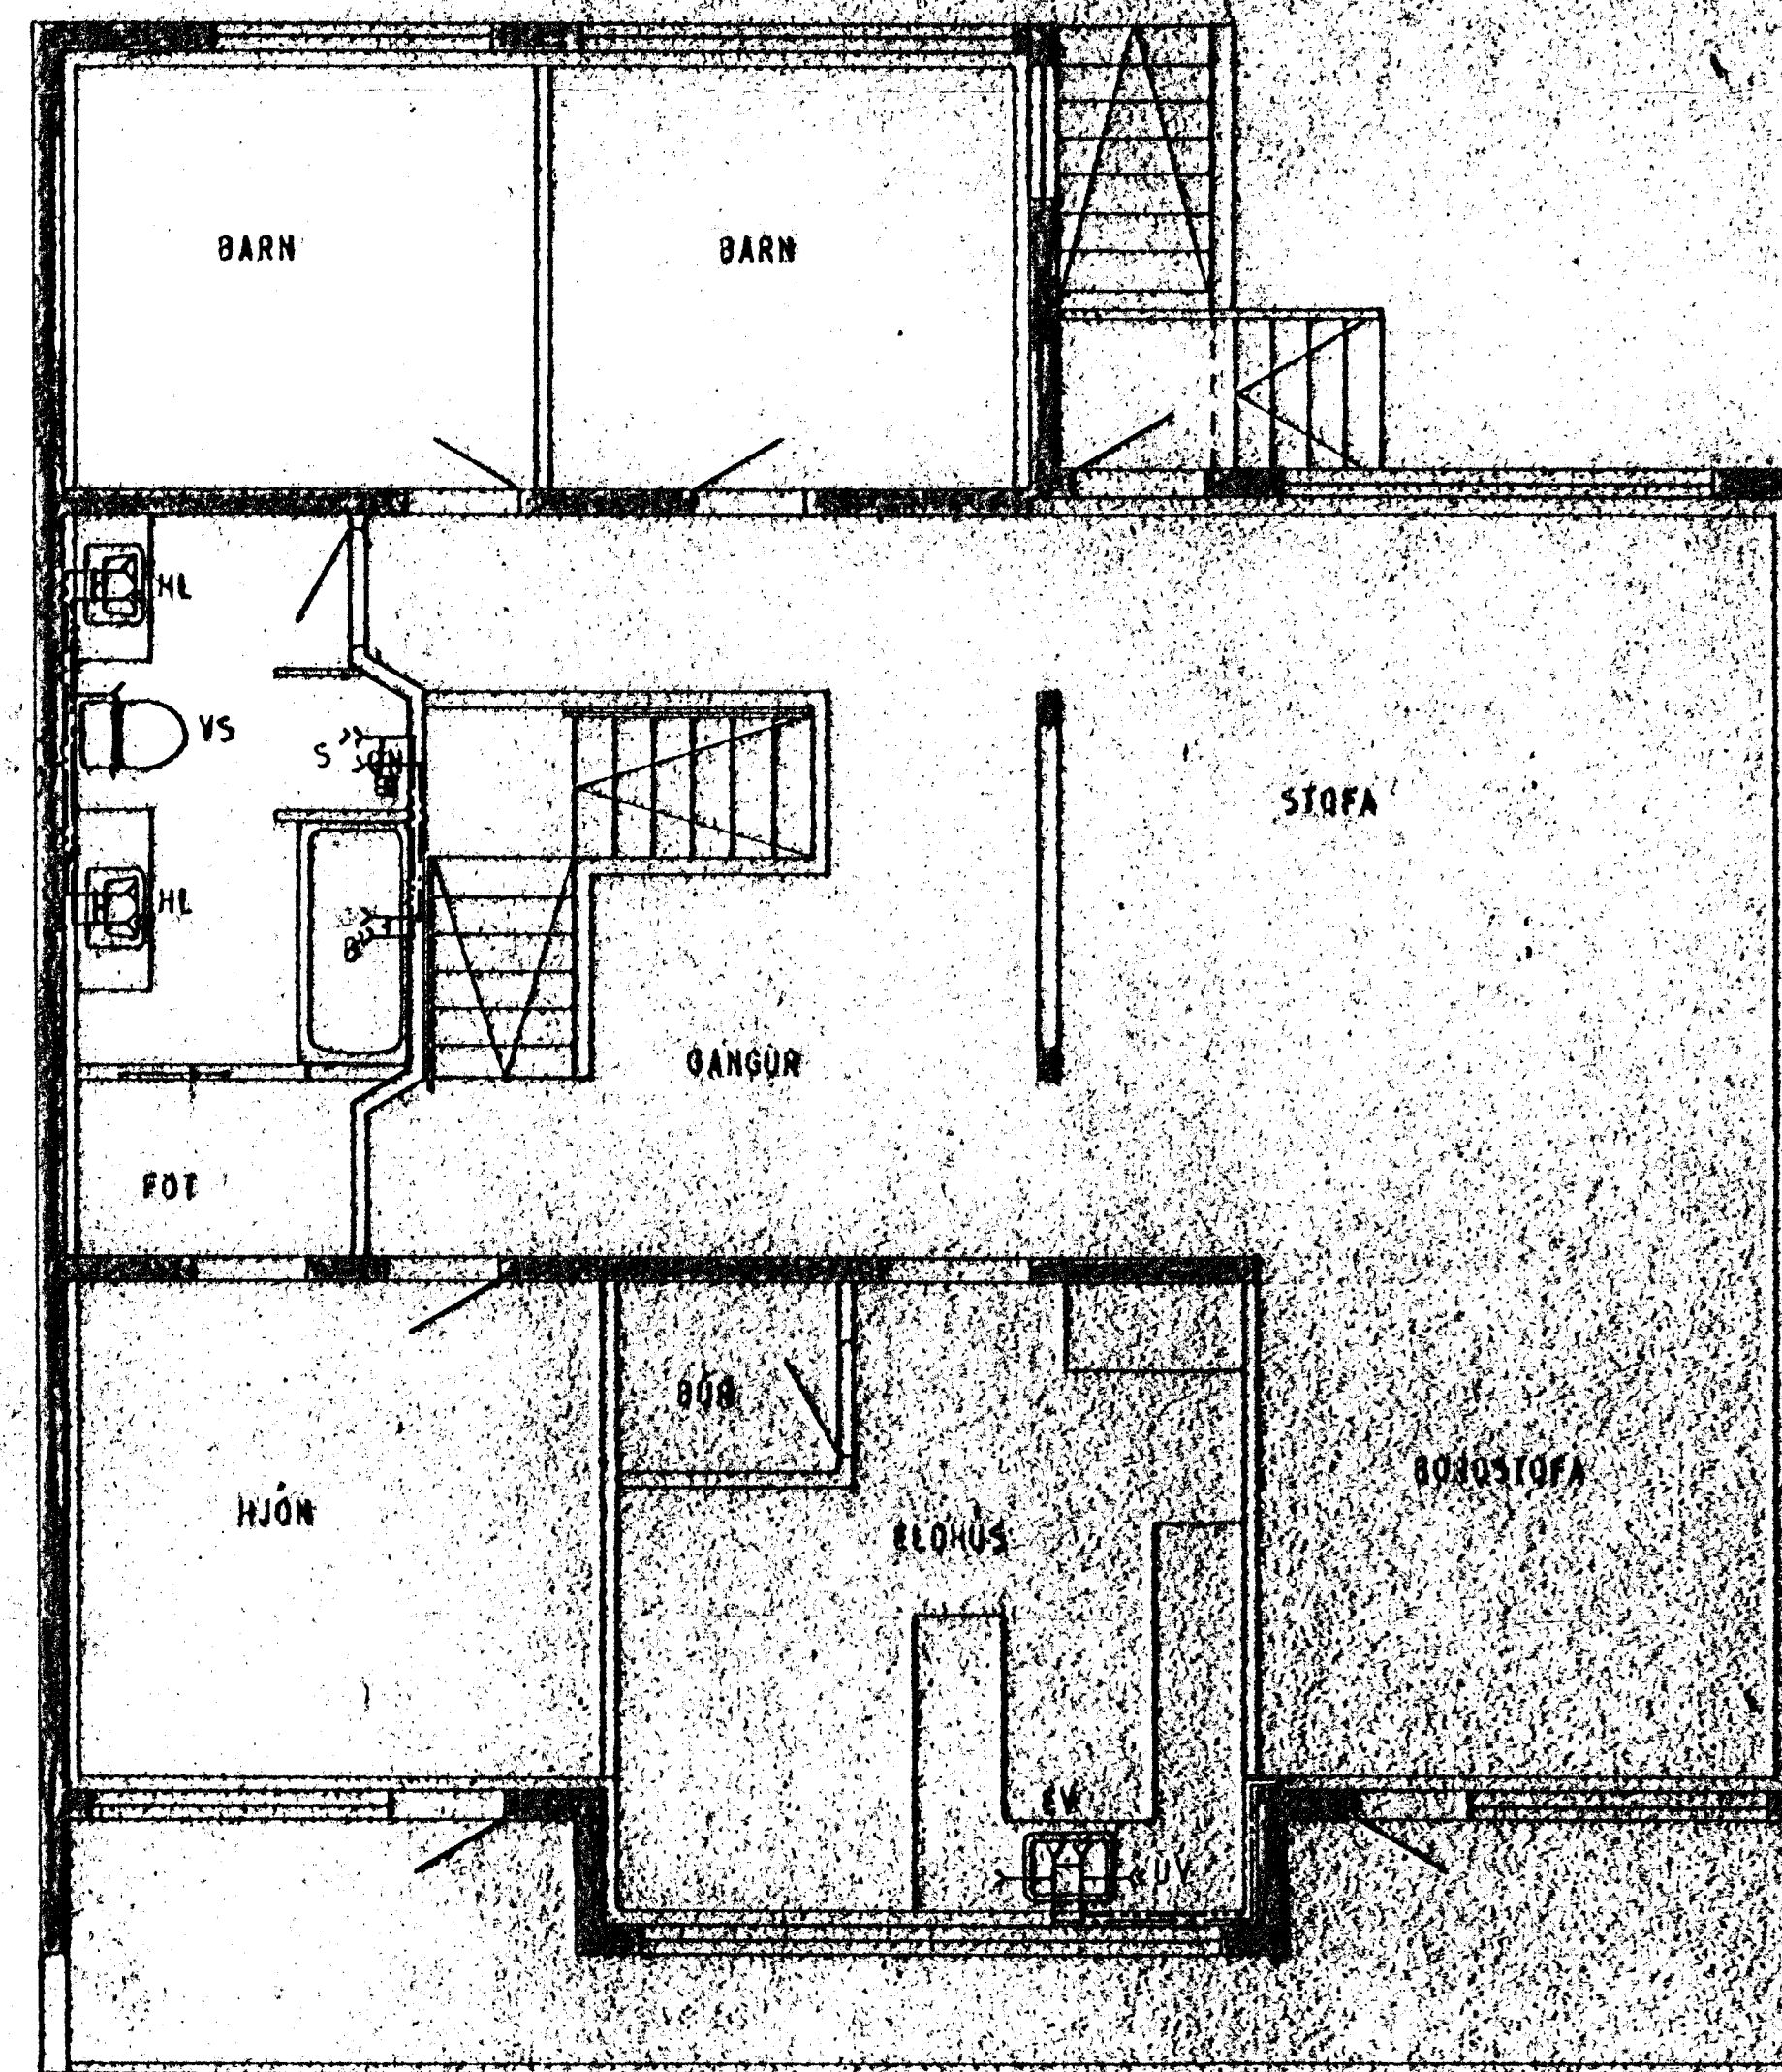

GRUNNMYND - HÆÐAR 1:50

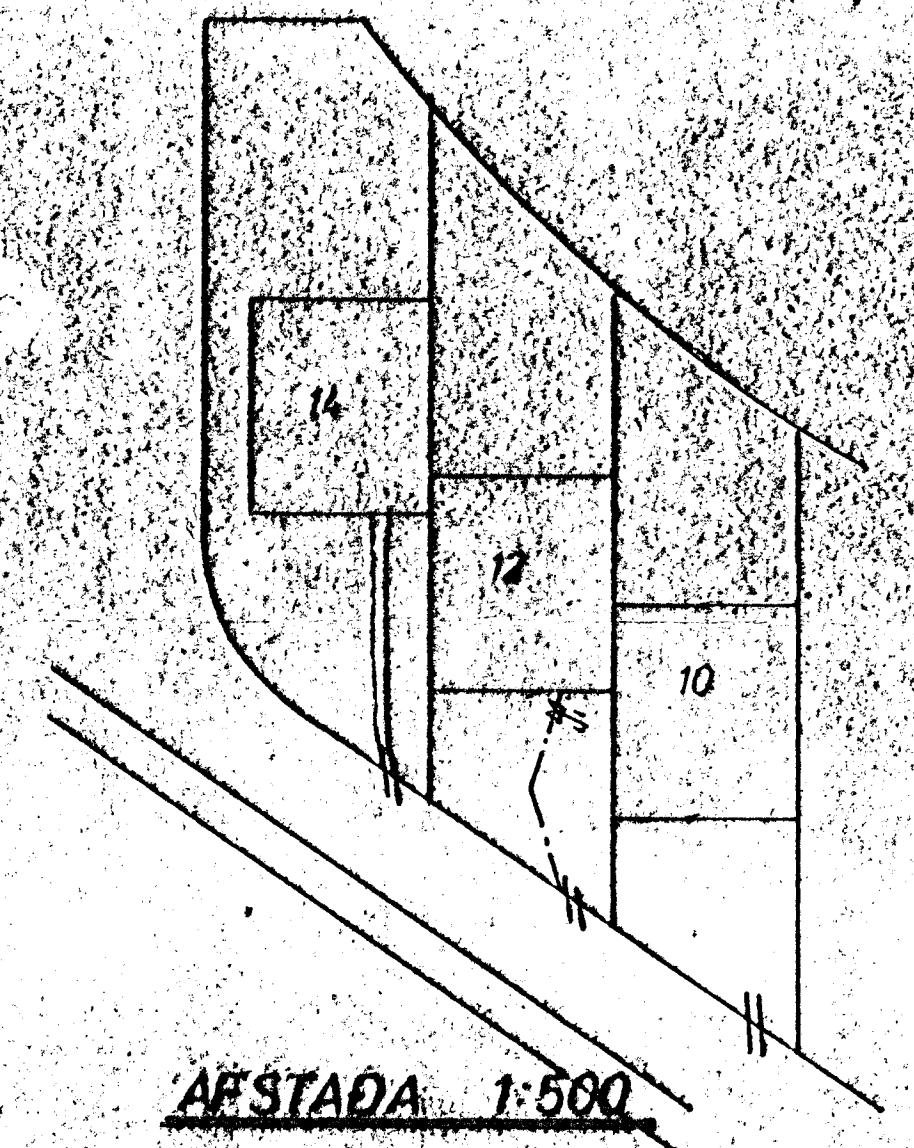

ARSTADA 1:500

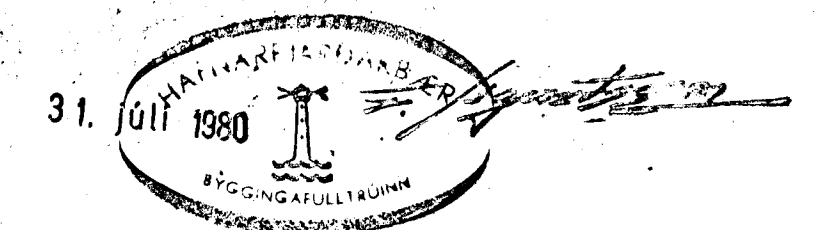

SKÝRINGAR SJÁ TEKN. NR. 20

HÚS C I

TÚNHVAMMUR 12	WELUVAÐI 11500 1150	VERK 800	TEIÐI NR 23
VATNSLÖGN - GRUNNMYND	Hanna Tólfur	Viktor Samb	DAGI JÚNÍ '80
JÓHANN GUNNAR BERGÞORSSON STRANDGÖTU 11 - HAFNARÞORP - SÍMÍ 82318	VERKFR. MUM	BREYTT	