

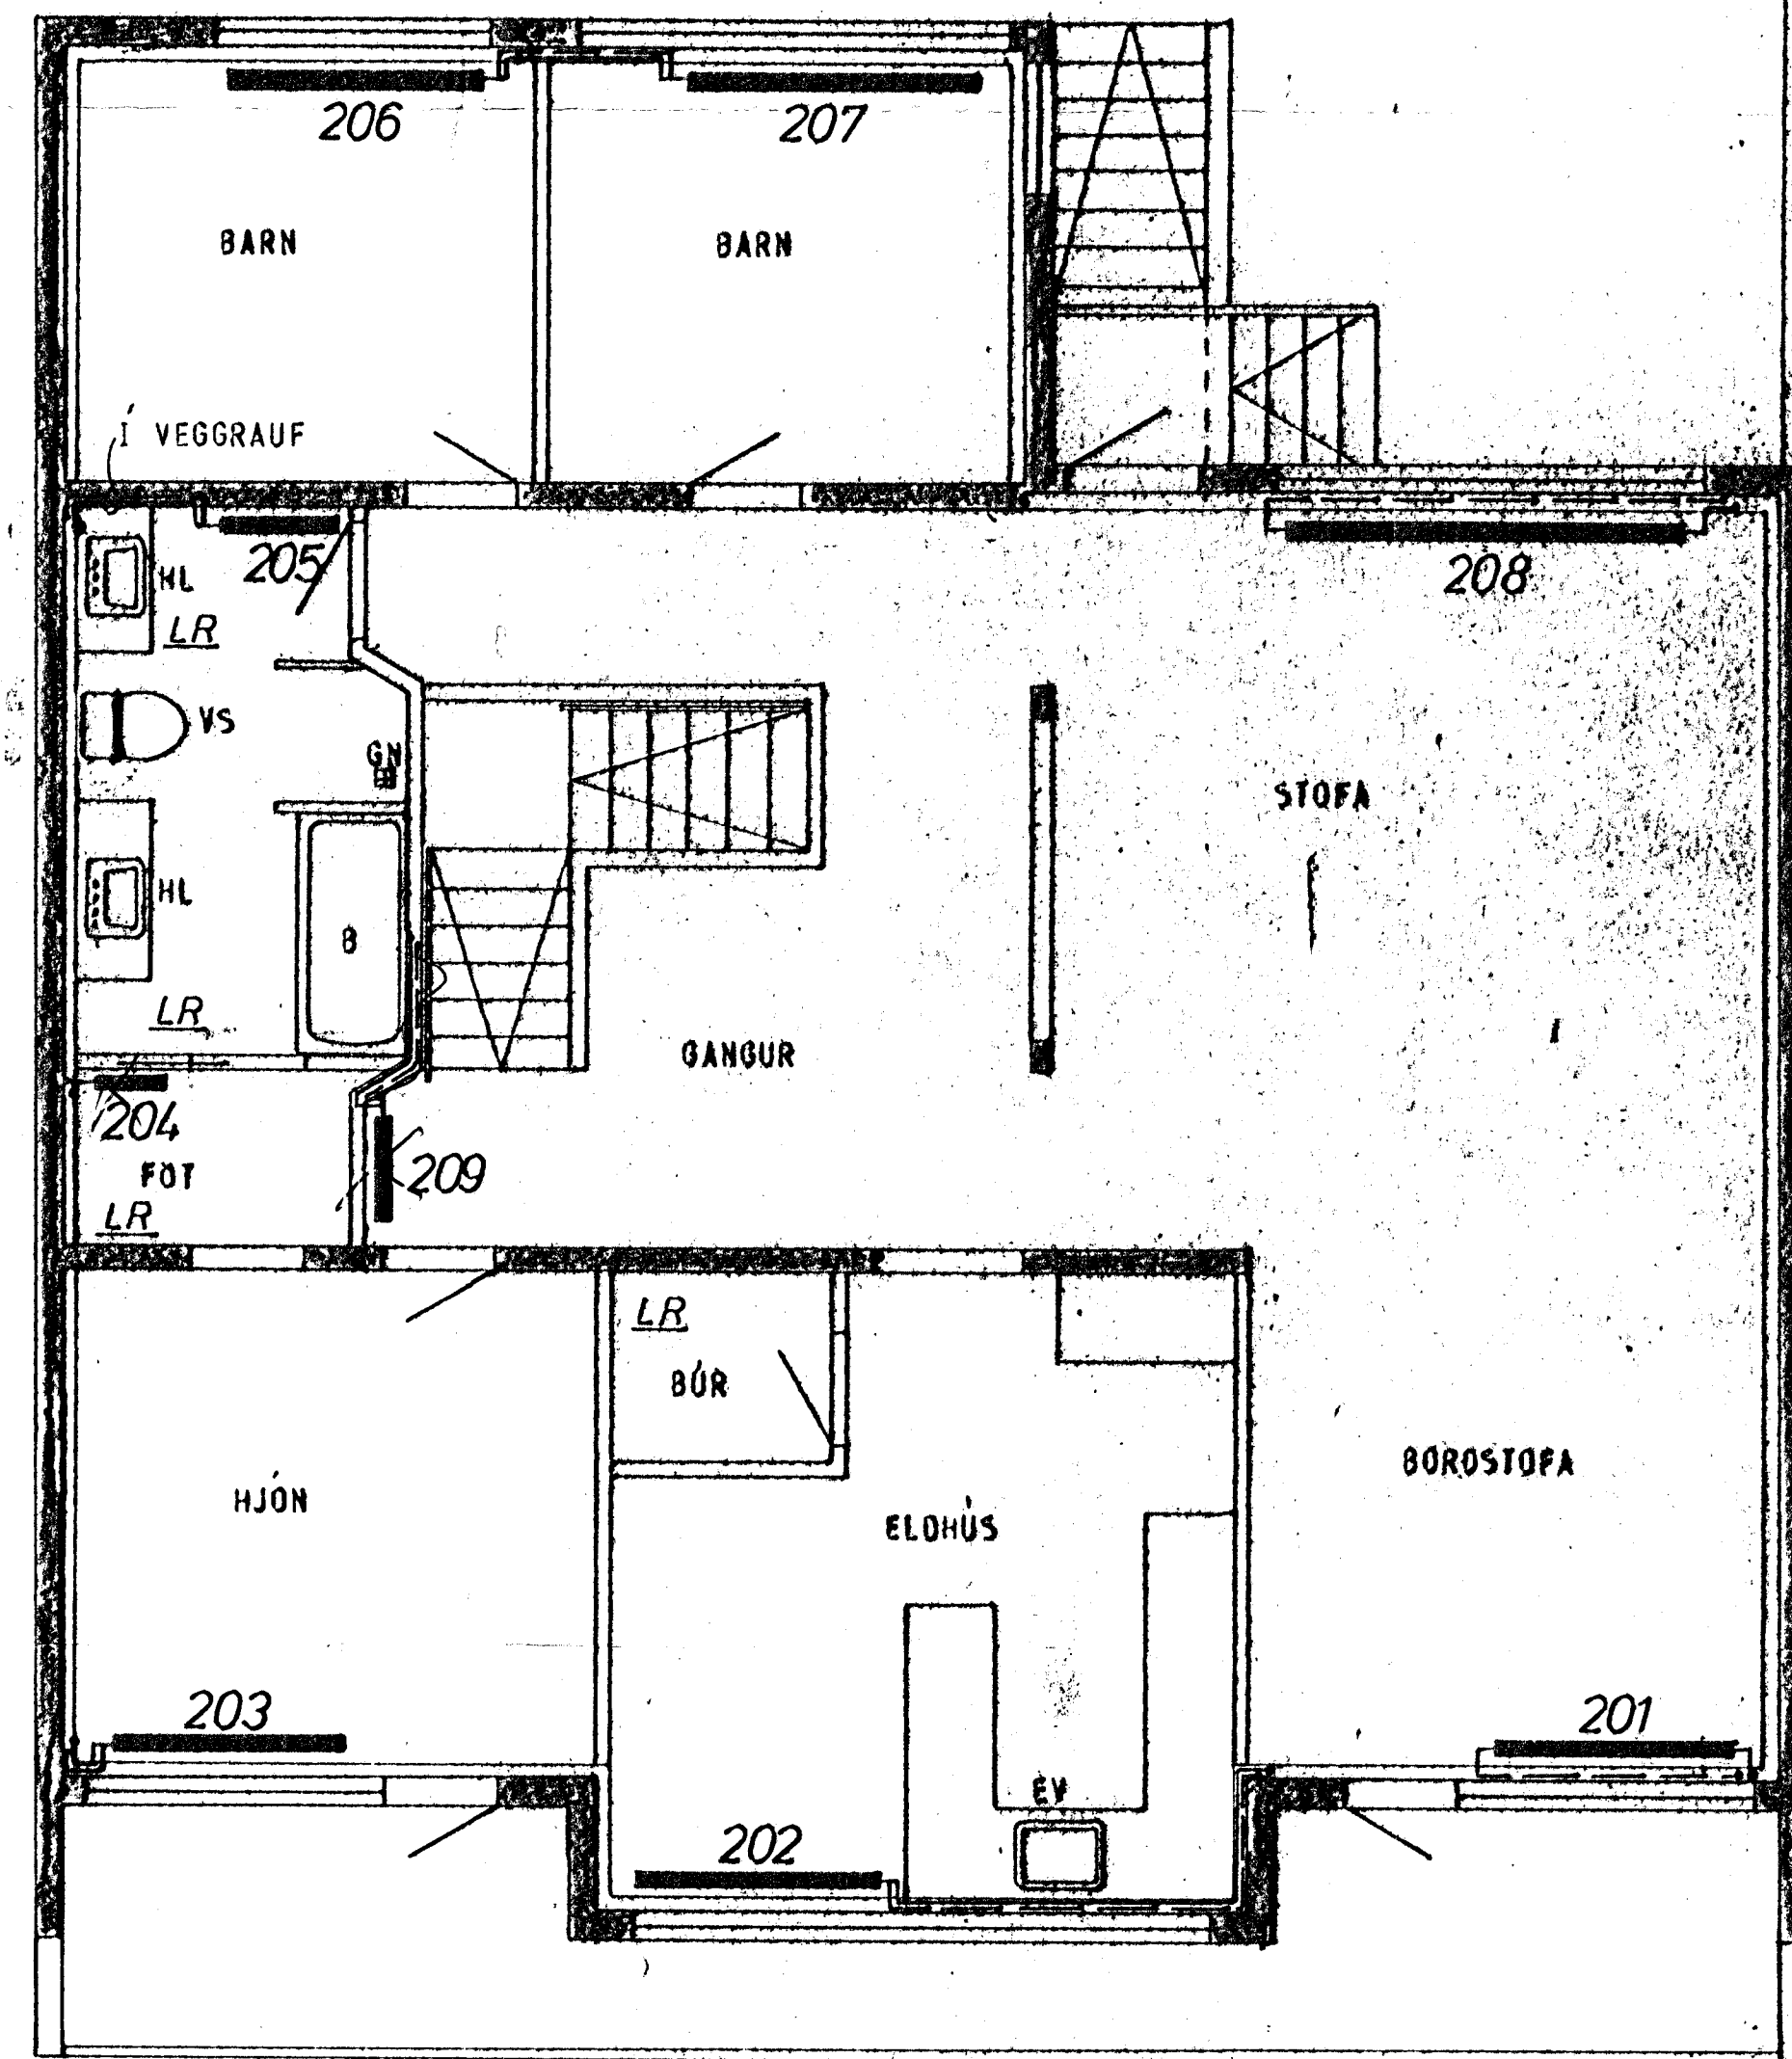


GRUNNMYND - JARÐHÆÐ 1:50

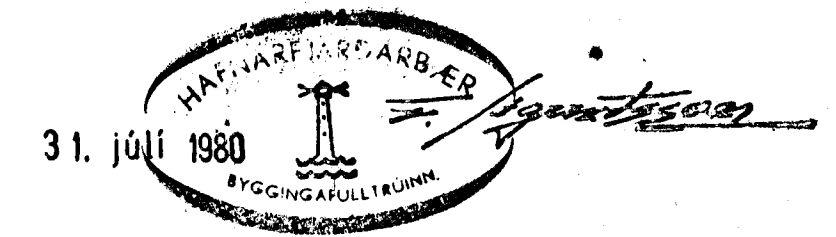

GRUNNMYND - HÆÐAR 1:50

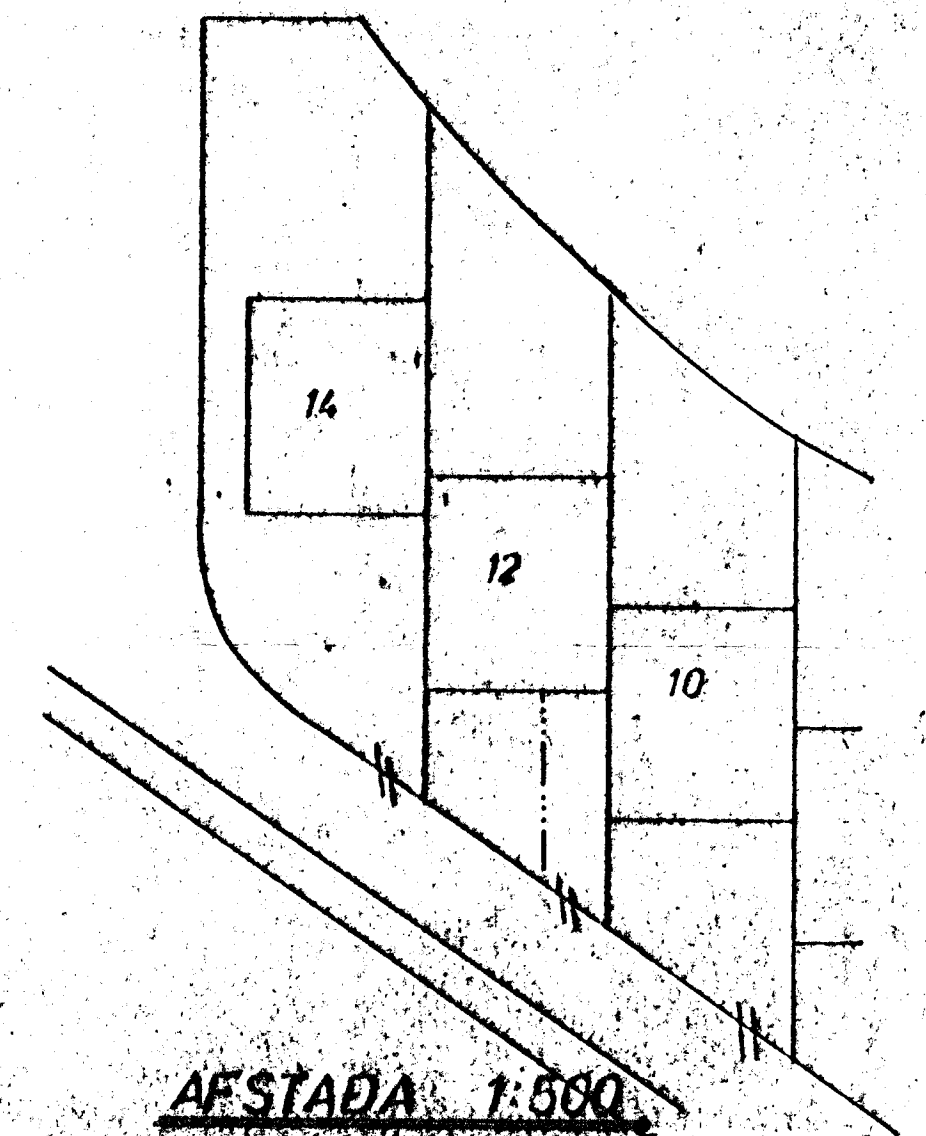

SKÝRINGAR SJÁ TEIKN NR. 20

HÚS C I

TÚNHVAMMUR 12	MÆLIKVARDI 1:500	VERK 800 t	TEIKN NR 2.5
HITALÖGN - GRUNNMYND	Hannað Teiknað	Yfirfarið Samb.	DAGS JÚNÍ '80
JÓHANN GUNNAR BERGPÓRSSÓN VERKFR MVFI STRANDGÖTU 11 - HAFNARFIRDI - SÍMI 53315	BREYTT		