



Ganga skal frá önnu
eðurstæði í samráði við
stórkvildisstjóra


Samþykkt á fundi bygginga-
nefndar þ. 11/6 1980
BYGGINGAFULLTRÚINN
Í HAFNARFIRÐI
[Signature]

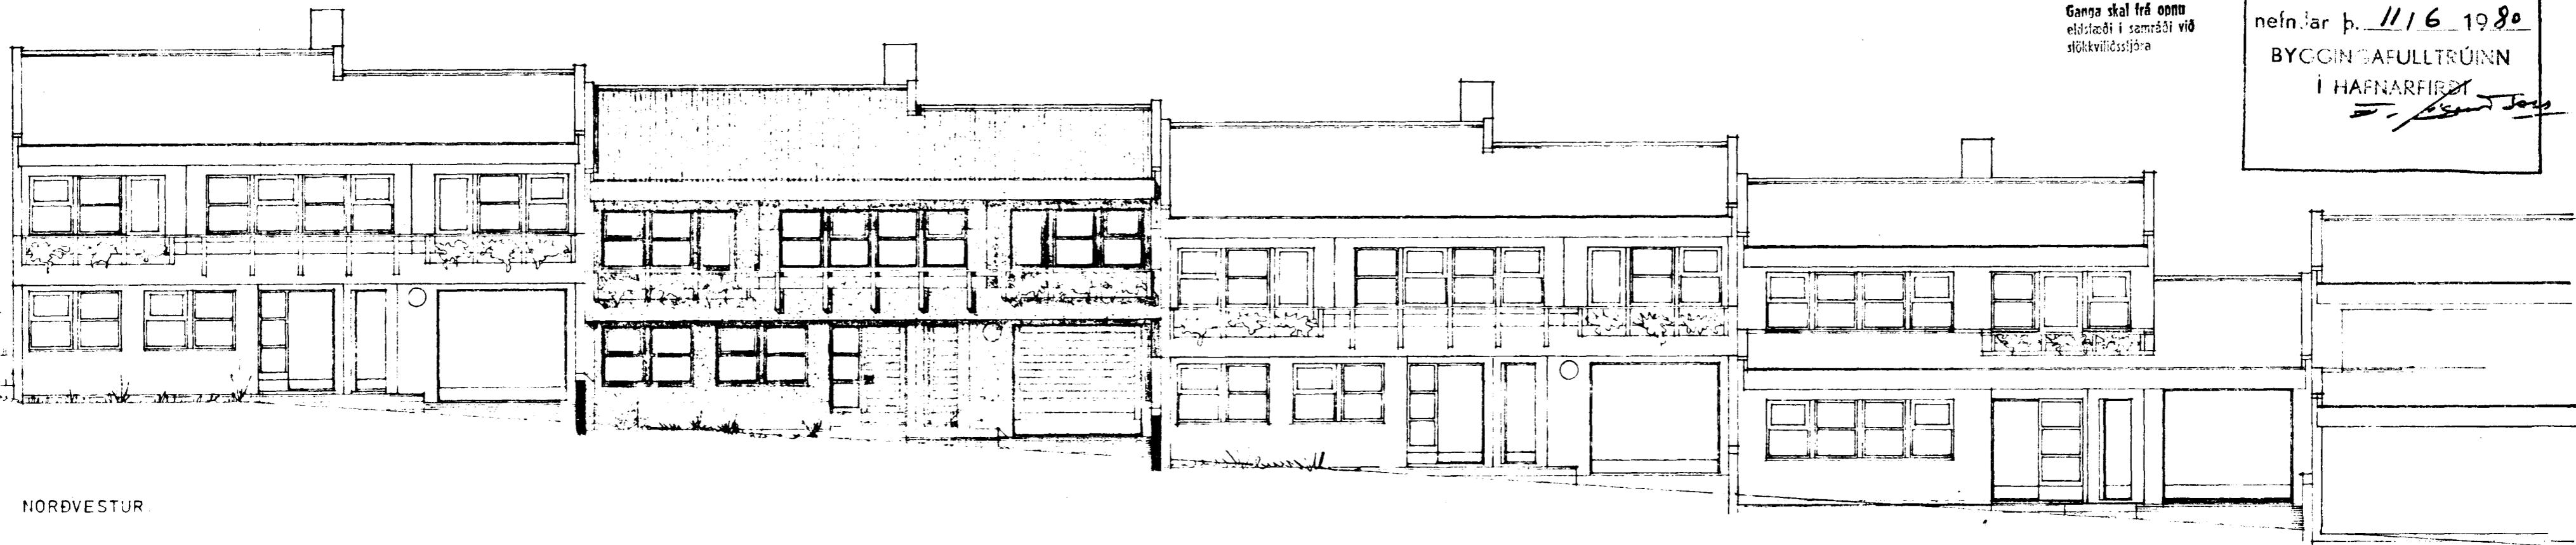

NORÐVESTUR

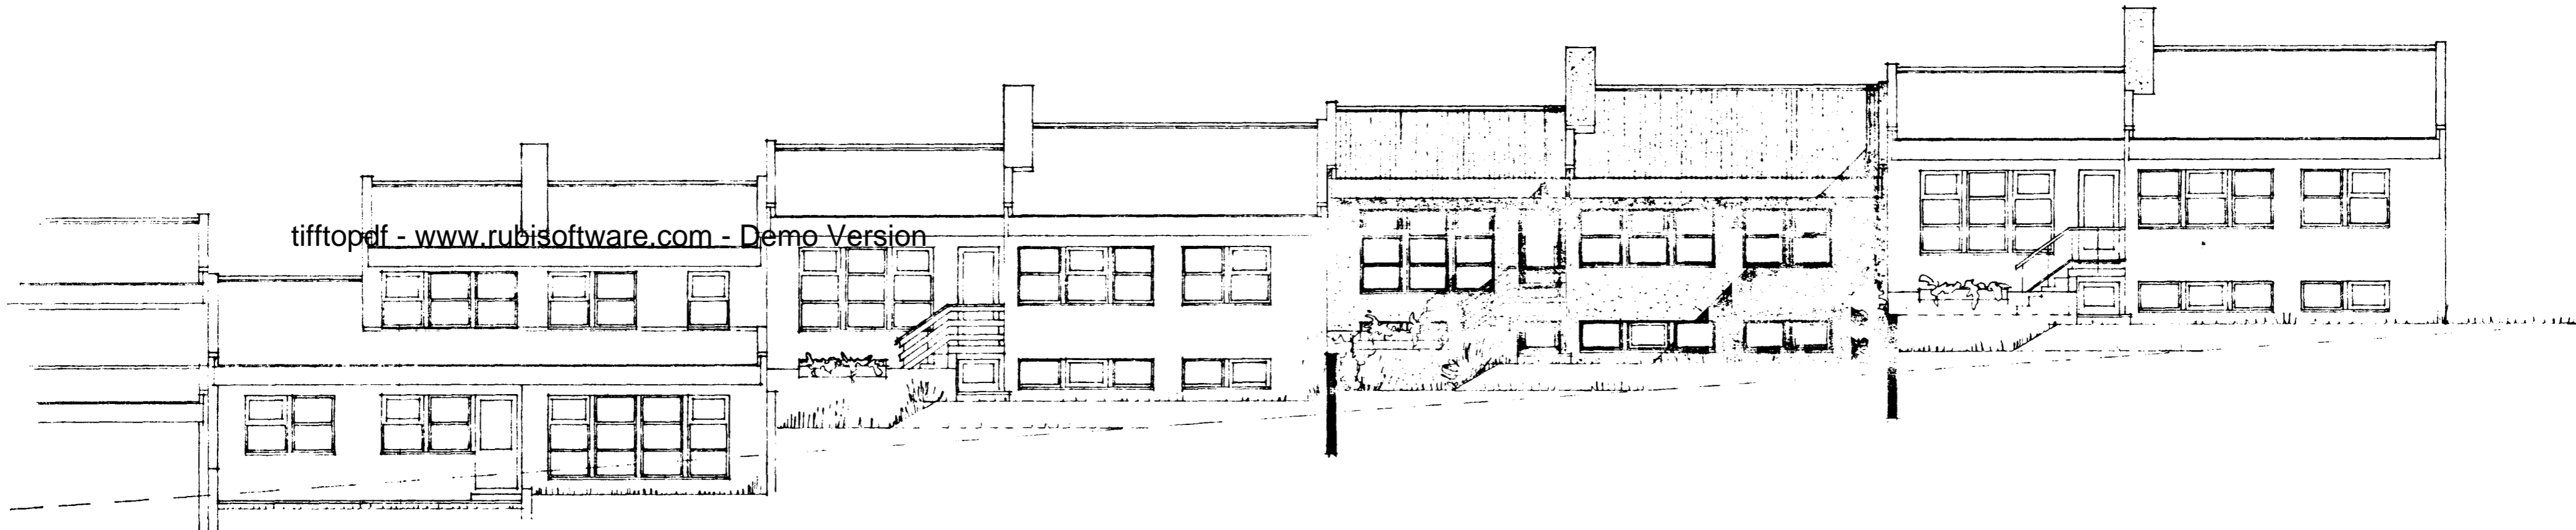

SUÐAUSTUR

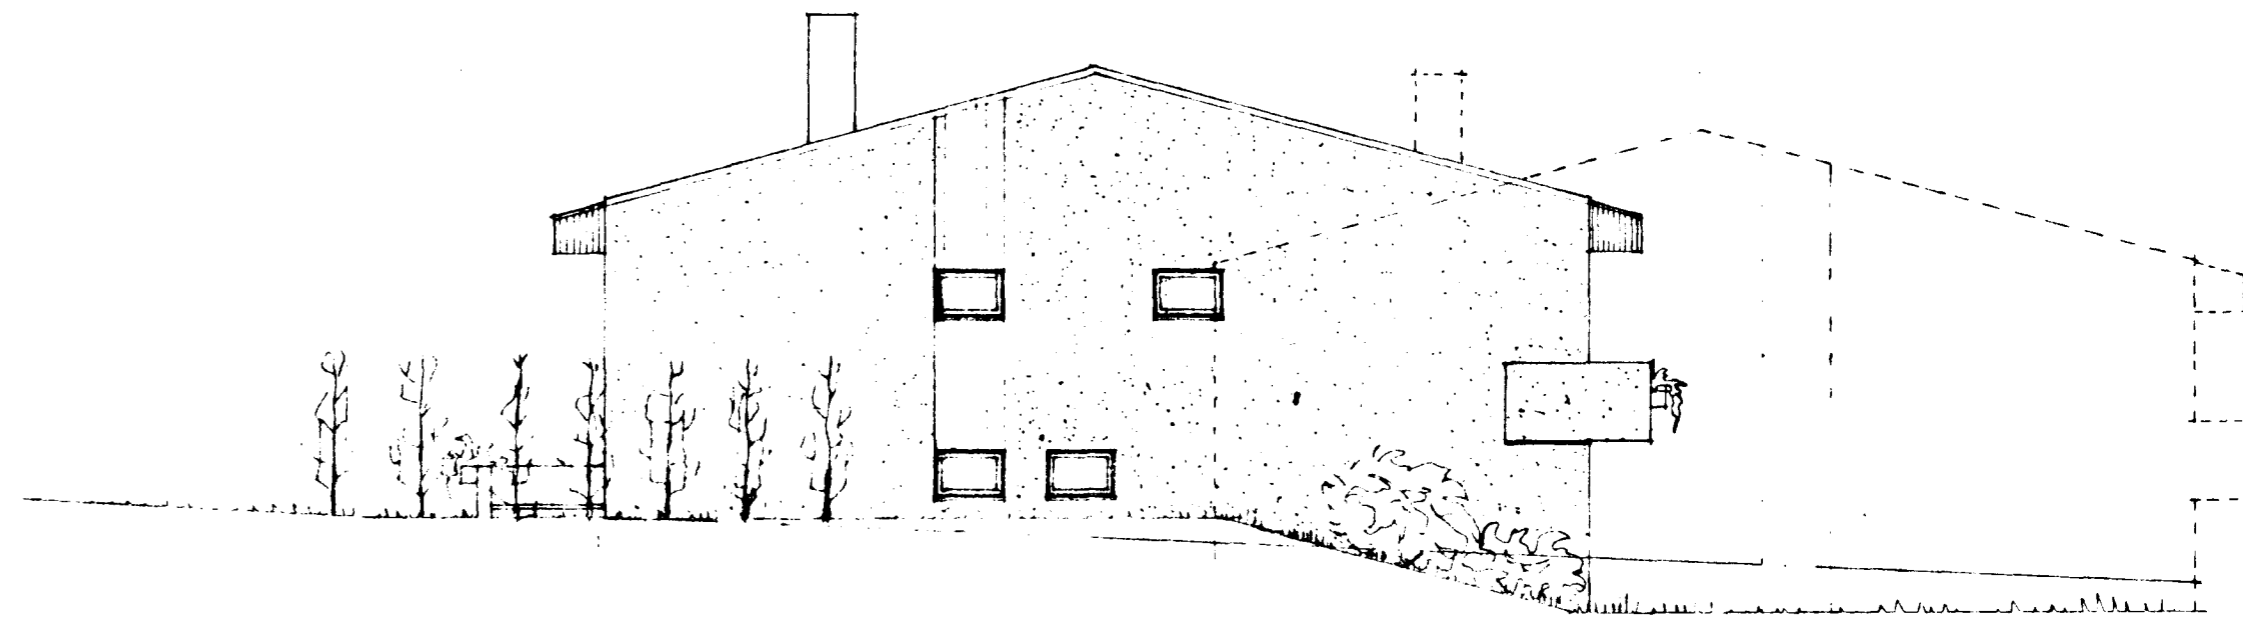

NORRAUSTUR

C I.

10-12-14