



UNDIR
STIGAPALLI

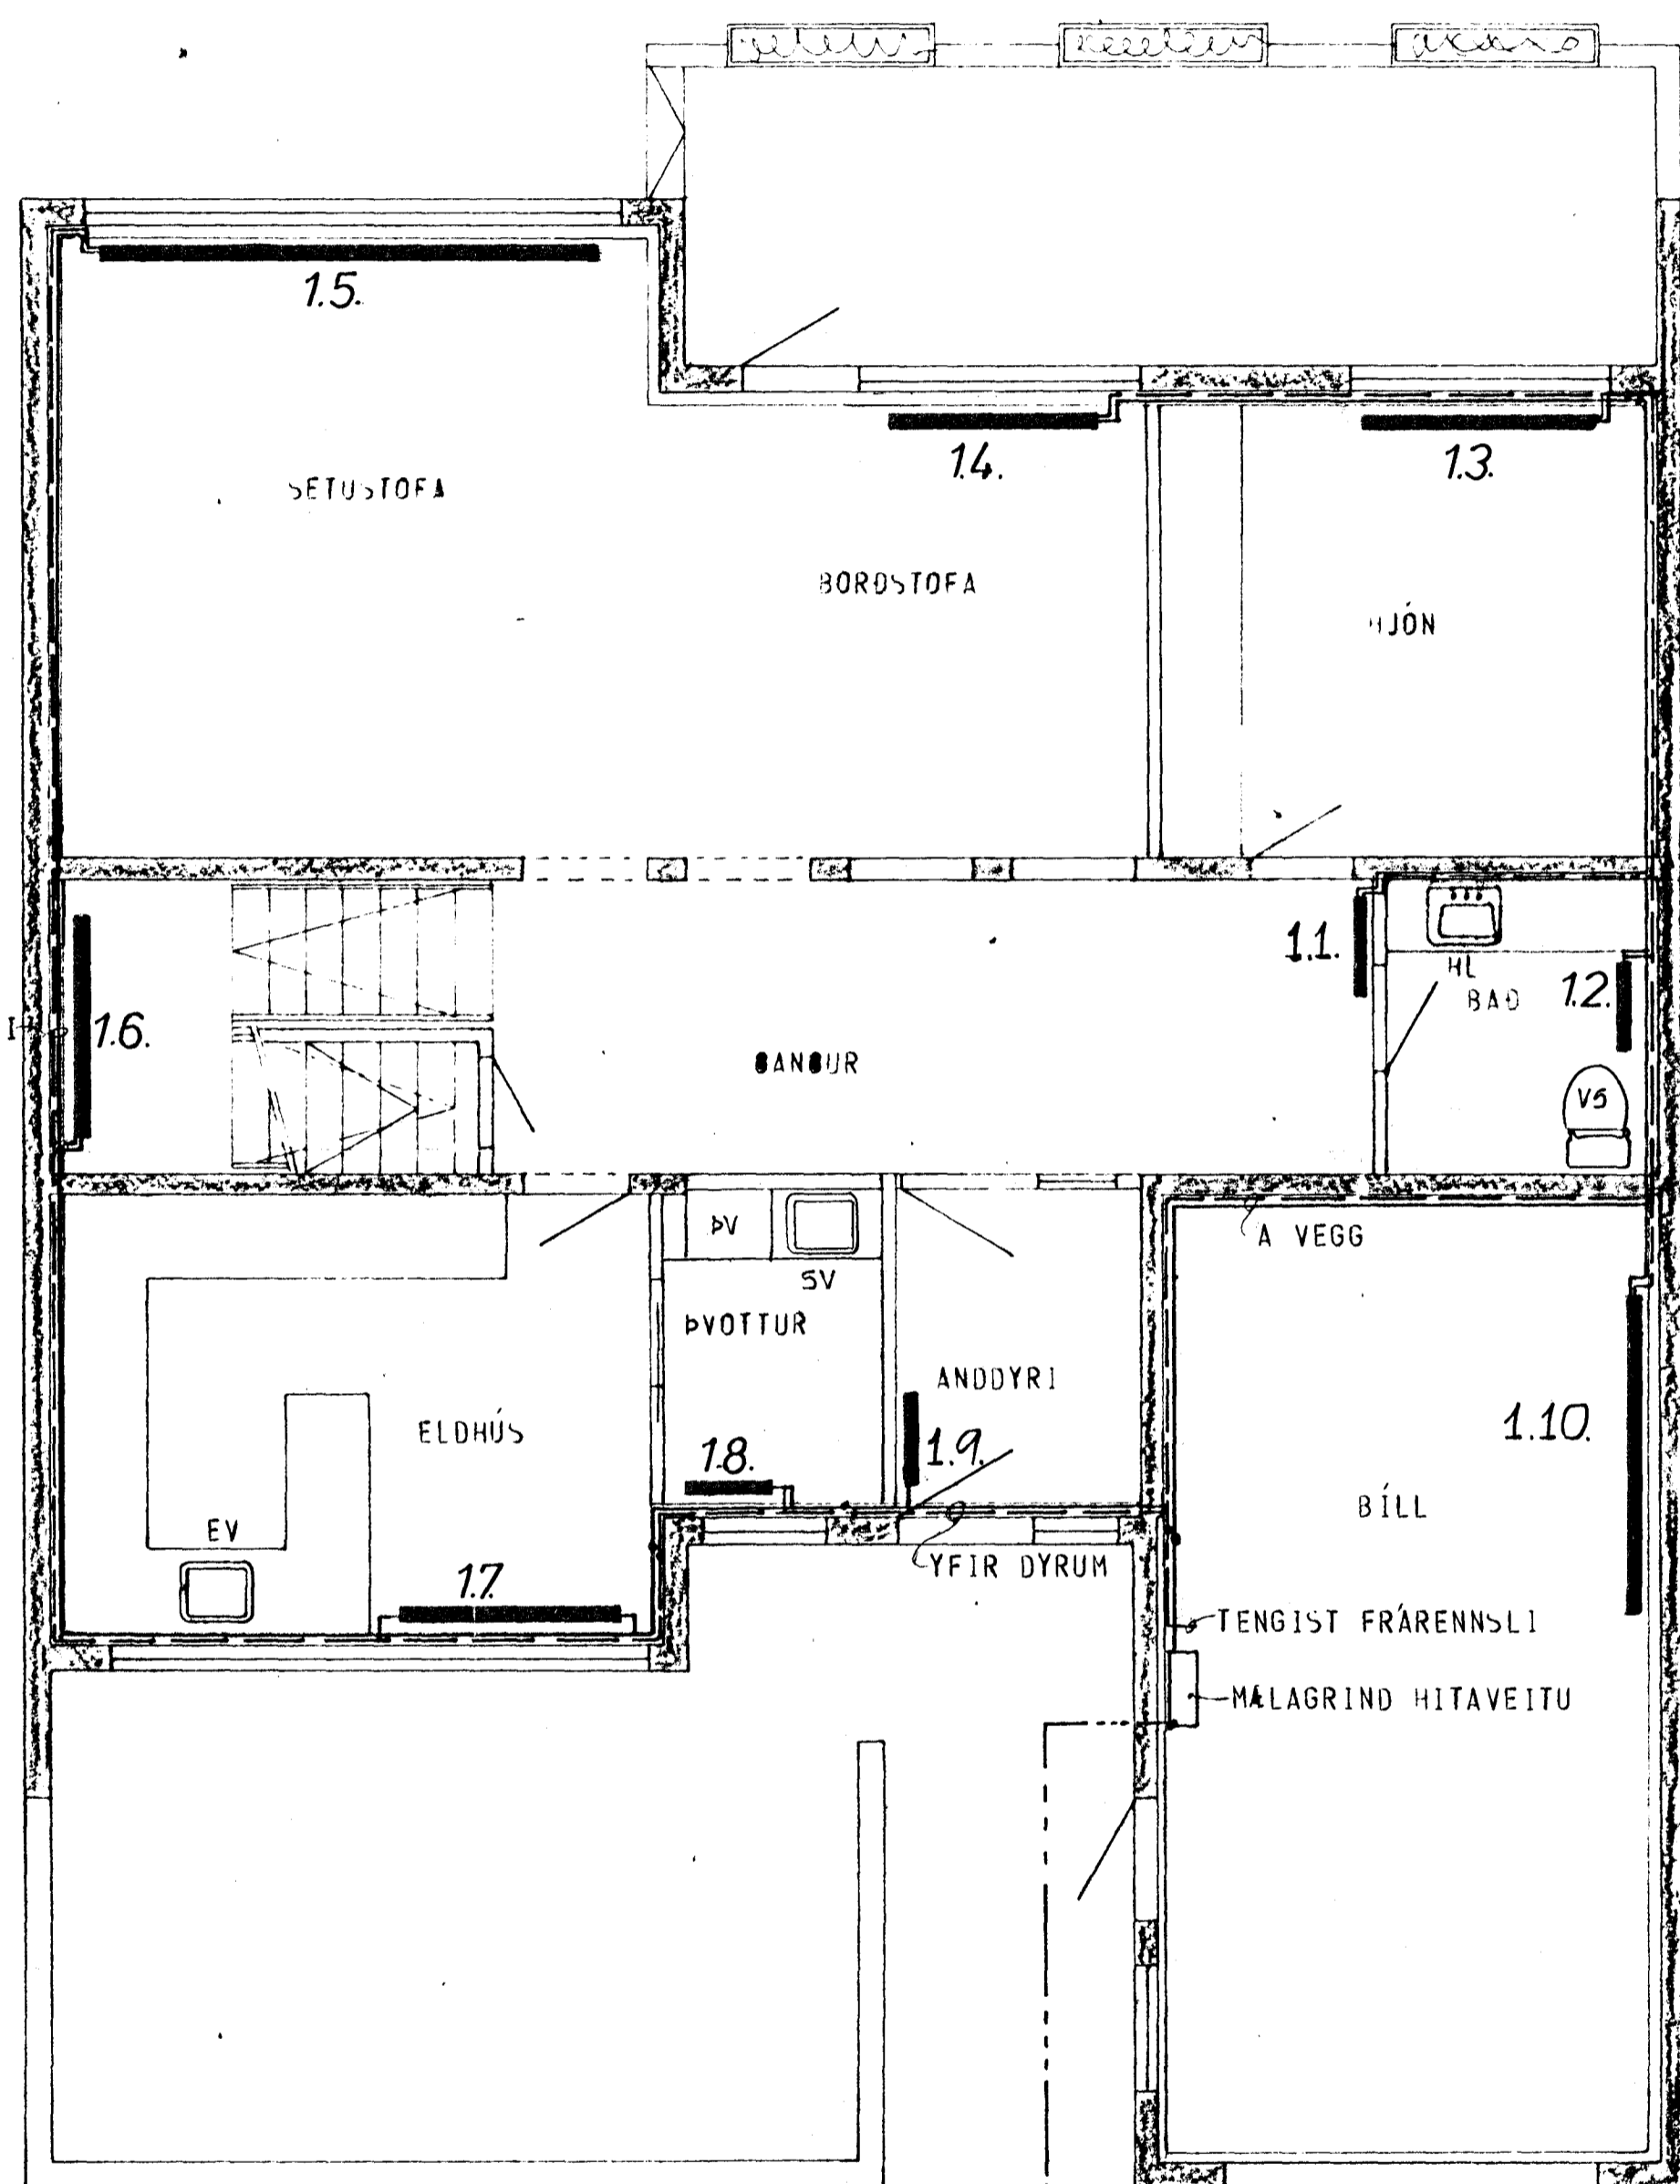

GRUNNMYND - HÆÐAR 1:50

INNTAK HITAVEITU

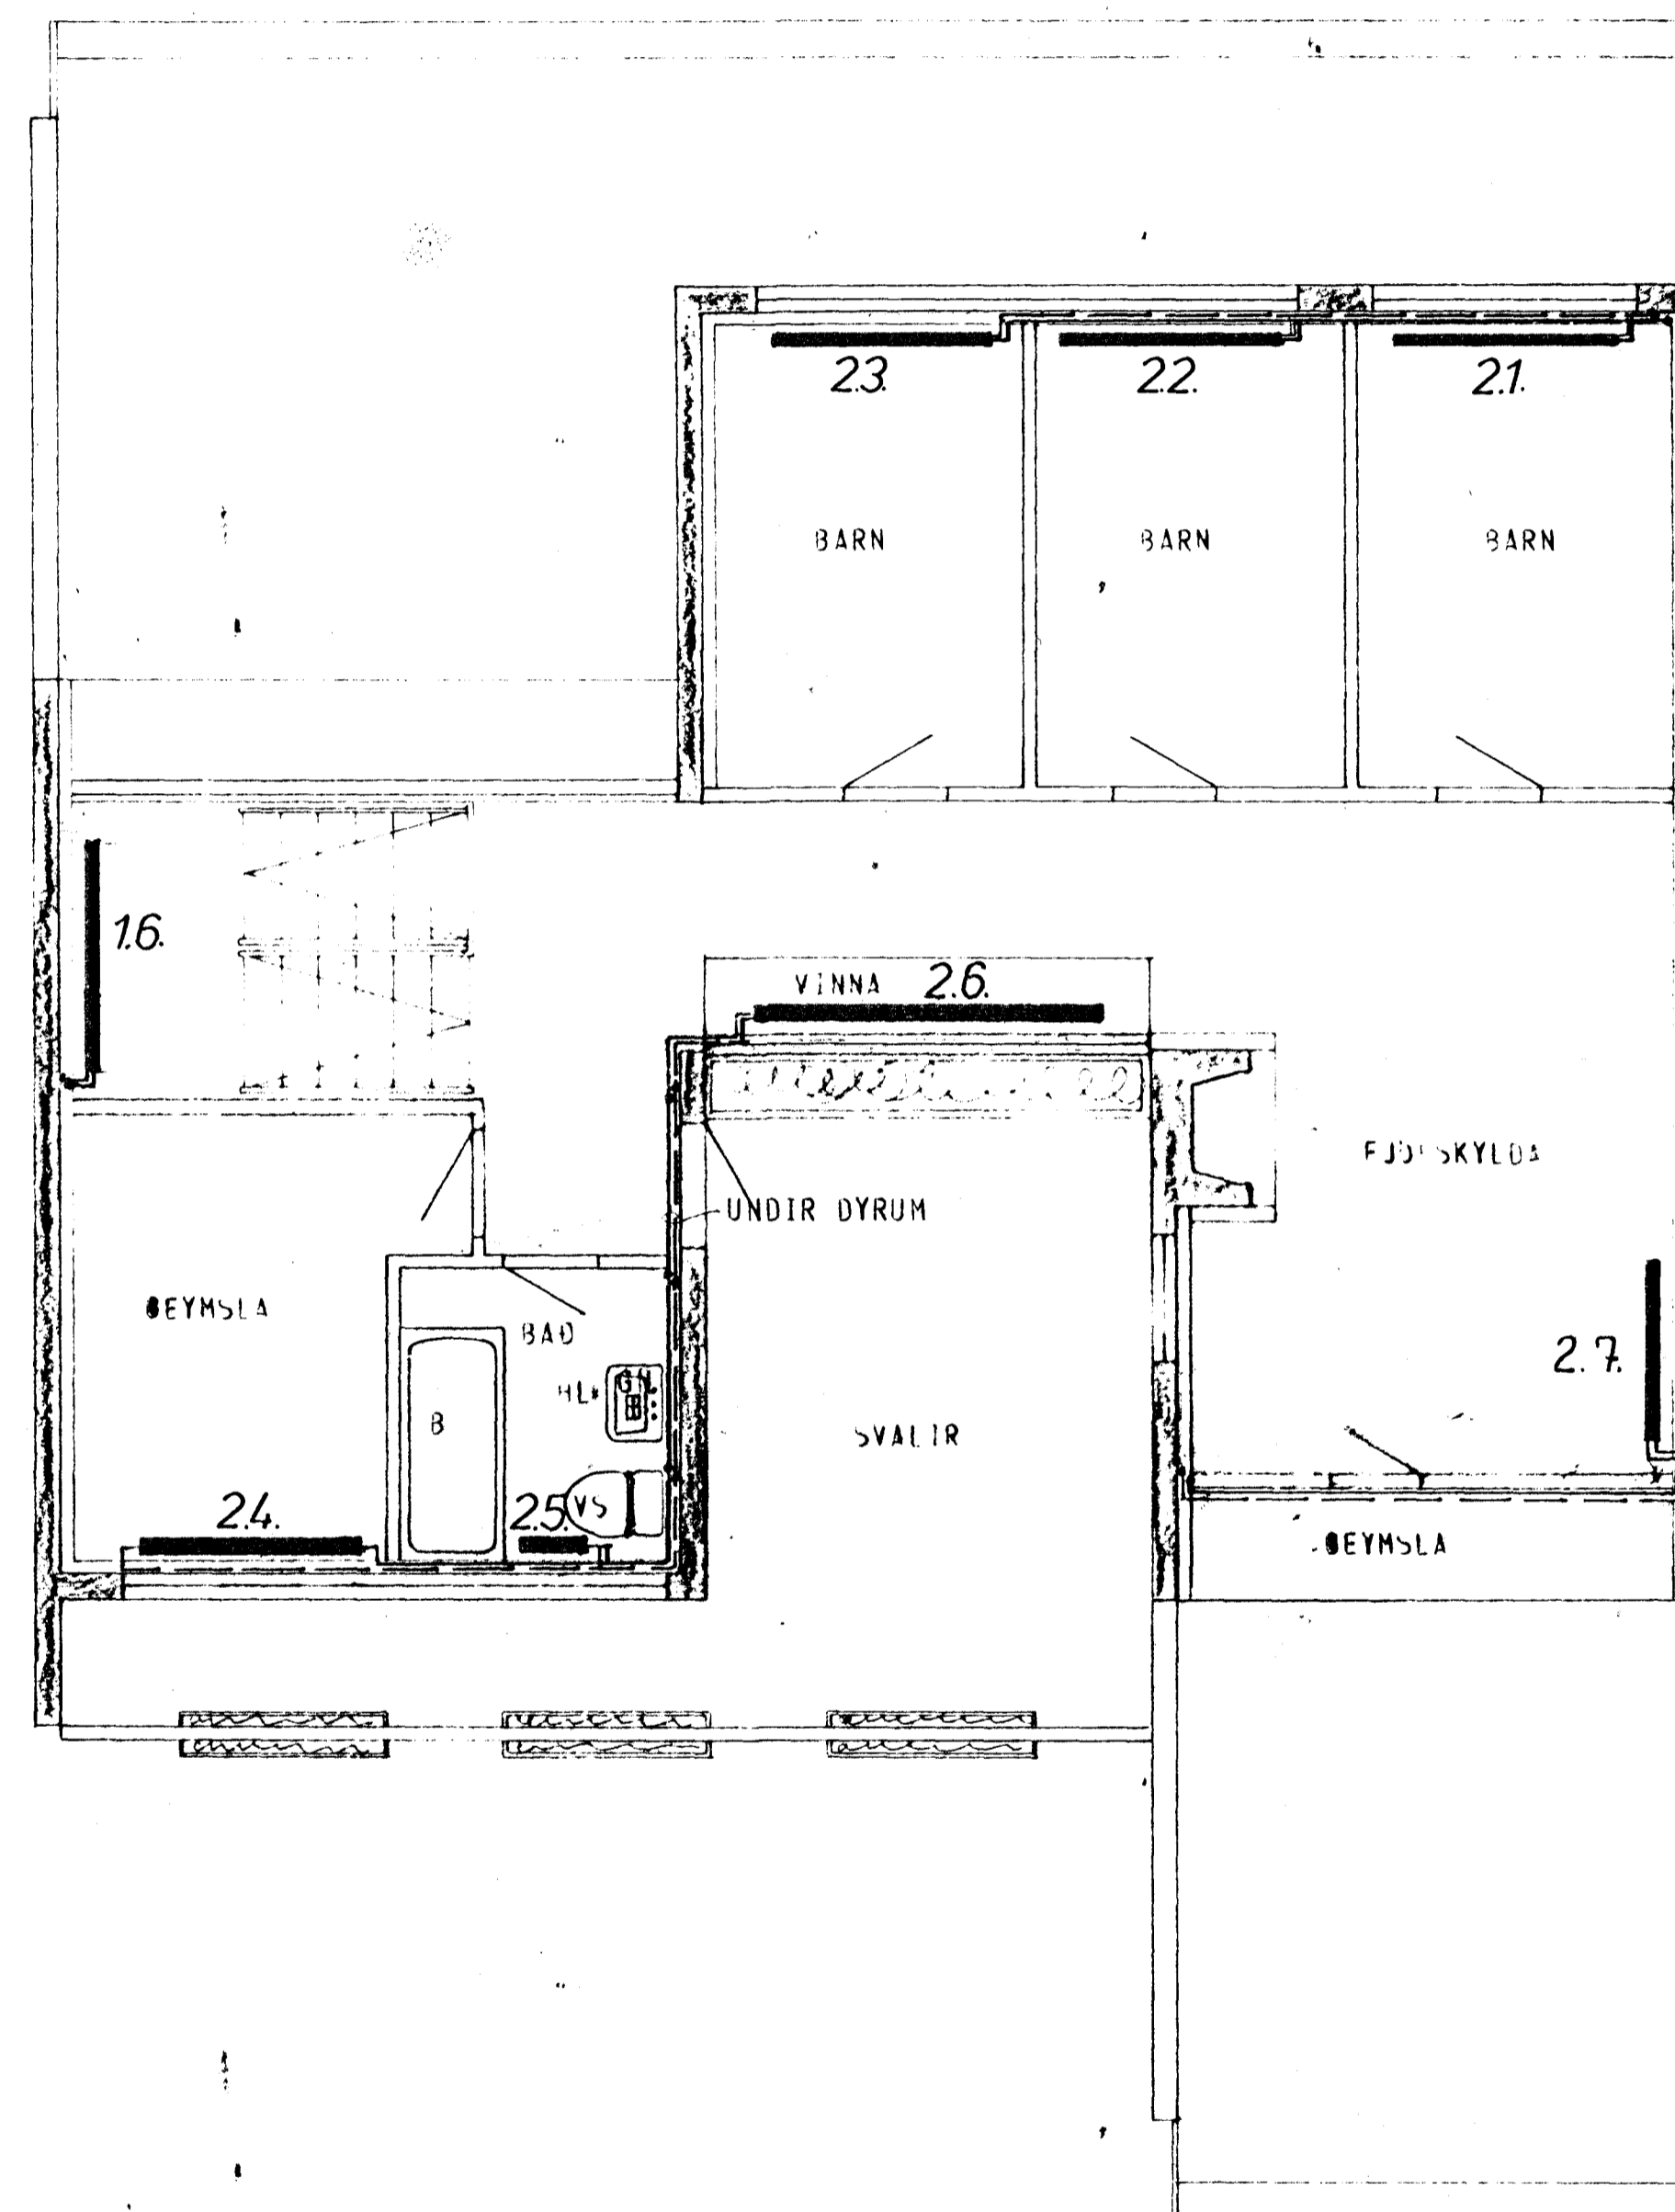

GRUNNMYND - RIS 1:50

ATH

STAÐSETNING OFNA, SVÖ OG MÄÐIR OG LENGDIR
ER AKVEDIN AF ARKITEKT HÚSSINS.

SKÝRINGAR SJÁ TEIKN NR. 20

HÚS D

TÚNHVAMMUR 13	MÆLIKVARDI 1:50	VERK 8001	TEIKN 25.
HITALÖGN - GRUNNMYND	Hanna 11 Teknað 32	Vírfaris 8 Samþ 26	DAÐ MÁÍ
JÓHANN GUNNAR BERGPÓRSSON VERKER MWFI	BREYTT JULÍ 81		