


GRUNNMYND - HÆÐAR 1:50

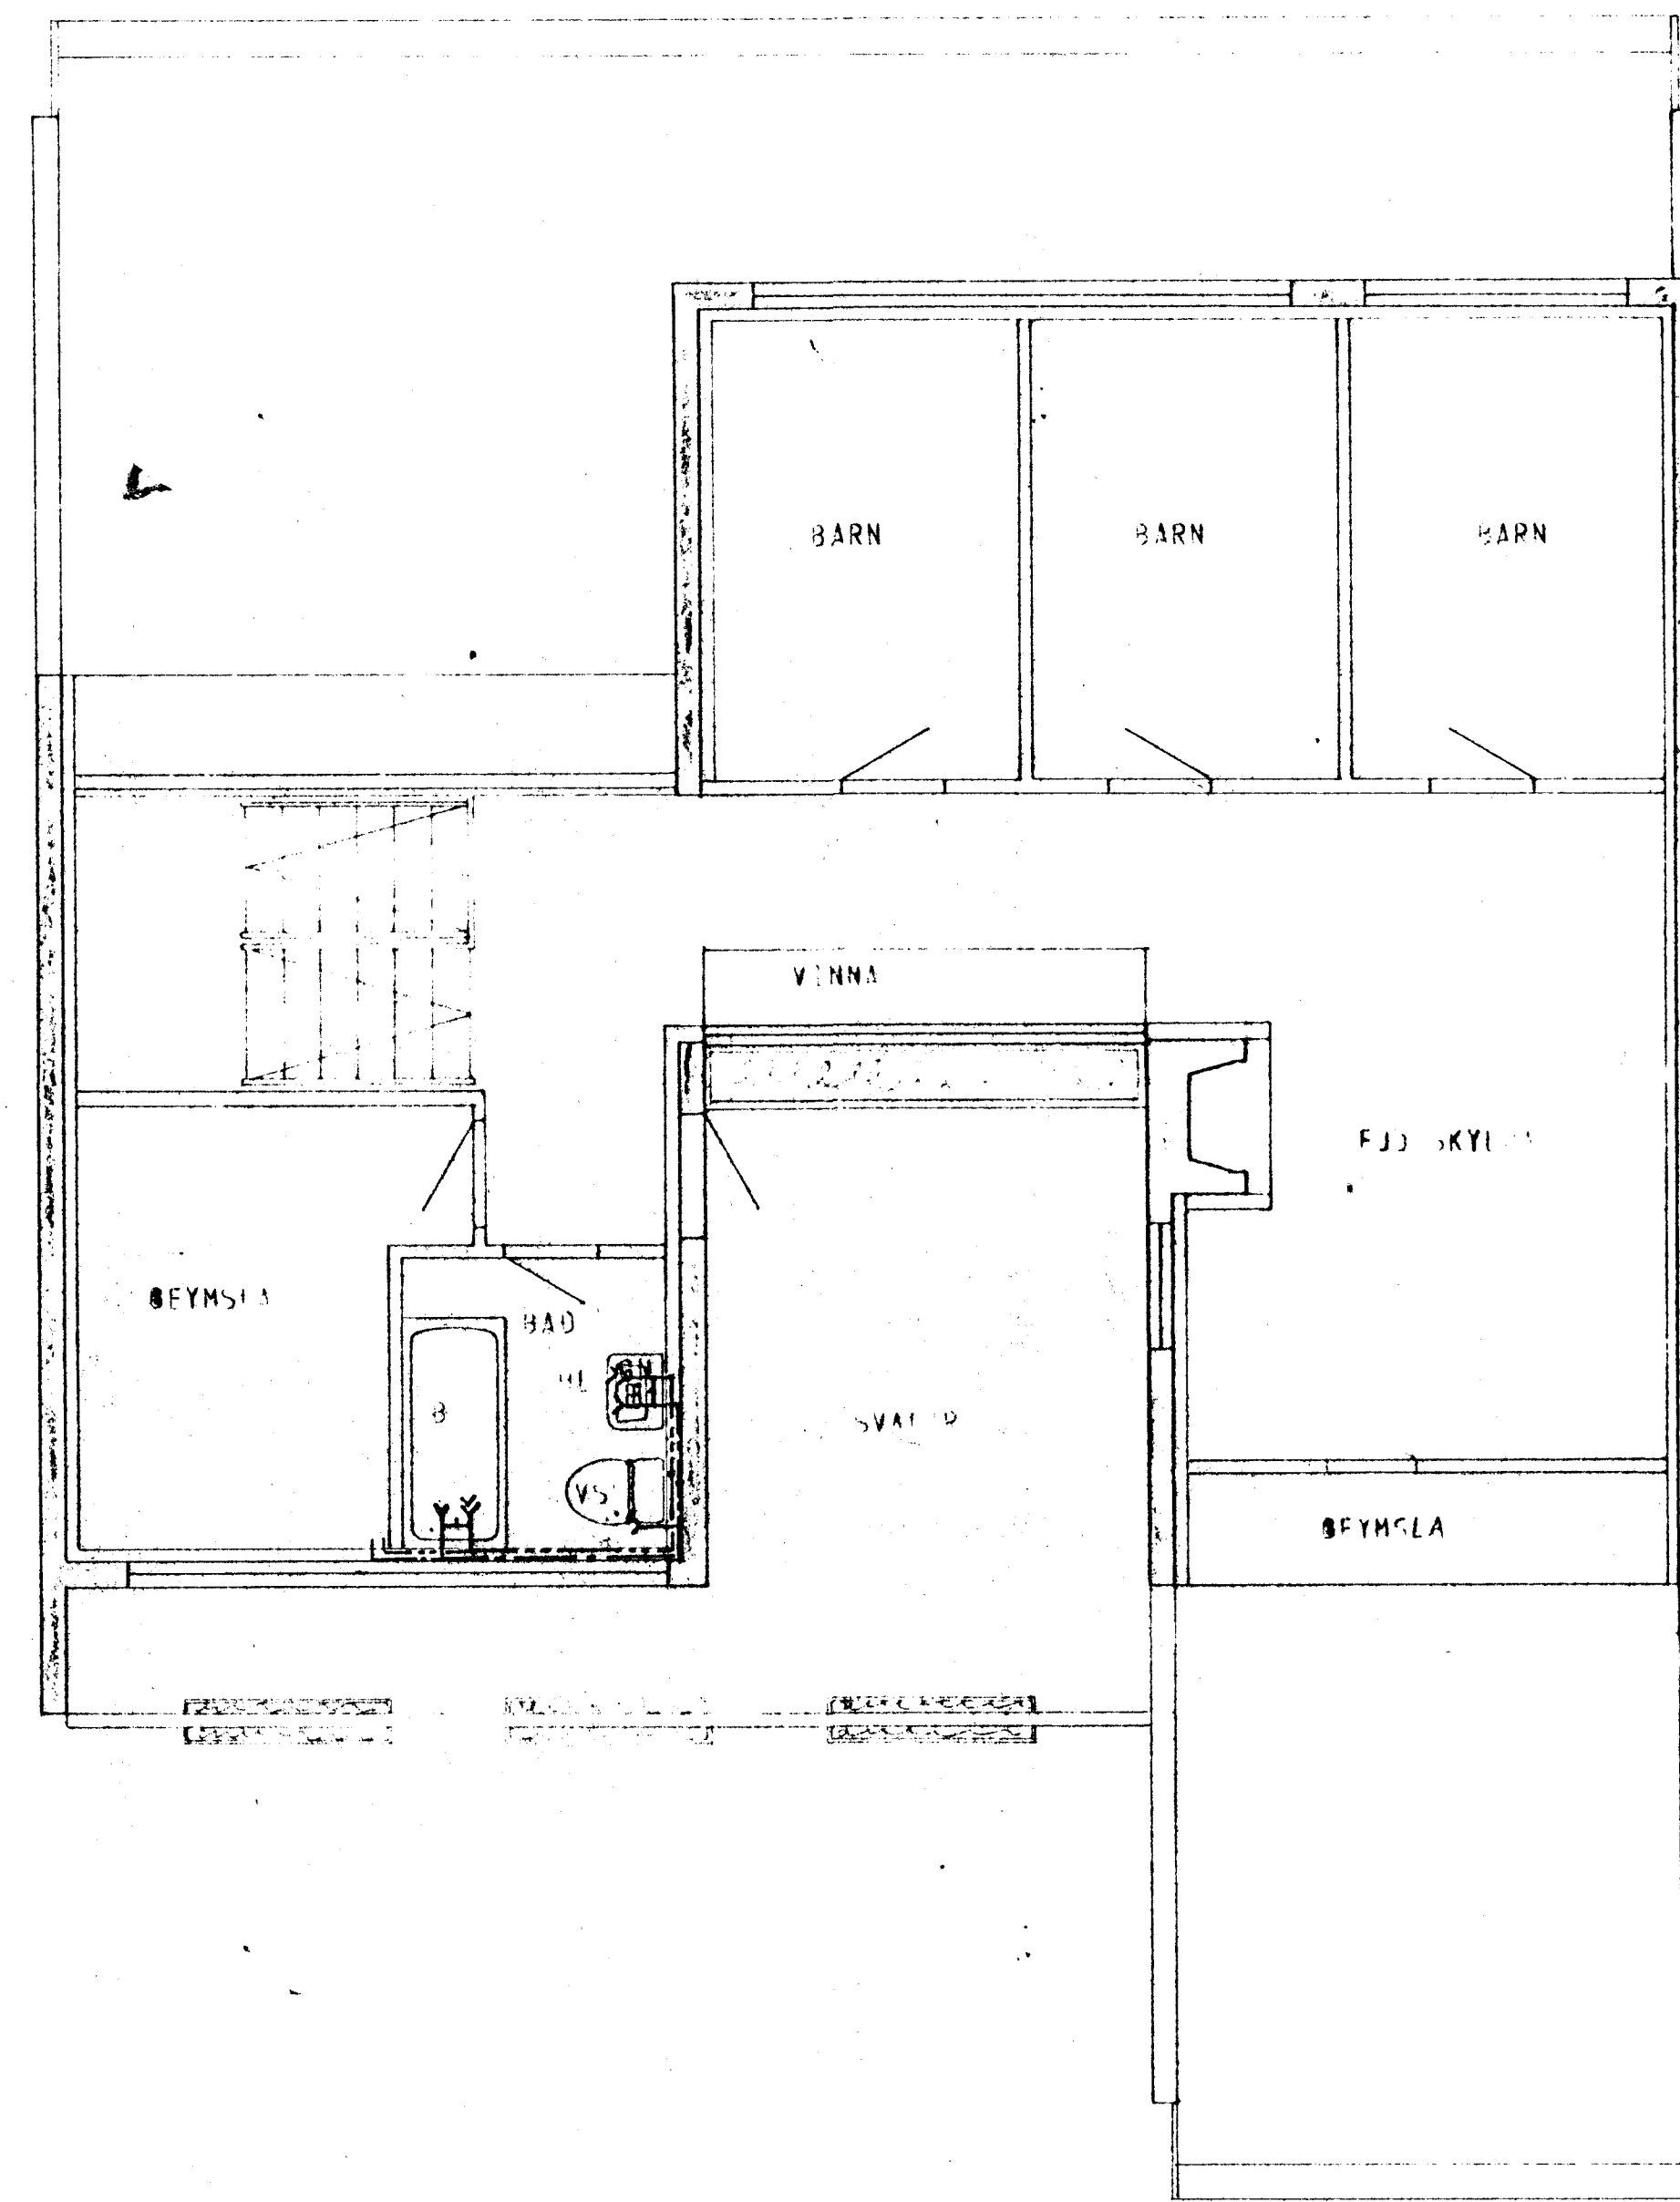

GRUNNMYND - RIS 1:50

SKÝRINGAR SJÁ TEIKN. NR 20.

HÚS D.

TÚNHVAMMUR 13	MÆL KVAFIÐ 1:50	VERK 8001	TEIKN NR 23
VATNSLÖGN - GRUNNMYND	Hönnuð Teiknað	Yfirfarið Samb.	DAGS MÁ 80
JÓHANN GUNNAR BERGPÓRSSON SÍMANGÓTU 11 HAFNAFARDOI - SÍMI 53315	VERKFR. MVFI	BREYTT JÚLÍ 81	