



Samþykkt a tundi bygginga-  
nefndar þ. 6/8 1980  
BYGGINGAFULLTRÚINN  
Í HAFNARFIRÐI


Ganga skal frá opnu  
eldstæði í samráði við  
slökkviliðsstjóra

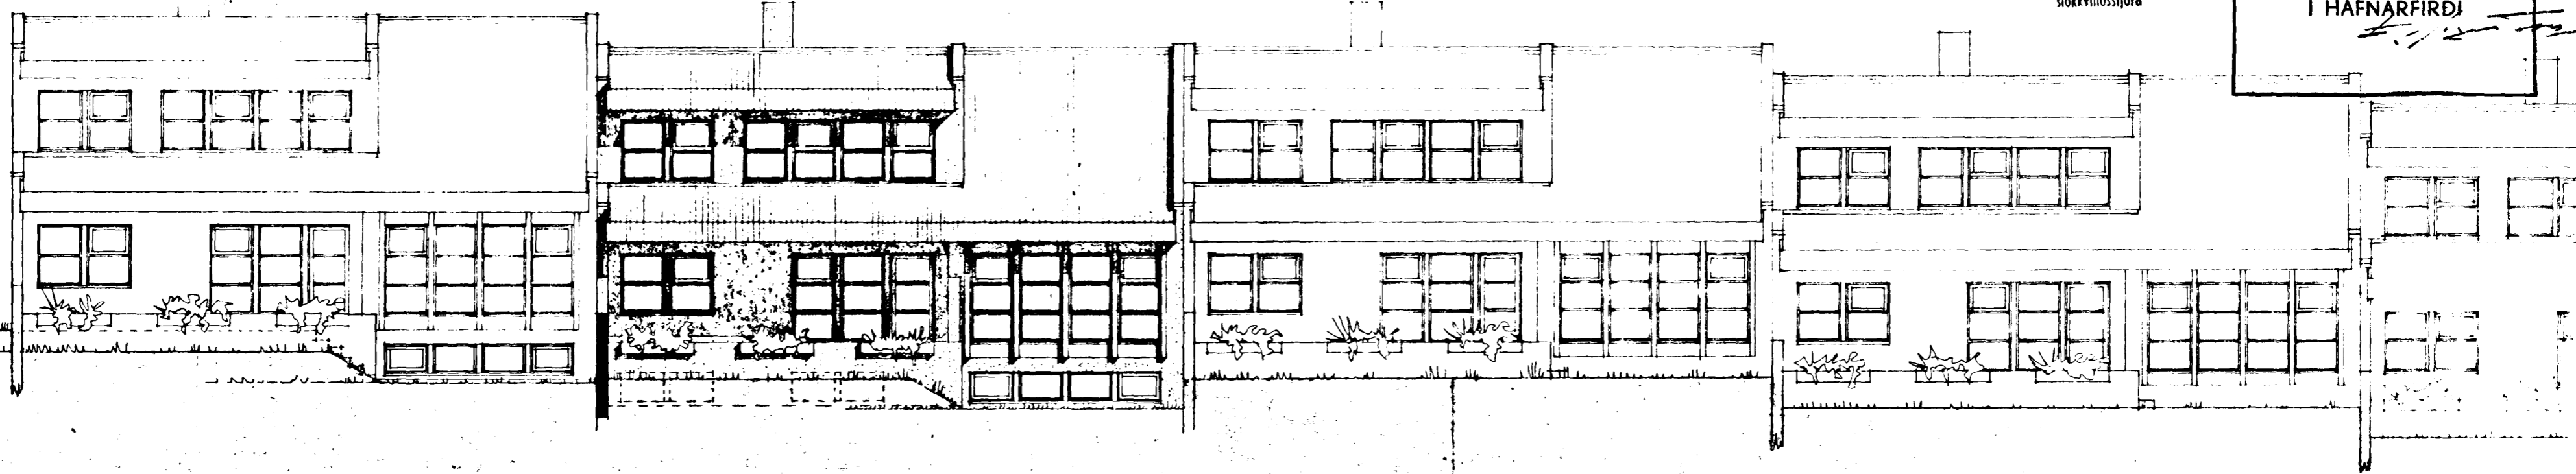


NORÐVESTUR

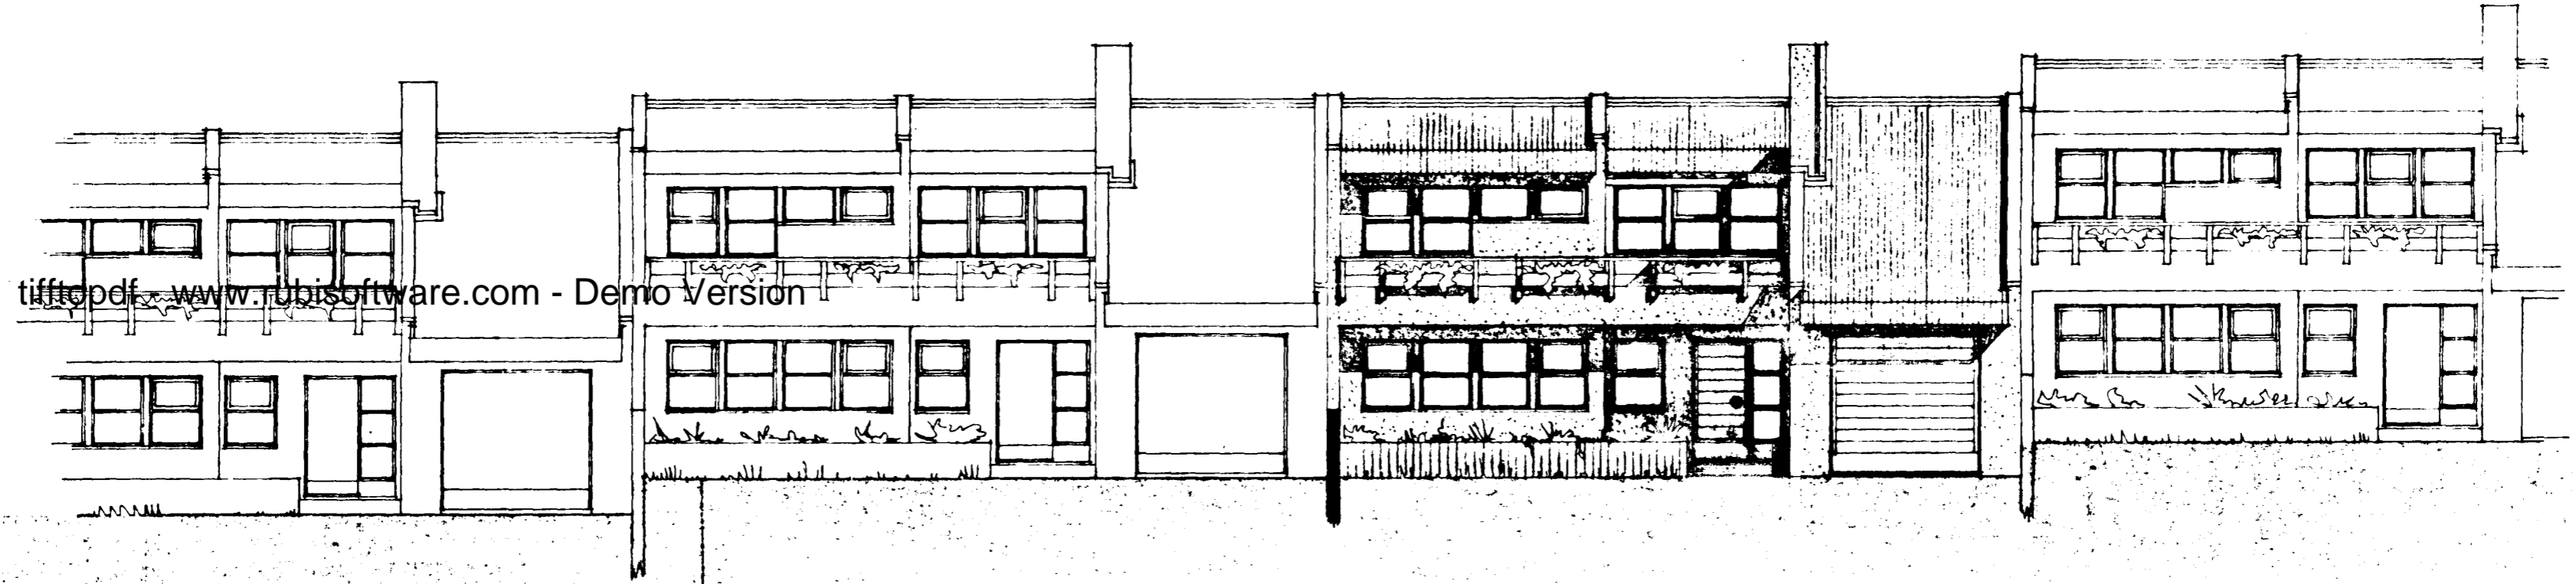

SUÐAUSTUR

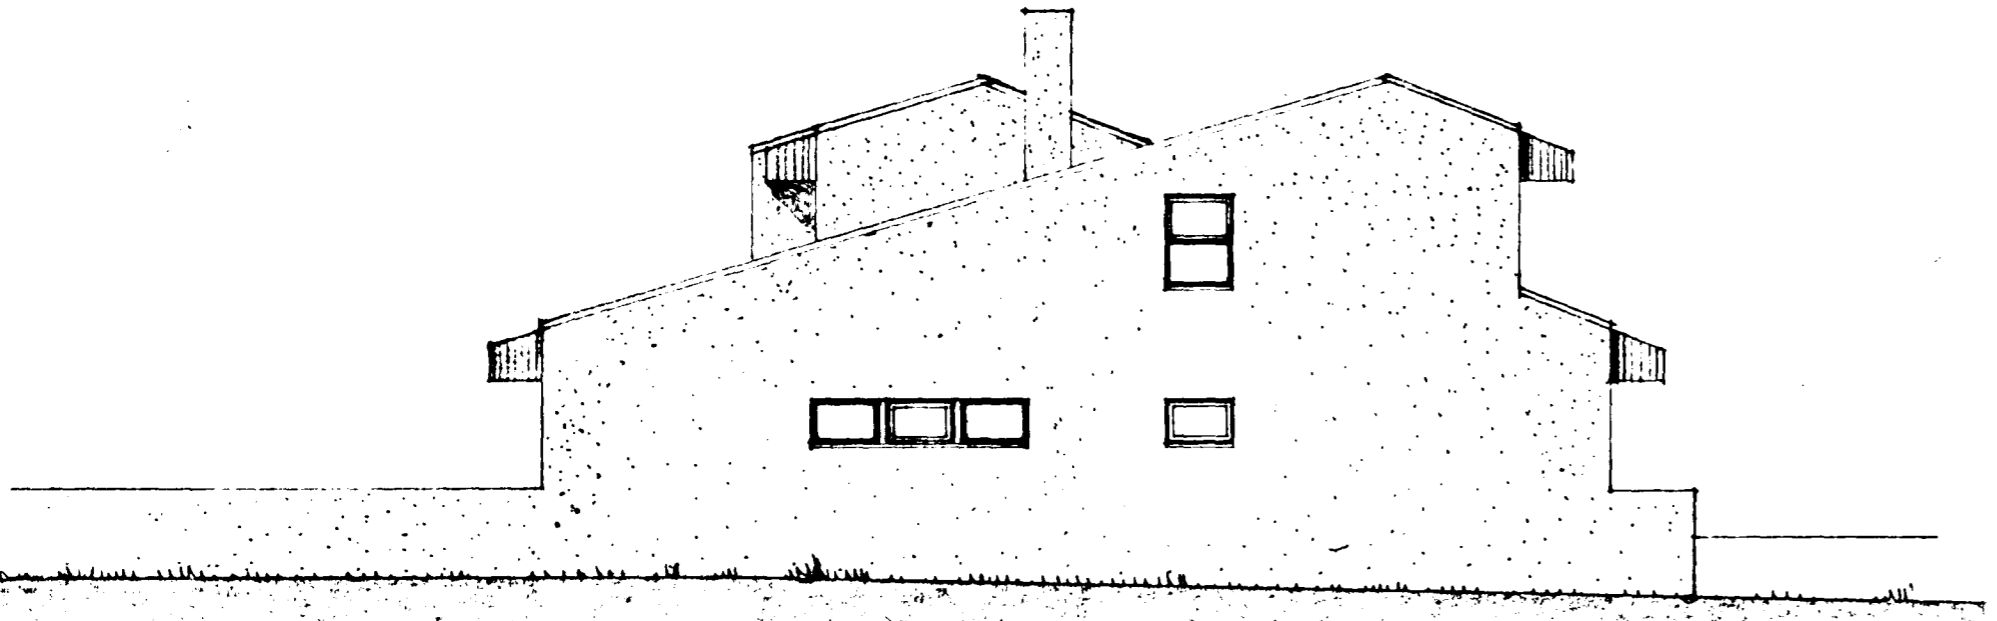

NORÐAUSTUR

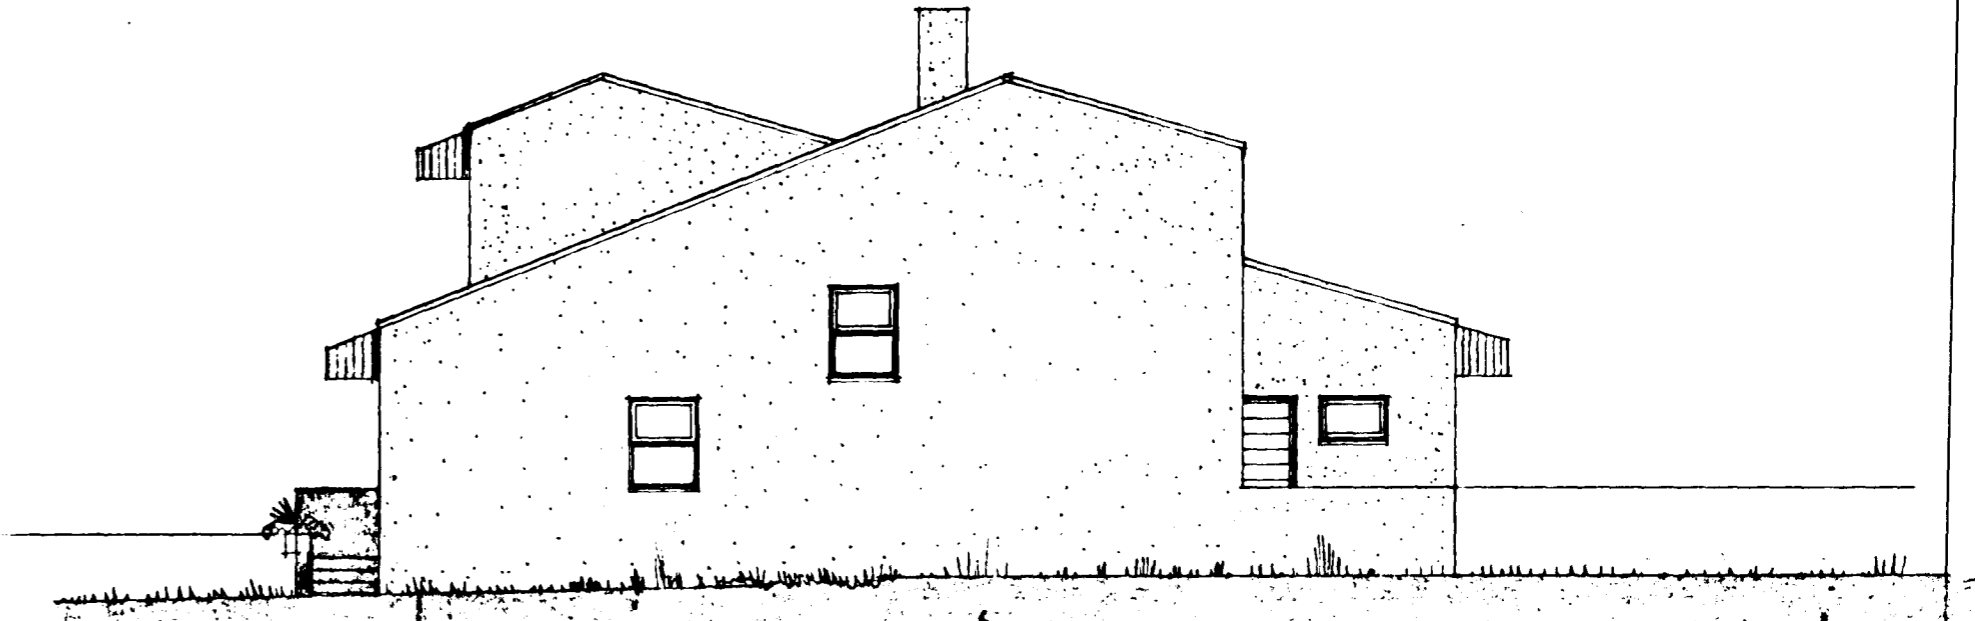

SUÐVESTUR

*Óli Þórðarson*

13  
D 15