



GRUNNMYND - JARÐHÆÐ 1:50

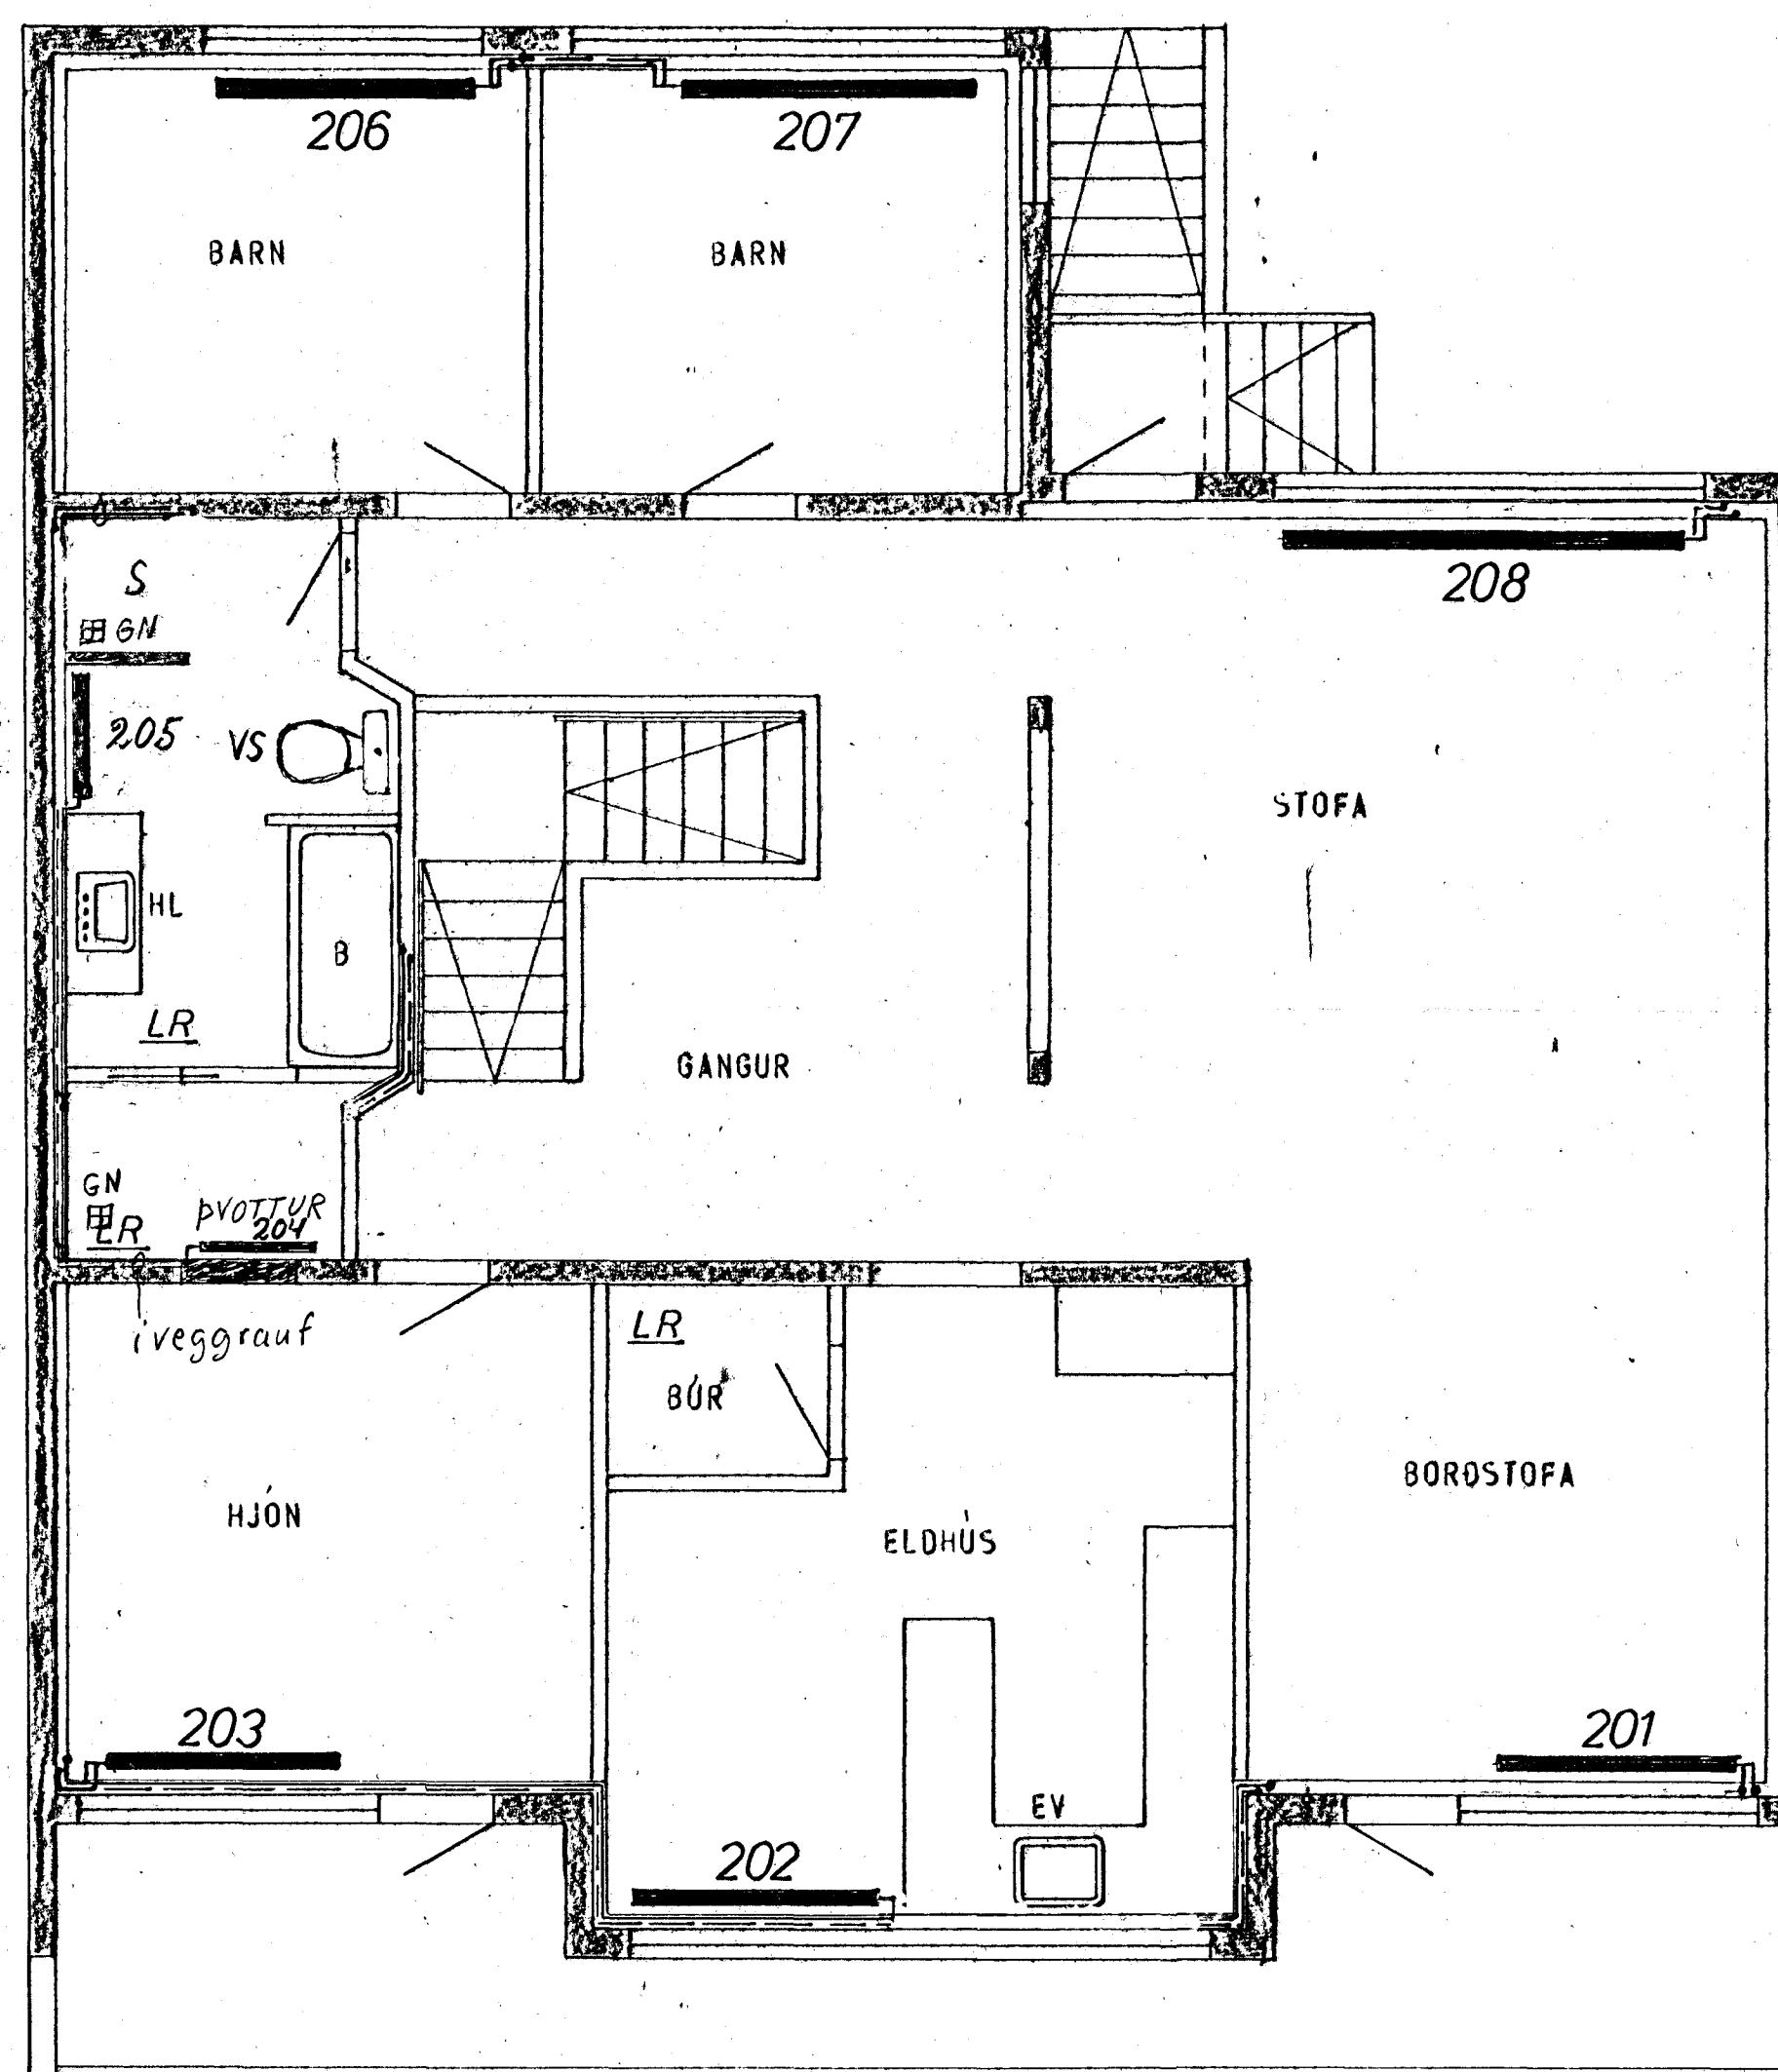

GRUNNMYND - HÆÐAR 1:50

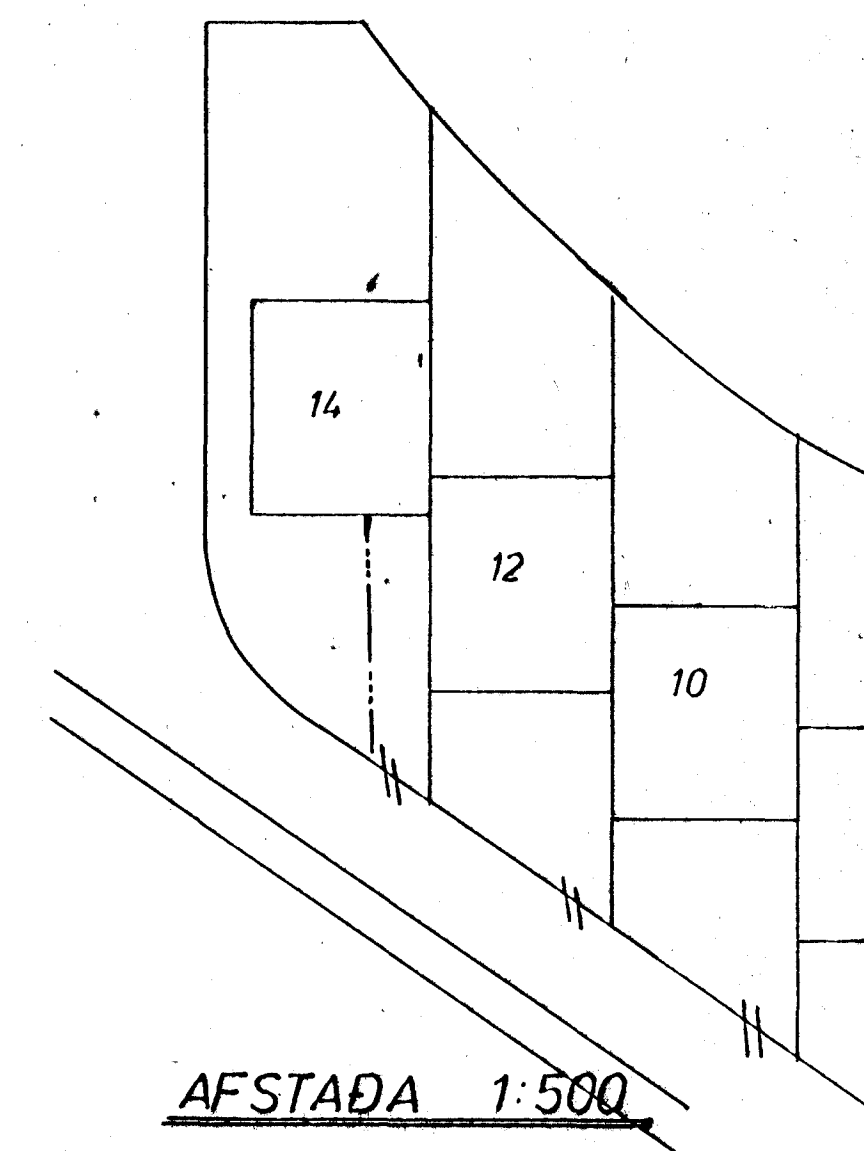

SKÝRINGAR SJÁ TEIKN. NR. 20

HÚS C I

TÚNHVAMMUR 14	MÆLIKVARDI 1:500 1:50	VERK 8001	TEIKN NR 25.
HITALÖGN - GRUNNMYND	Hannað: <input checked="" type="checkbox"/> Teiknað: <input checked="" type="checkbox"/>	Yfirfarið: <input checked="" type="checkbox"/> Samþ: <input checked="" type="checkbox"/>	DAGS JÚNÍ '80
JÓHANN GUNNAR BERGPÓRSSON VERKFR MVFI STRANDGÖTU 11 - HAFNARFIRDI - Sími 53315	BREYTT		