



GRUNNMYND - JARÐHÆÐ 1:50

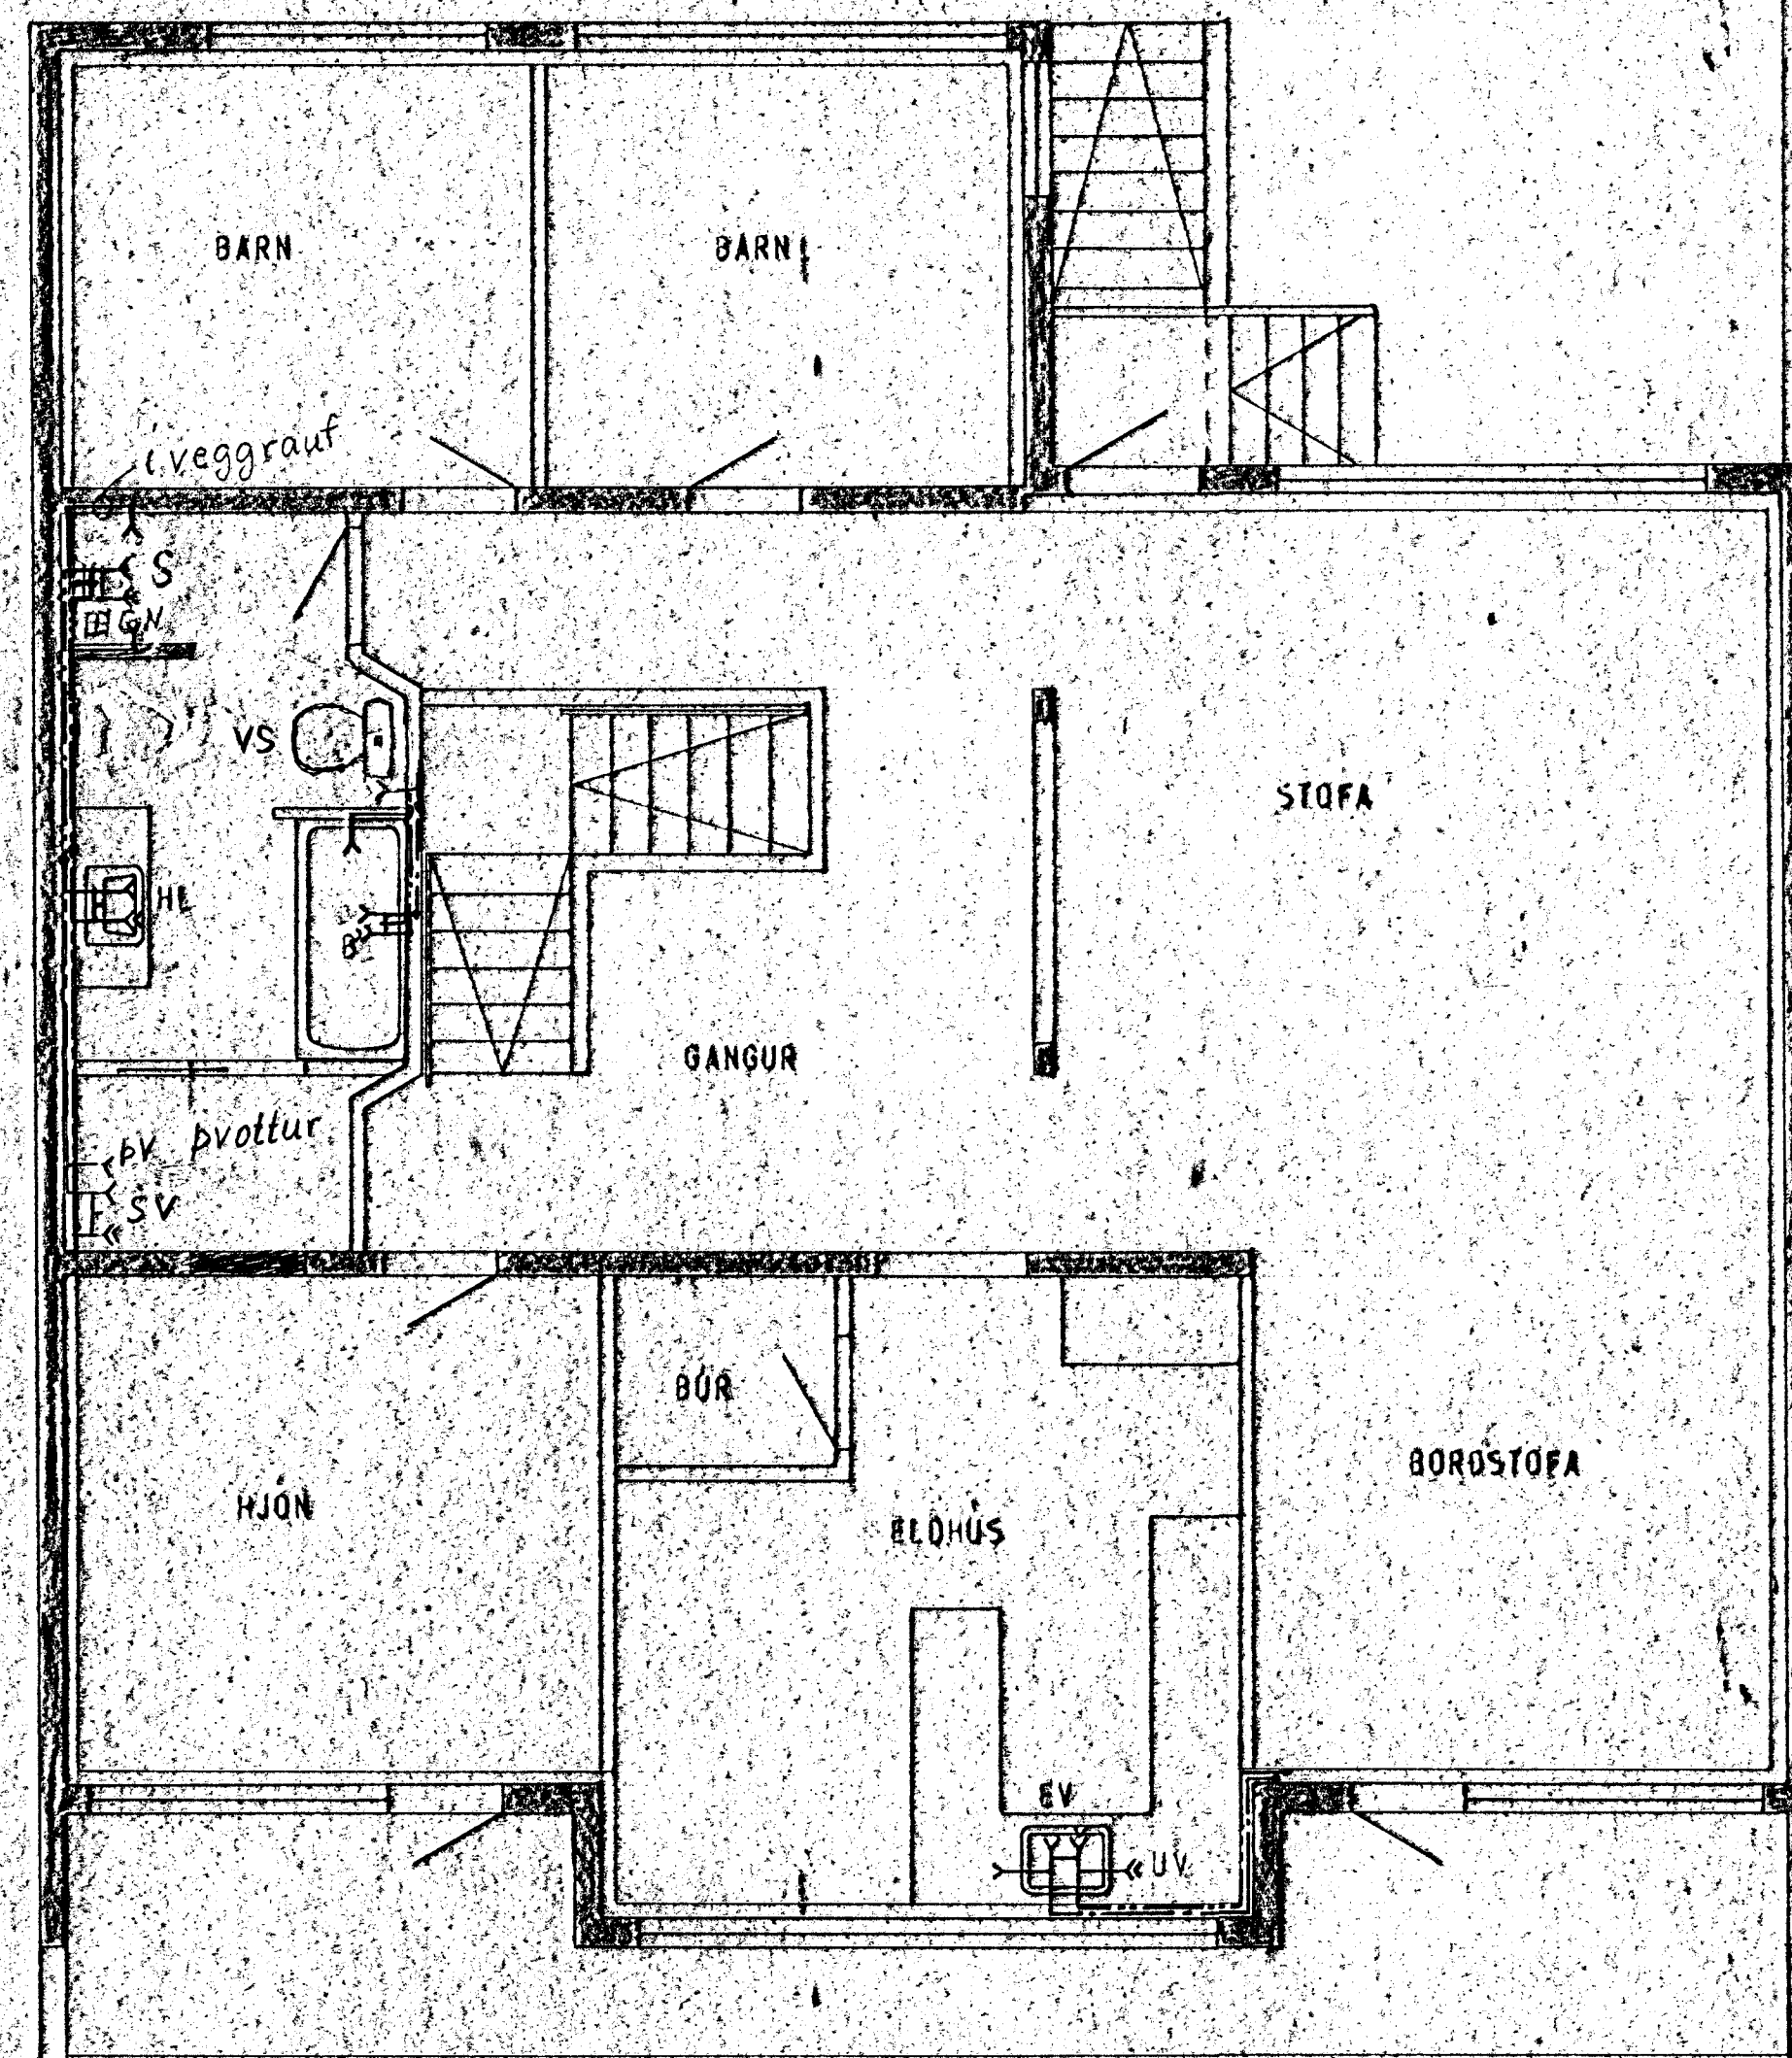

GRUNNMYND - HÆÐAR 1:50

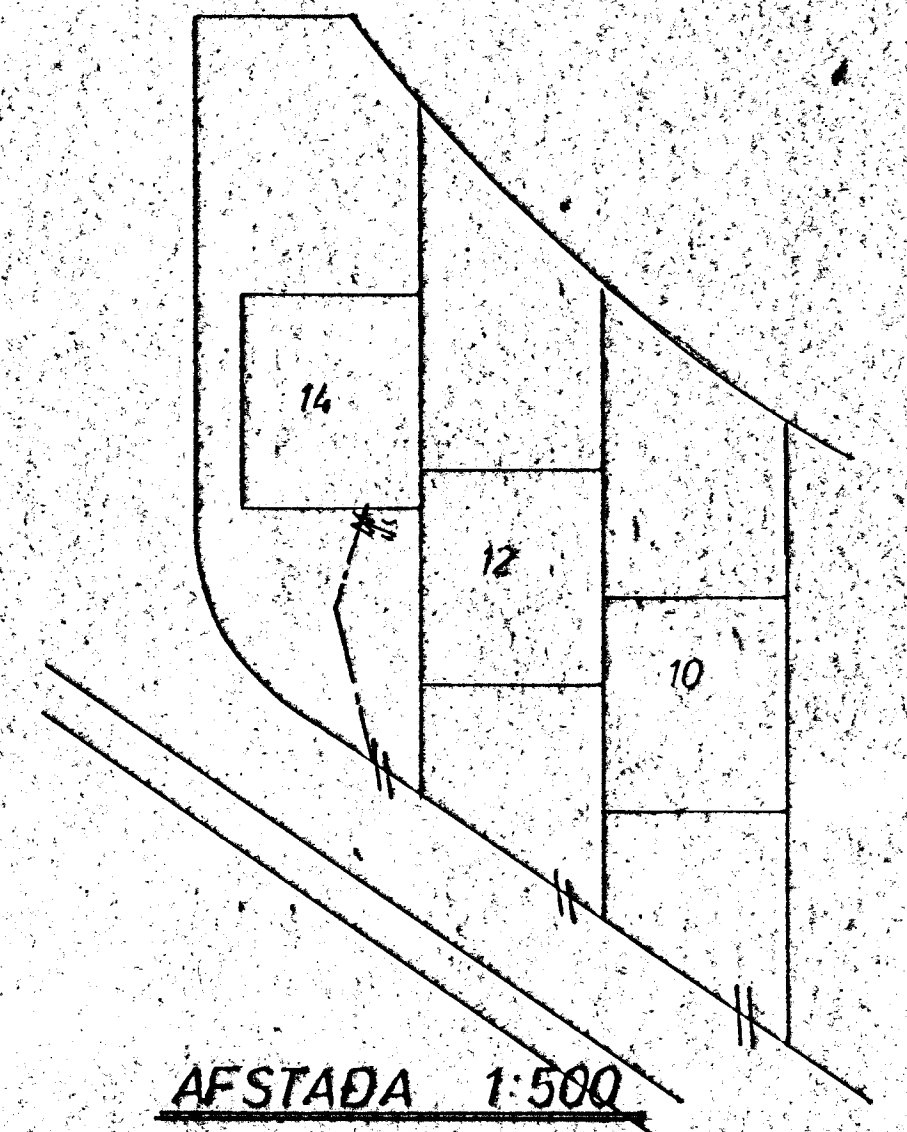

AFSTADA 1:500

SKÝRINGAR SJÁ TEIKN. NR. 20.

HÚS C-1

TÚNHVAMMUR 14	MÁLKVÆÐI 1:500 1:50	VERM 800 t	TEIKN NR 23
VATNSLÖGN - GRUNNMYND	Handað: Teiknað:	Virðað: Samb:	DAGS JÚNÍ '80
JÓHANN GUNNAR BERGPÓRSSON STRANDGÖTU 11 - HAFNARFIÐI - SÍMI 53319	BREYTT		