



Samþykkt á fundi bygginga-
nefndar þ. 11.6.1980
BYGGINGAFULLTRÚINN
Í HAFNARFIRÐI

Ganna skal frá opnu
eldstæði í samráði við
gættu 11.6.80

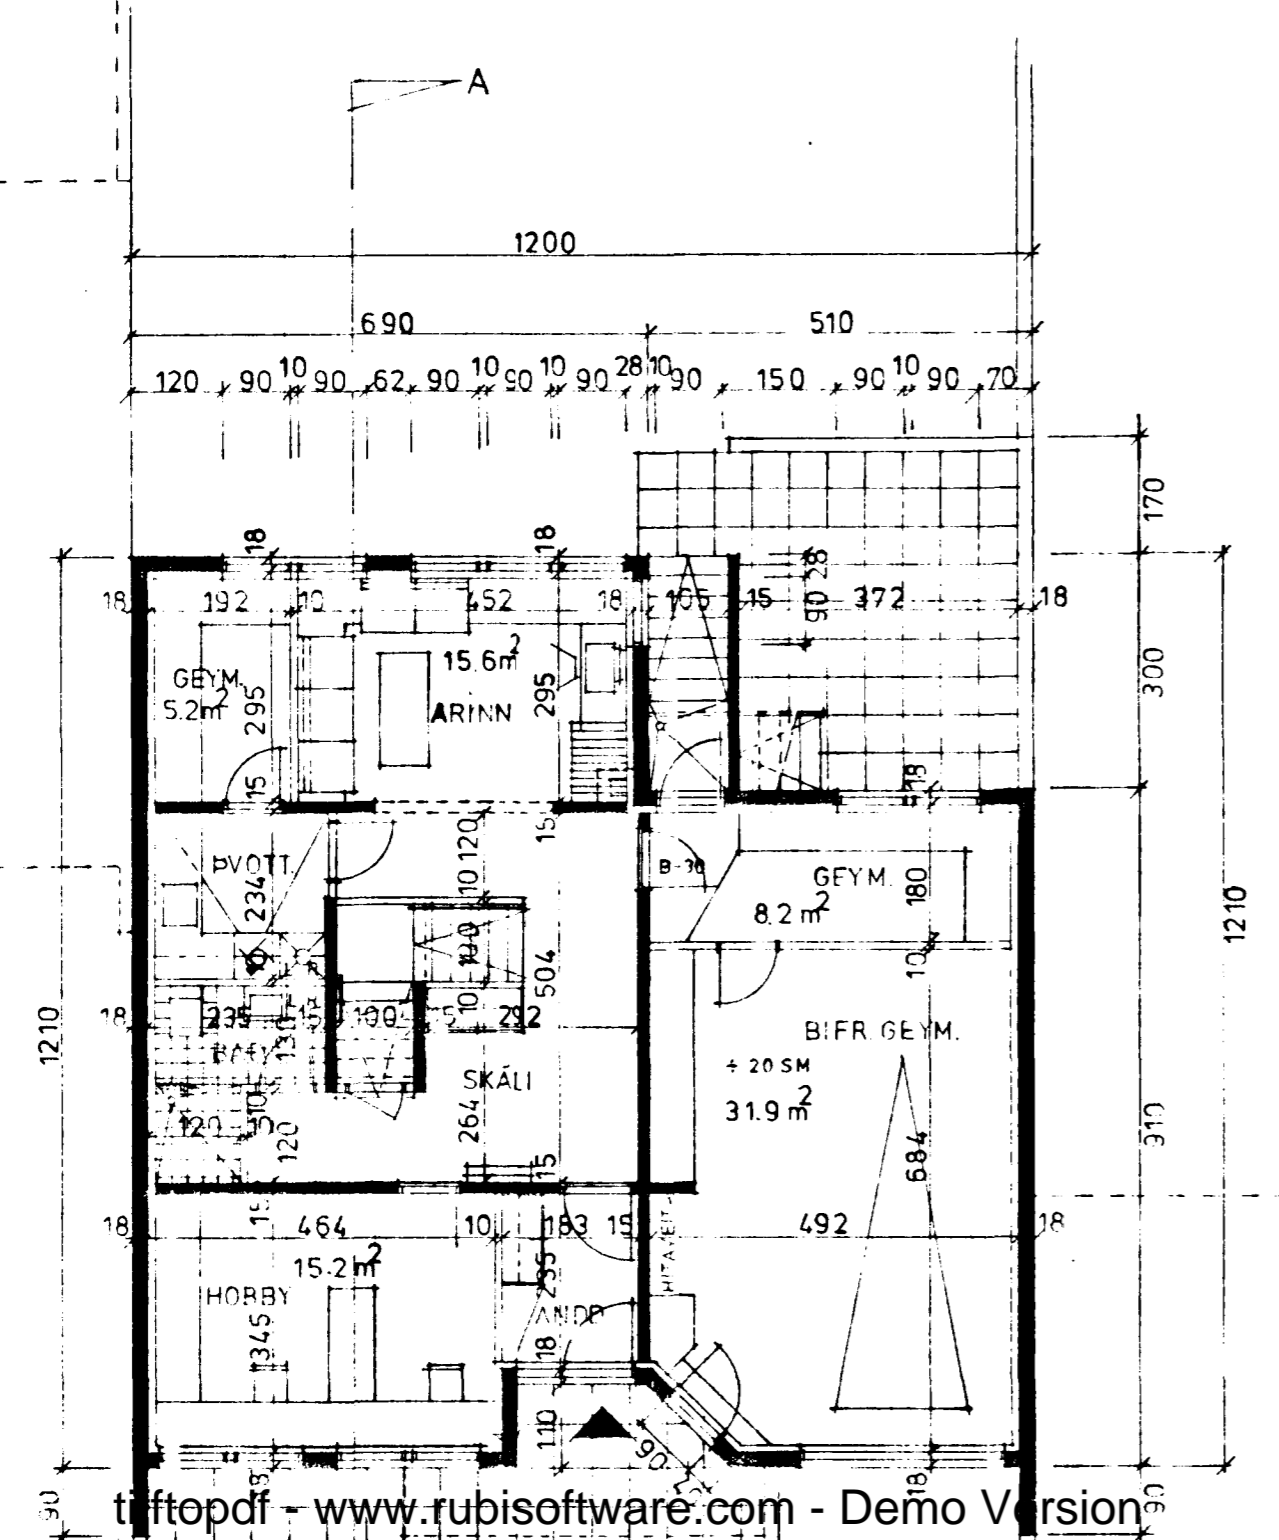


ttftopdf - www.rubissoftware.com - Demo Version

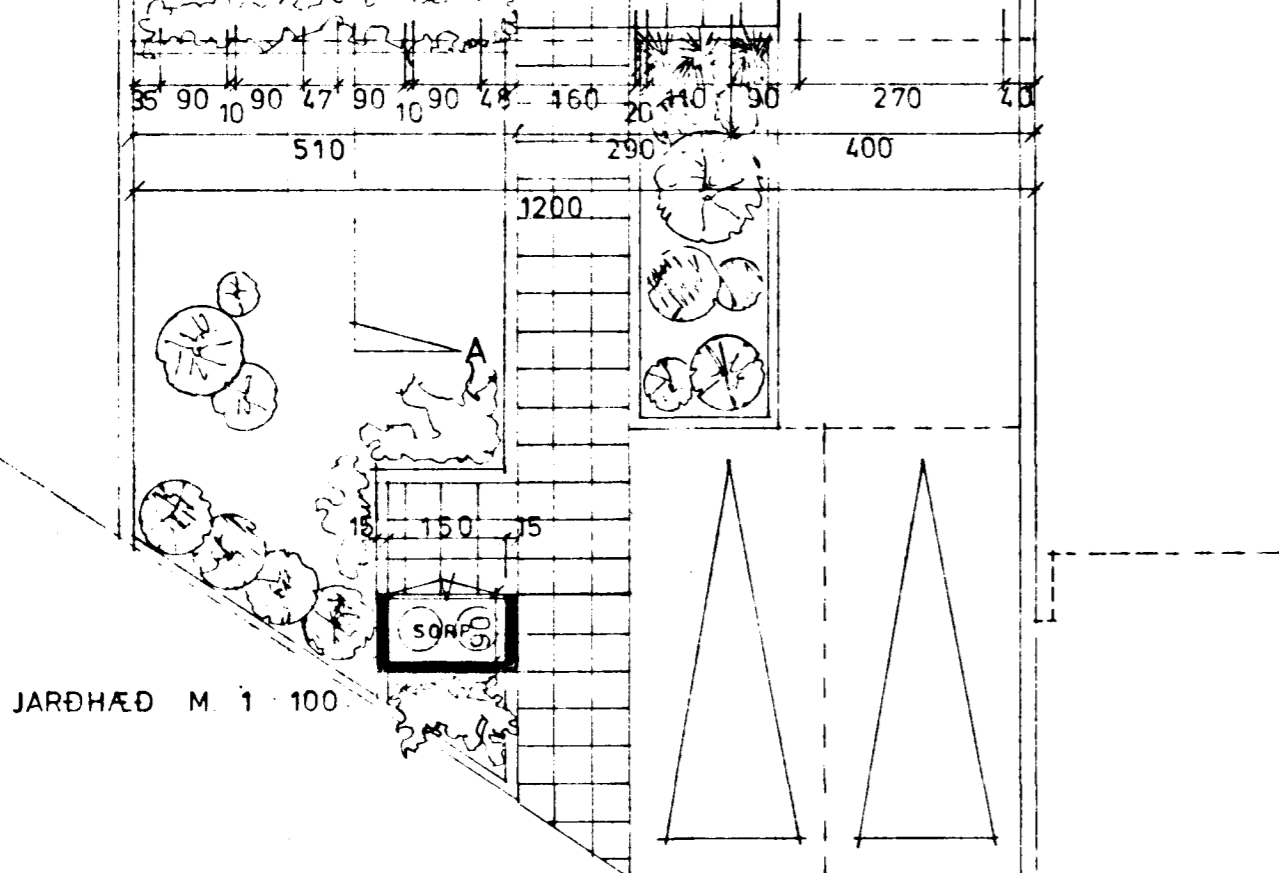

JARÐHÆÐ M 1 : 100


KÓLNUNARTÖLUR SÉU
SAMKV. ISL. ST. 66.

- BRÚTTÓ:
- JARÐHÆÐ : 80.7 m²
- ÍBÚÐ : 80.7 m²
- BÍFRG/GEYM : 4.6 m²
- HÆÐ : 134.2 m²
- RÚMMÁL : 797.9 m³

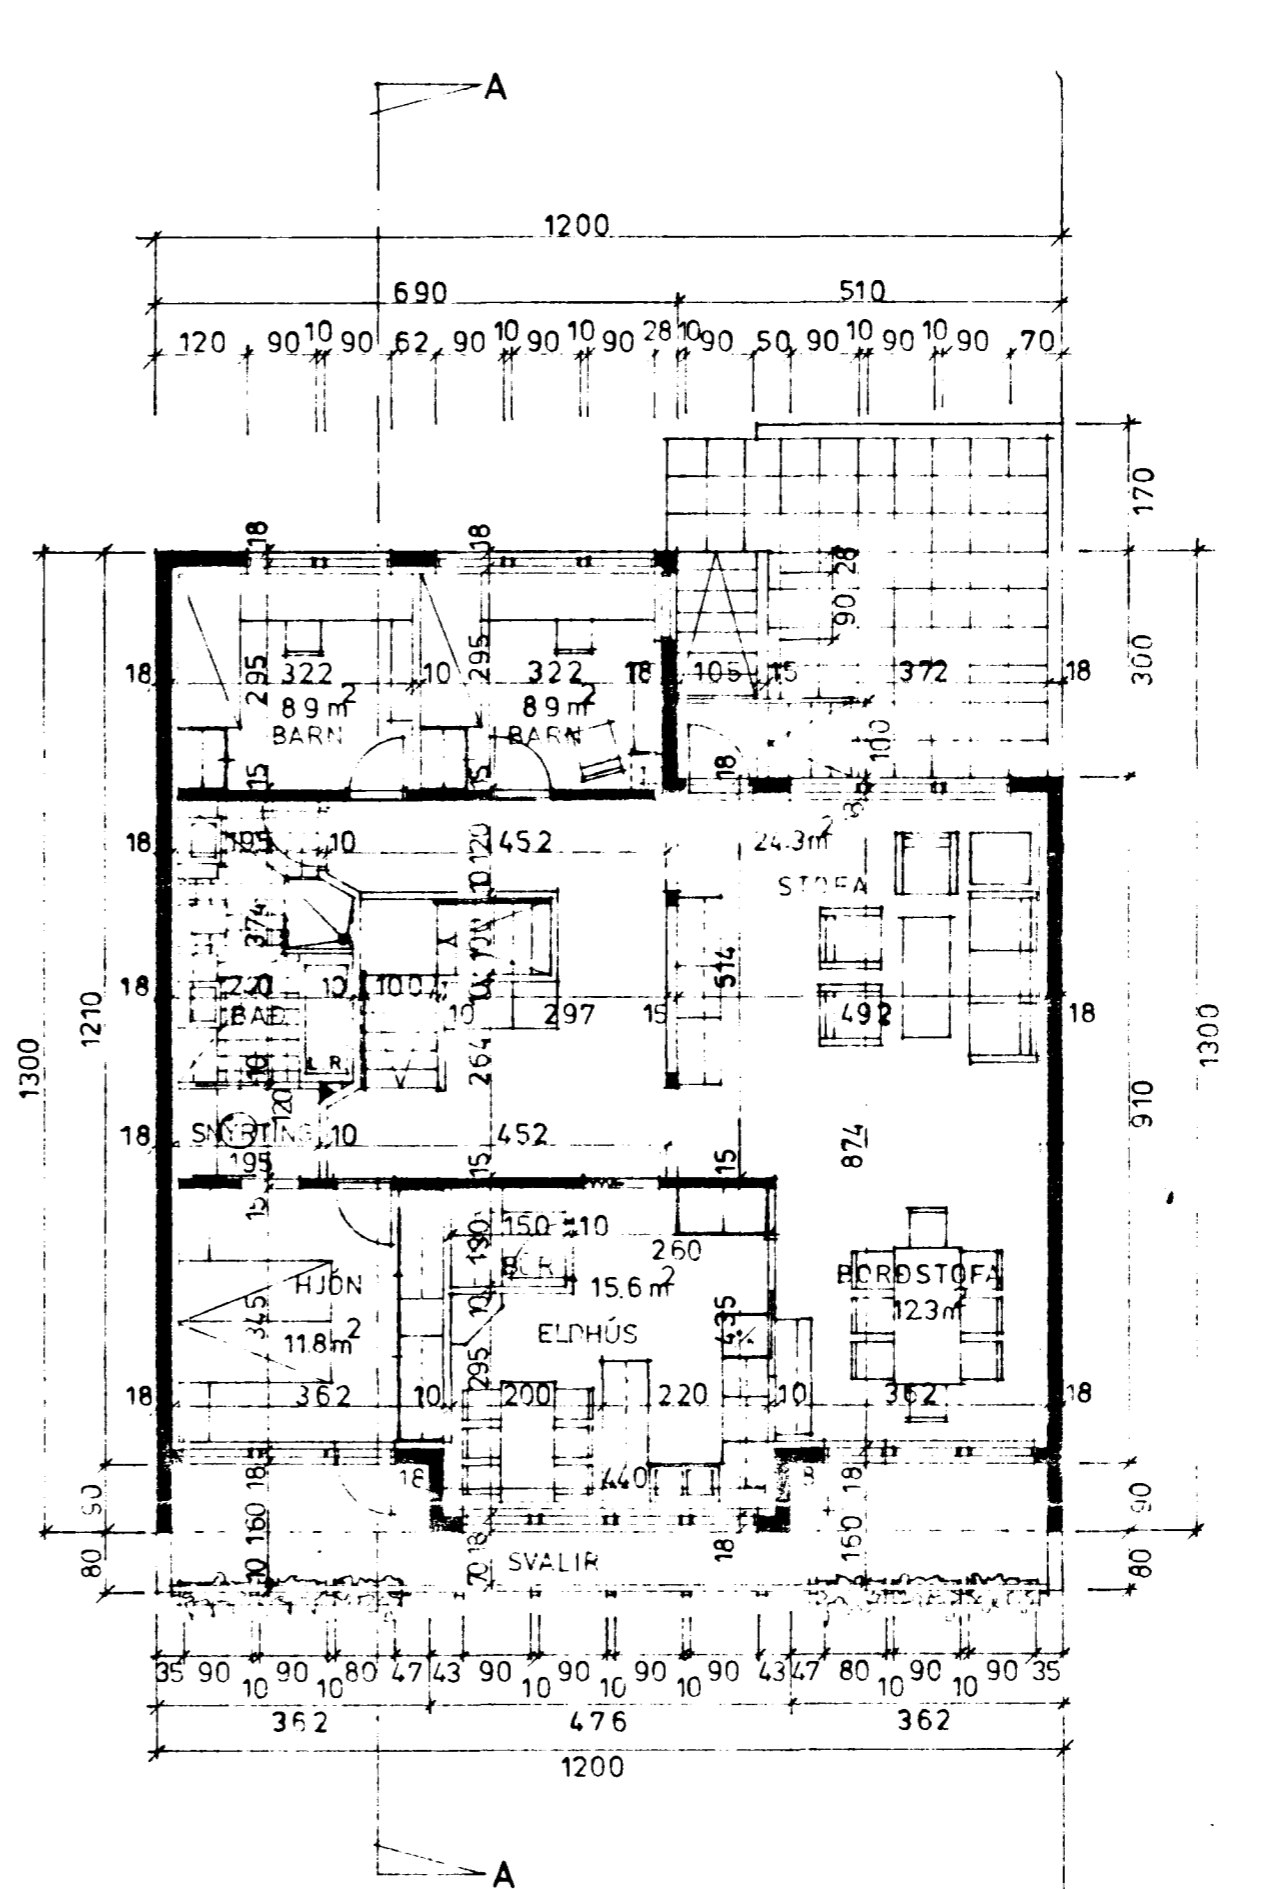

HÆÐ M. 1 : 100.

NETTÓ : 115.6 m²

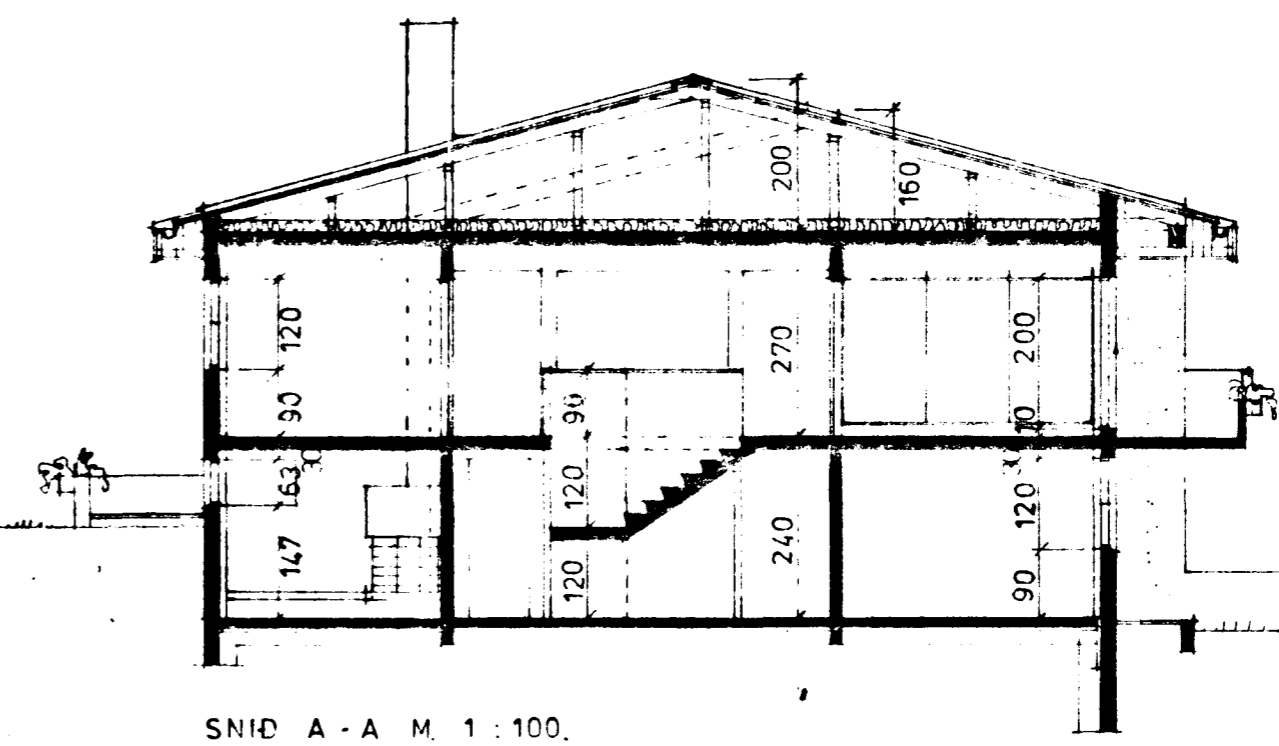

SNID A - A M. 1 : 100.

10-12-14
C I.