



UNDIR  
STIGAPALLI

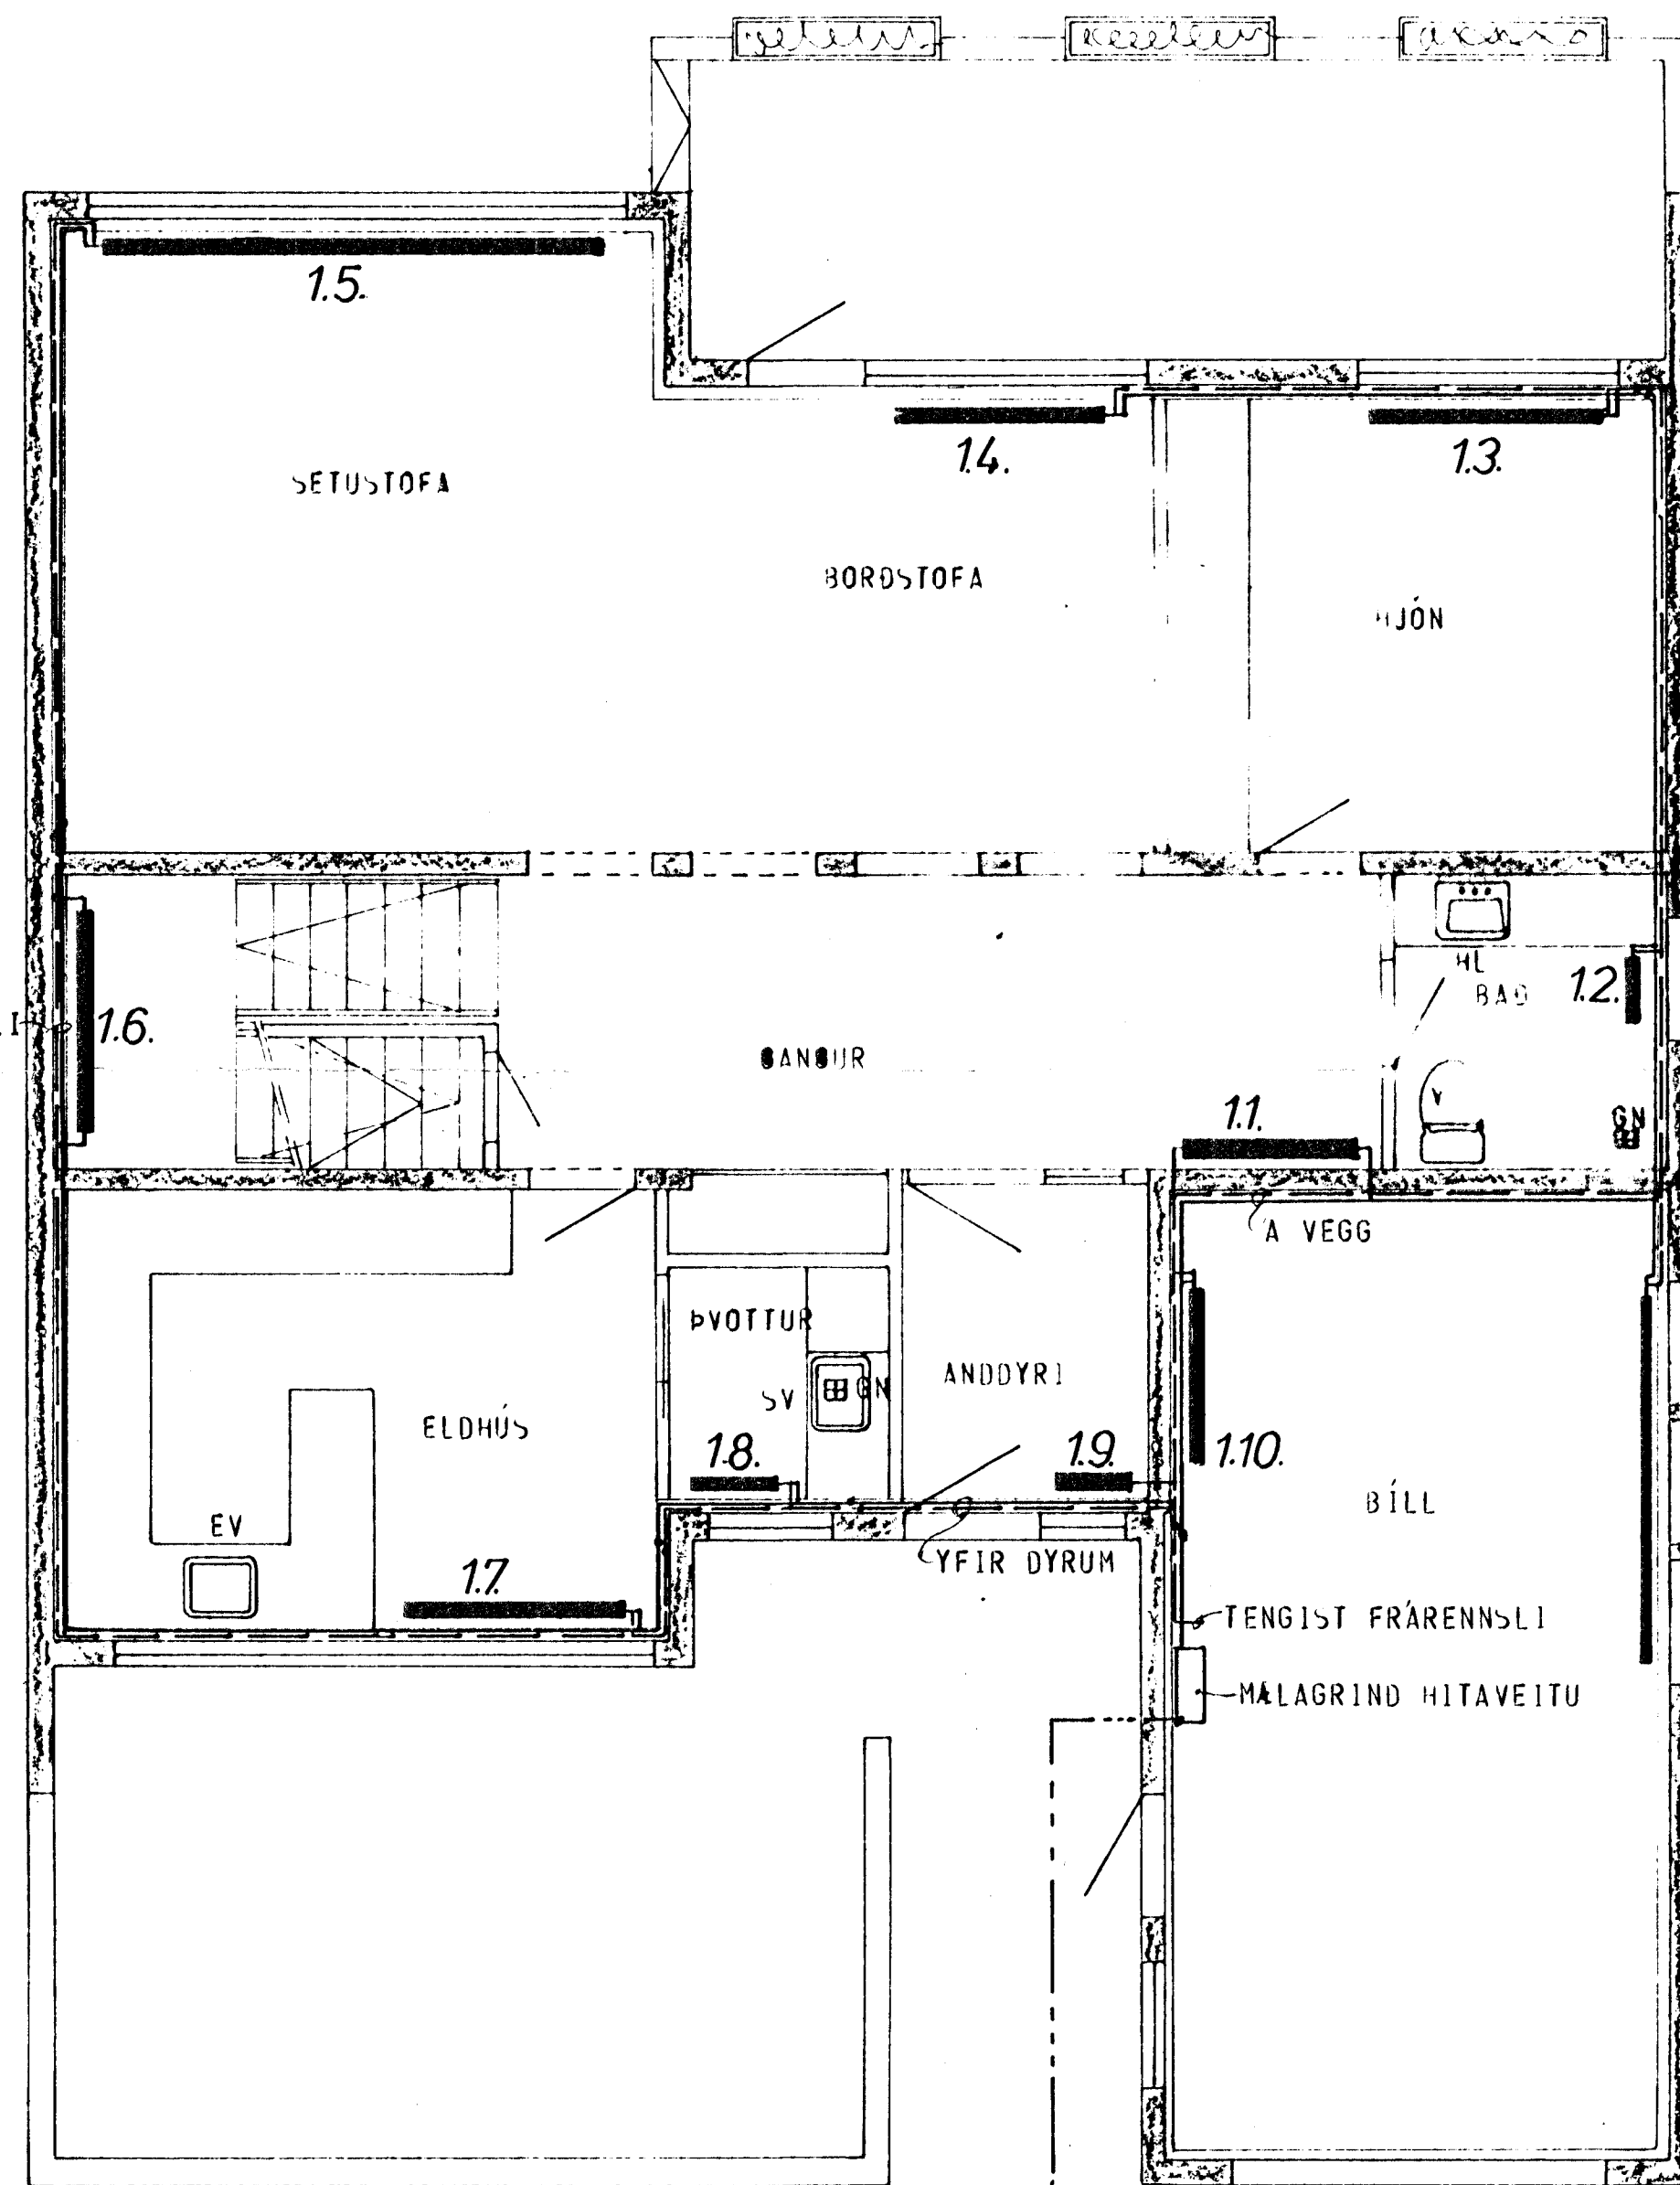

GRUNNMYND - HÆÐAR 1:50

INNTAK HITAVEITU

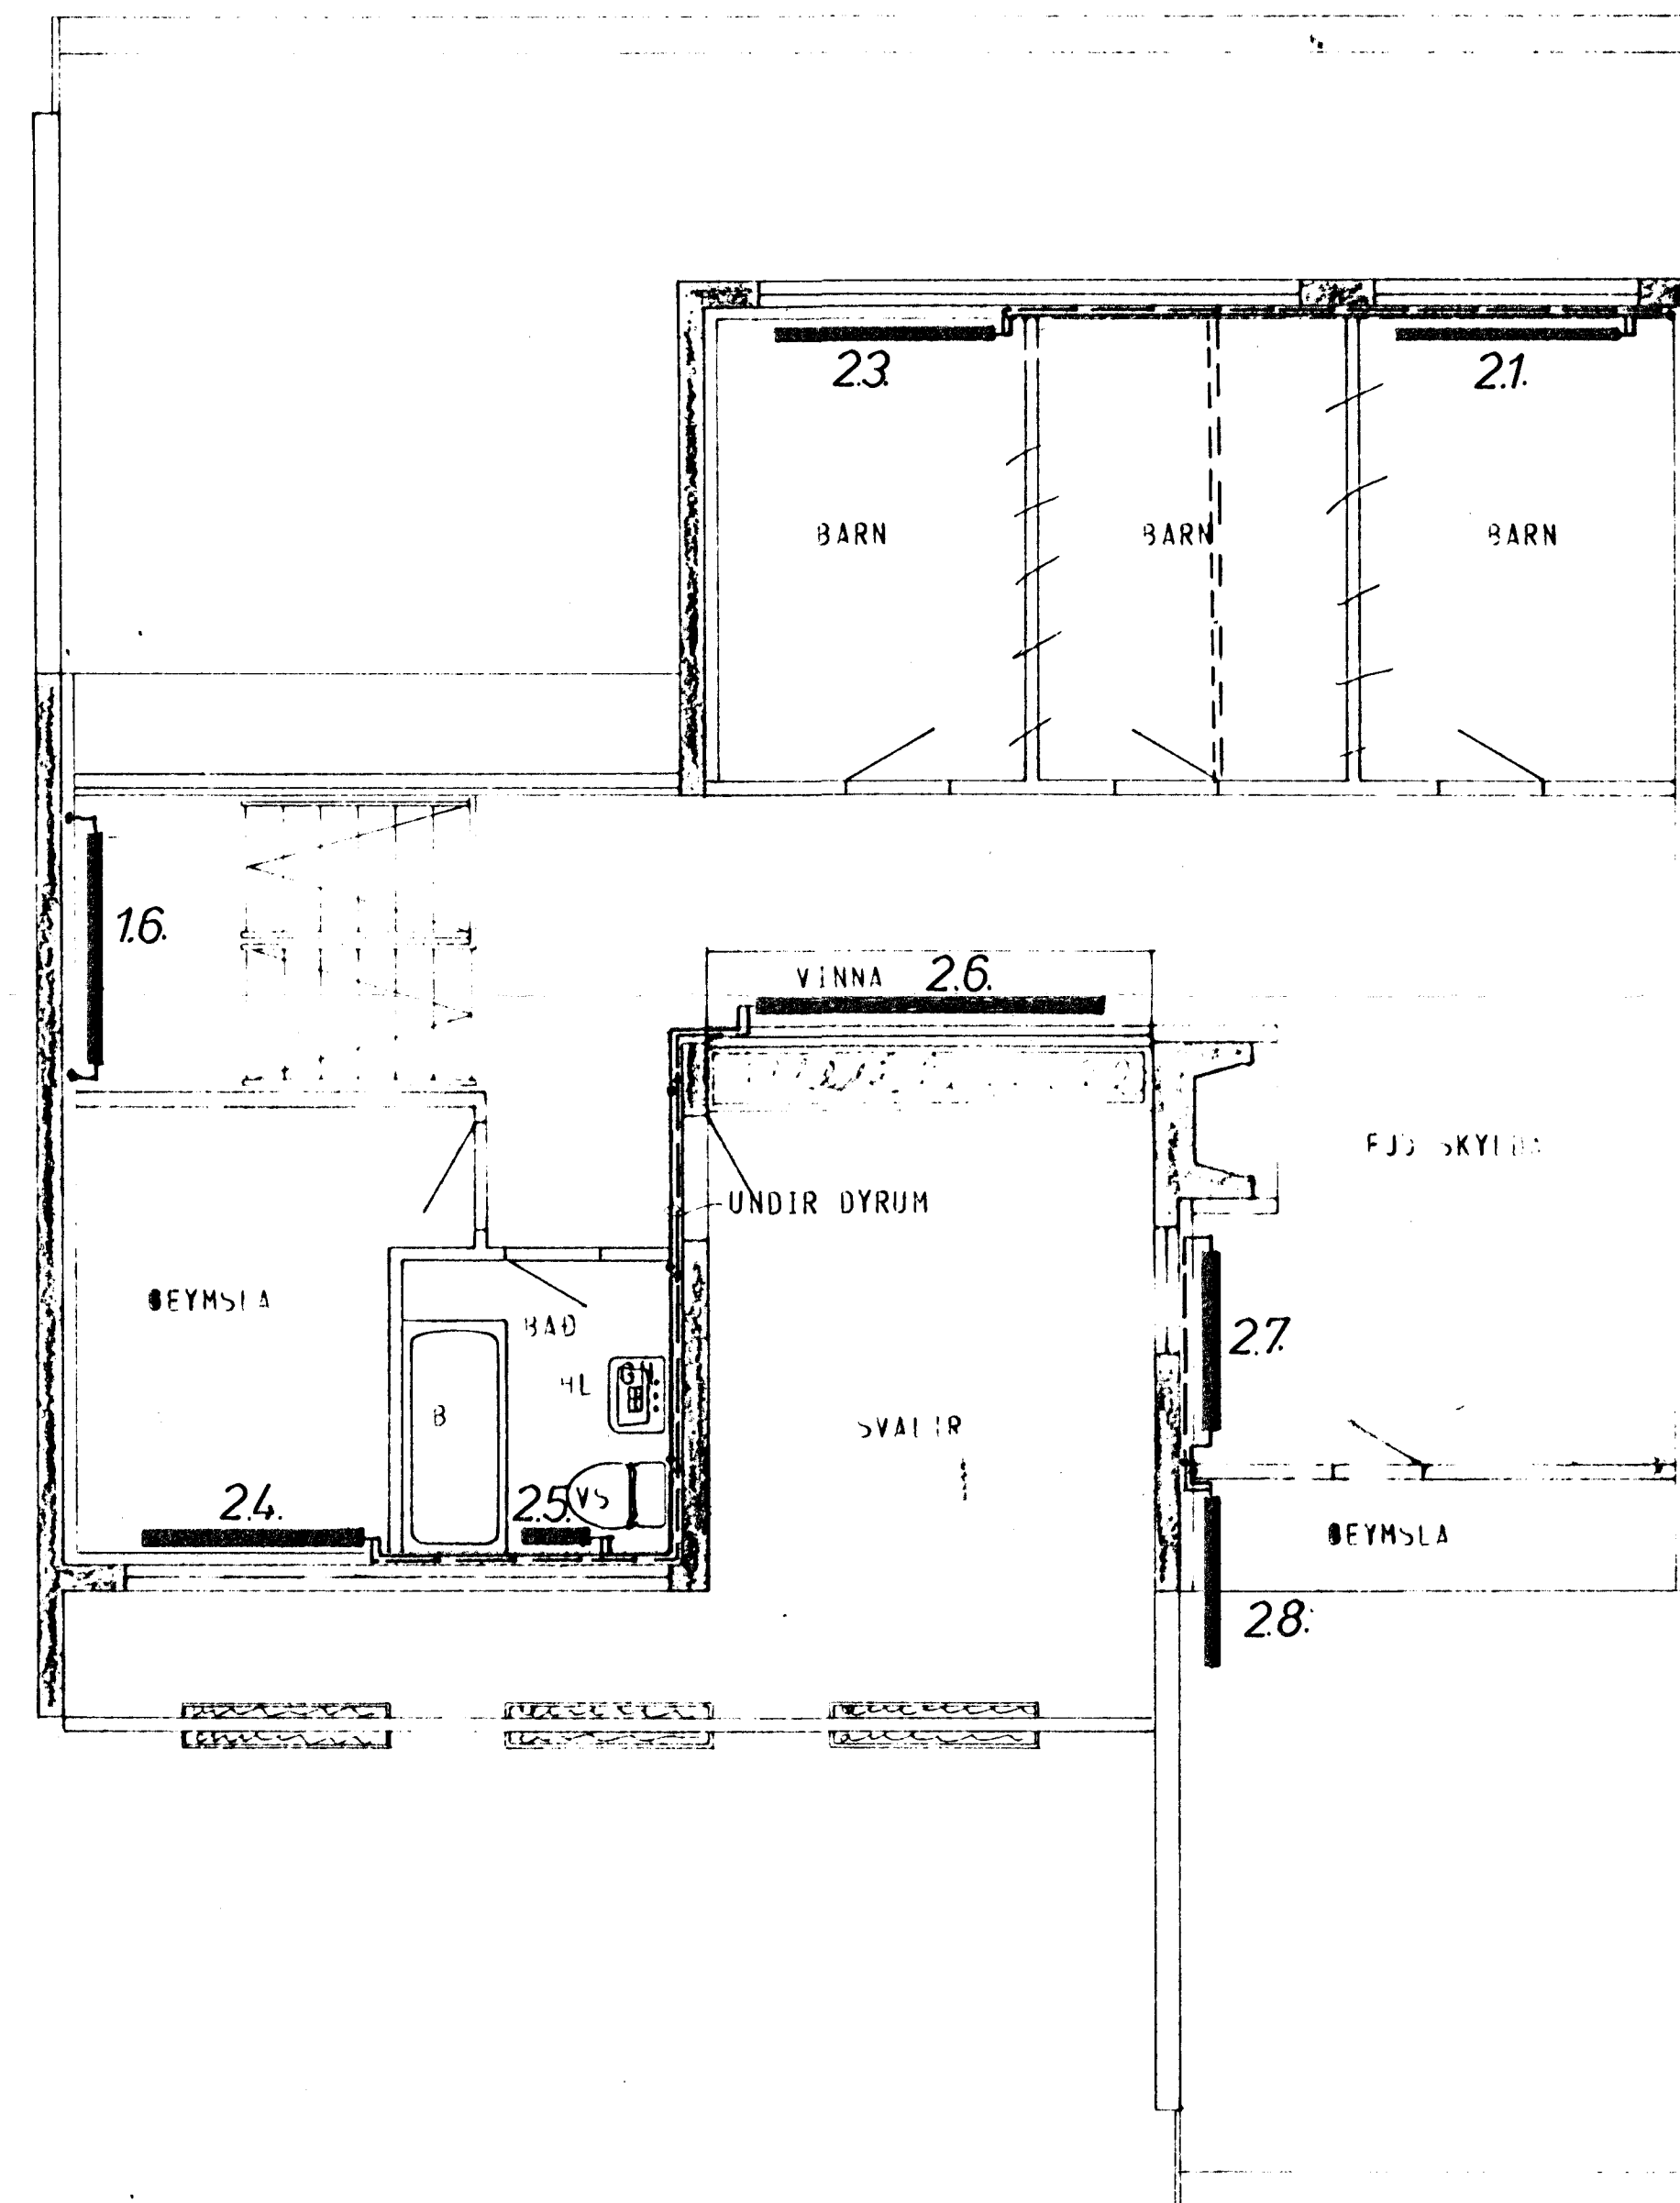

GRUNNMYND - RIS 1:50

ATH.

STAÐSETNING OFNA, SVÖ OG MÆÐIR OG LENGDIR  
ER AKVEDIN AF ARKITEKT HÚSSINS.

SKÝRINGAR SJÁ TEIKN NR 20

HÚS D.



TÚNHVAMMUR 15	MÆLKVÆÐI 1:50	VERK 8001	TEIKN NR 25.
HITALÖGN - GRUNNMYND	Hannað Teknað	Virgnað Samb.	DA. 81 MÁI 80
JÓHANN GUNNAR BERGPÓRSSON VERKFR MVI SIRANDGÖTU 11 - HAFNARFJÖRD - SÍMI 53315	BREYTT APRÍL '81.		