


GRUNNMYND - HÆÐAR 1:50

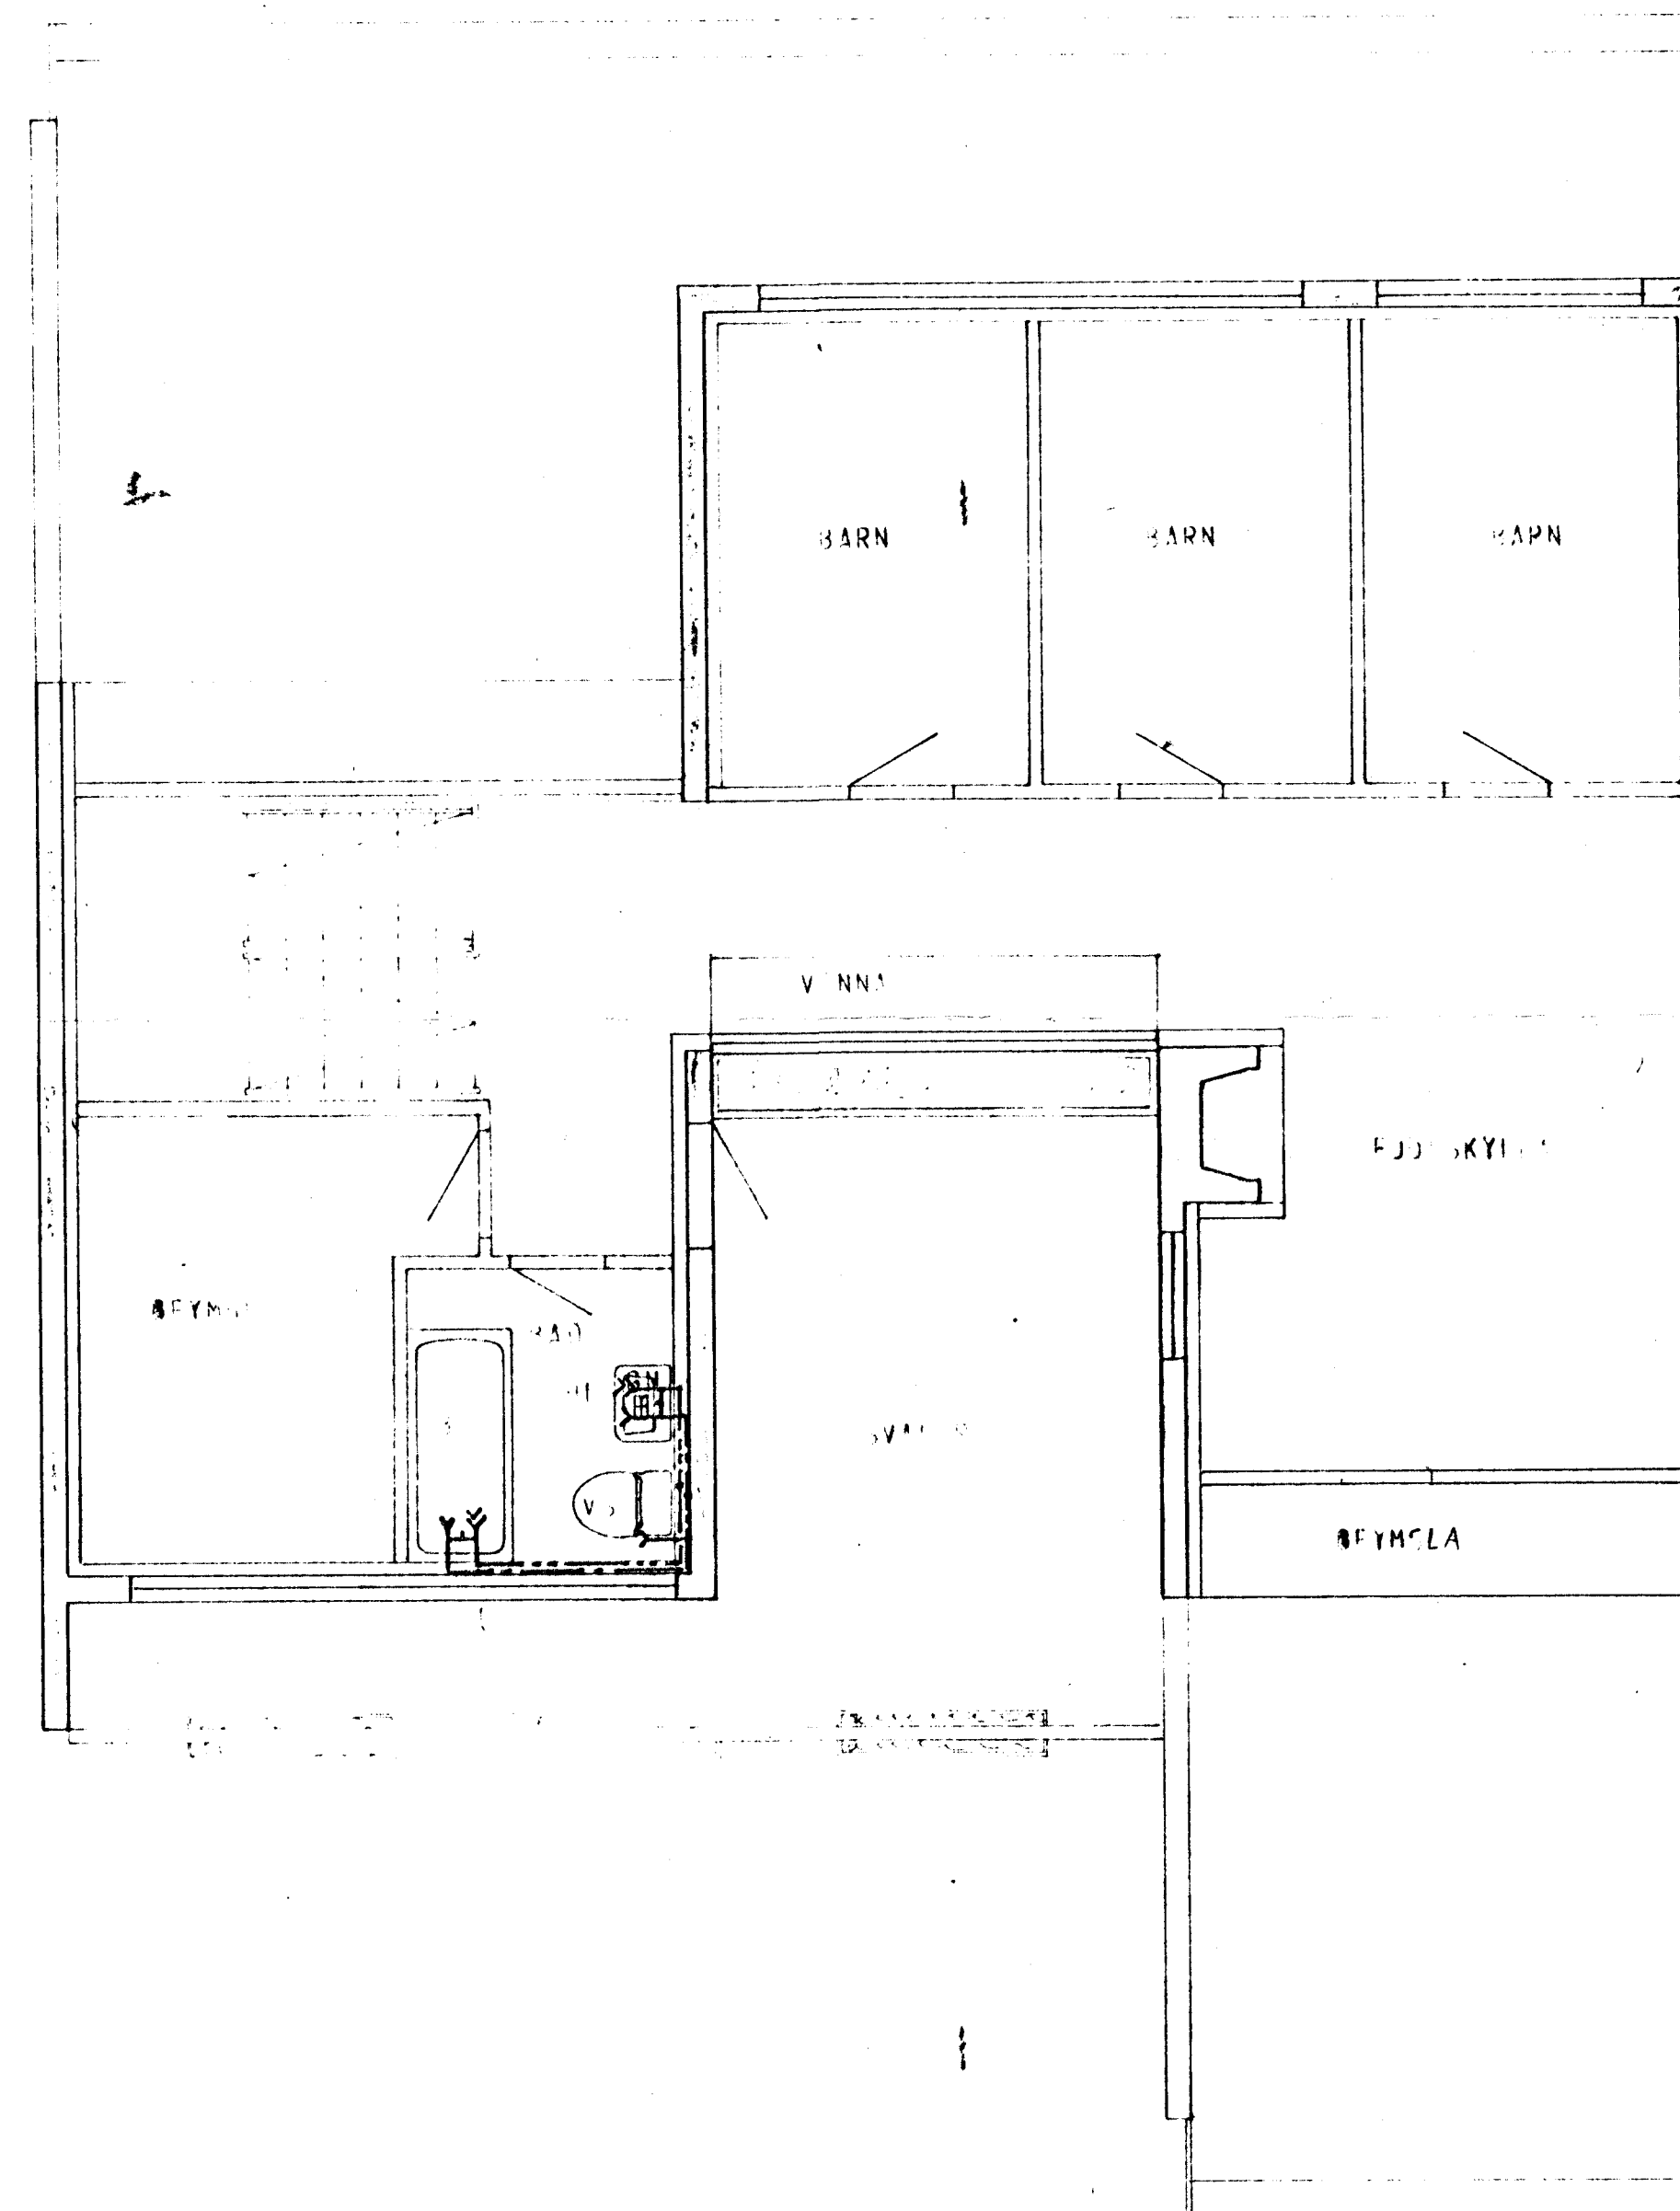

GRUNNMYND - RIS 1:50



SKÝRINGAR SJÁ TEIKN. NR. 20

HÚS D.

TÚNHVAMMUR 15	MÆLI KVAFUR 1:50	VÉRK 8001	TEIKN NR. 23
VATNSLÖGN - GRUNNMYND	FRÖMUR TAKIÐ 84	VEIÐUR SAMT 84	DAÐUR MÁJ 80
JOHANN GUNNAR BERGÞORSSON VERNIR VAF	BYGGINGARLEIÐTAKI APRÍL '81		