



GRUNNMYND - HÆÐAR 1:50


TK. S. = 36,05
TK. R. = 35,75

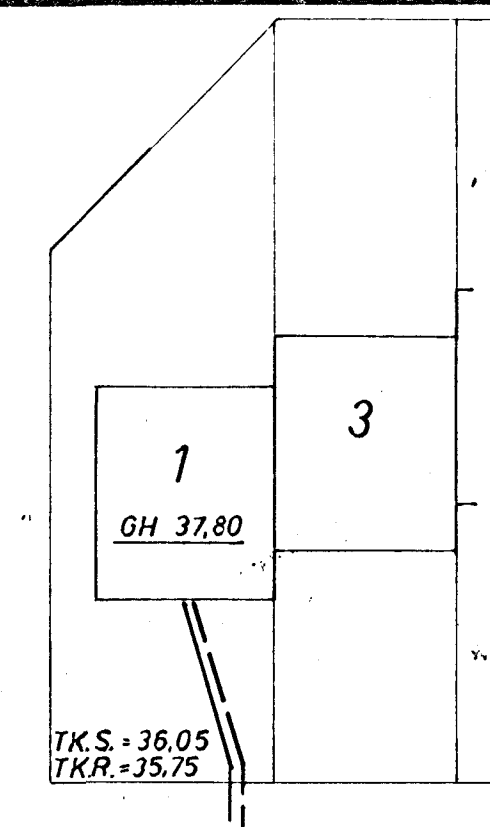

AFSTADA 1:500

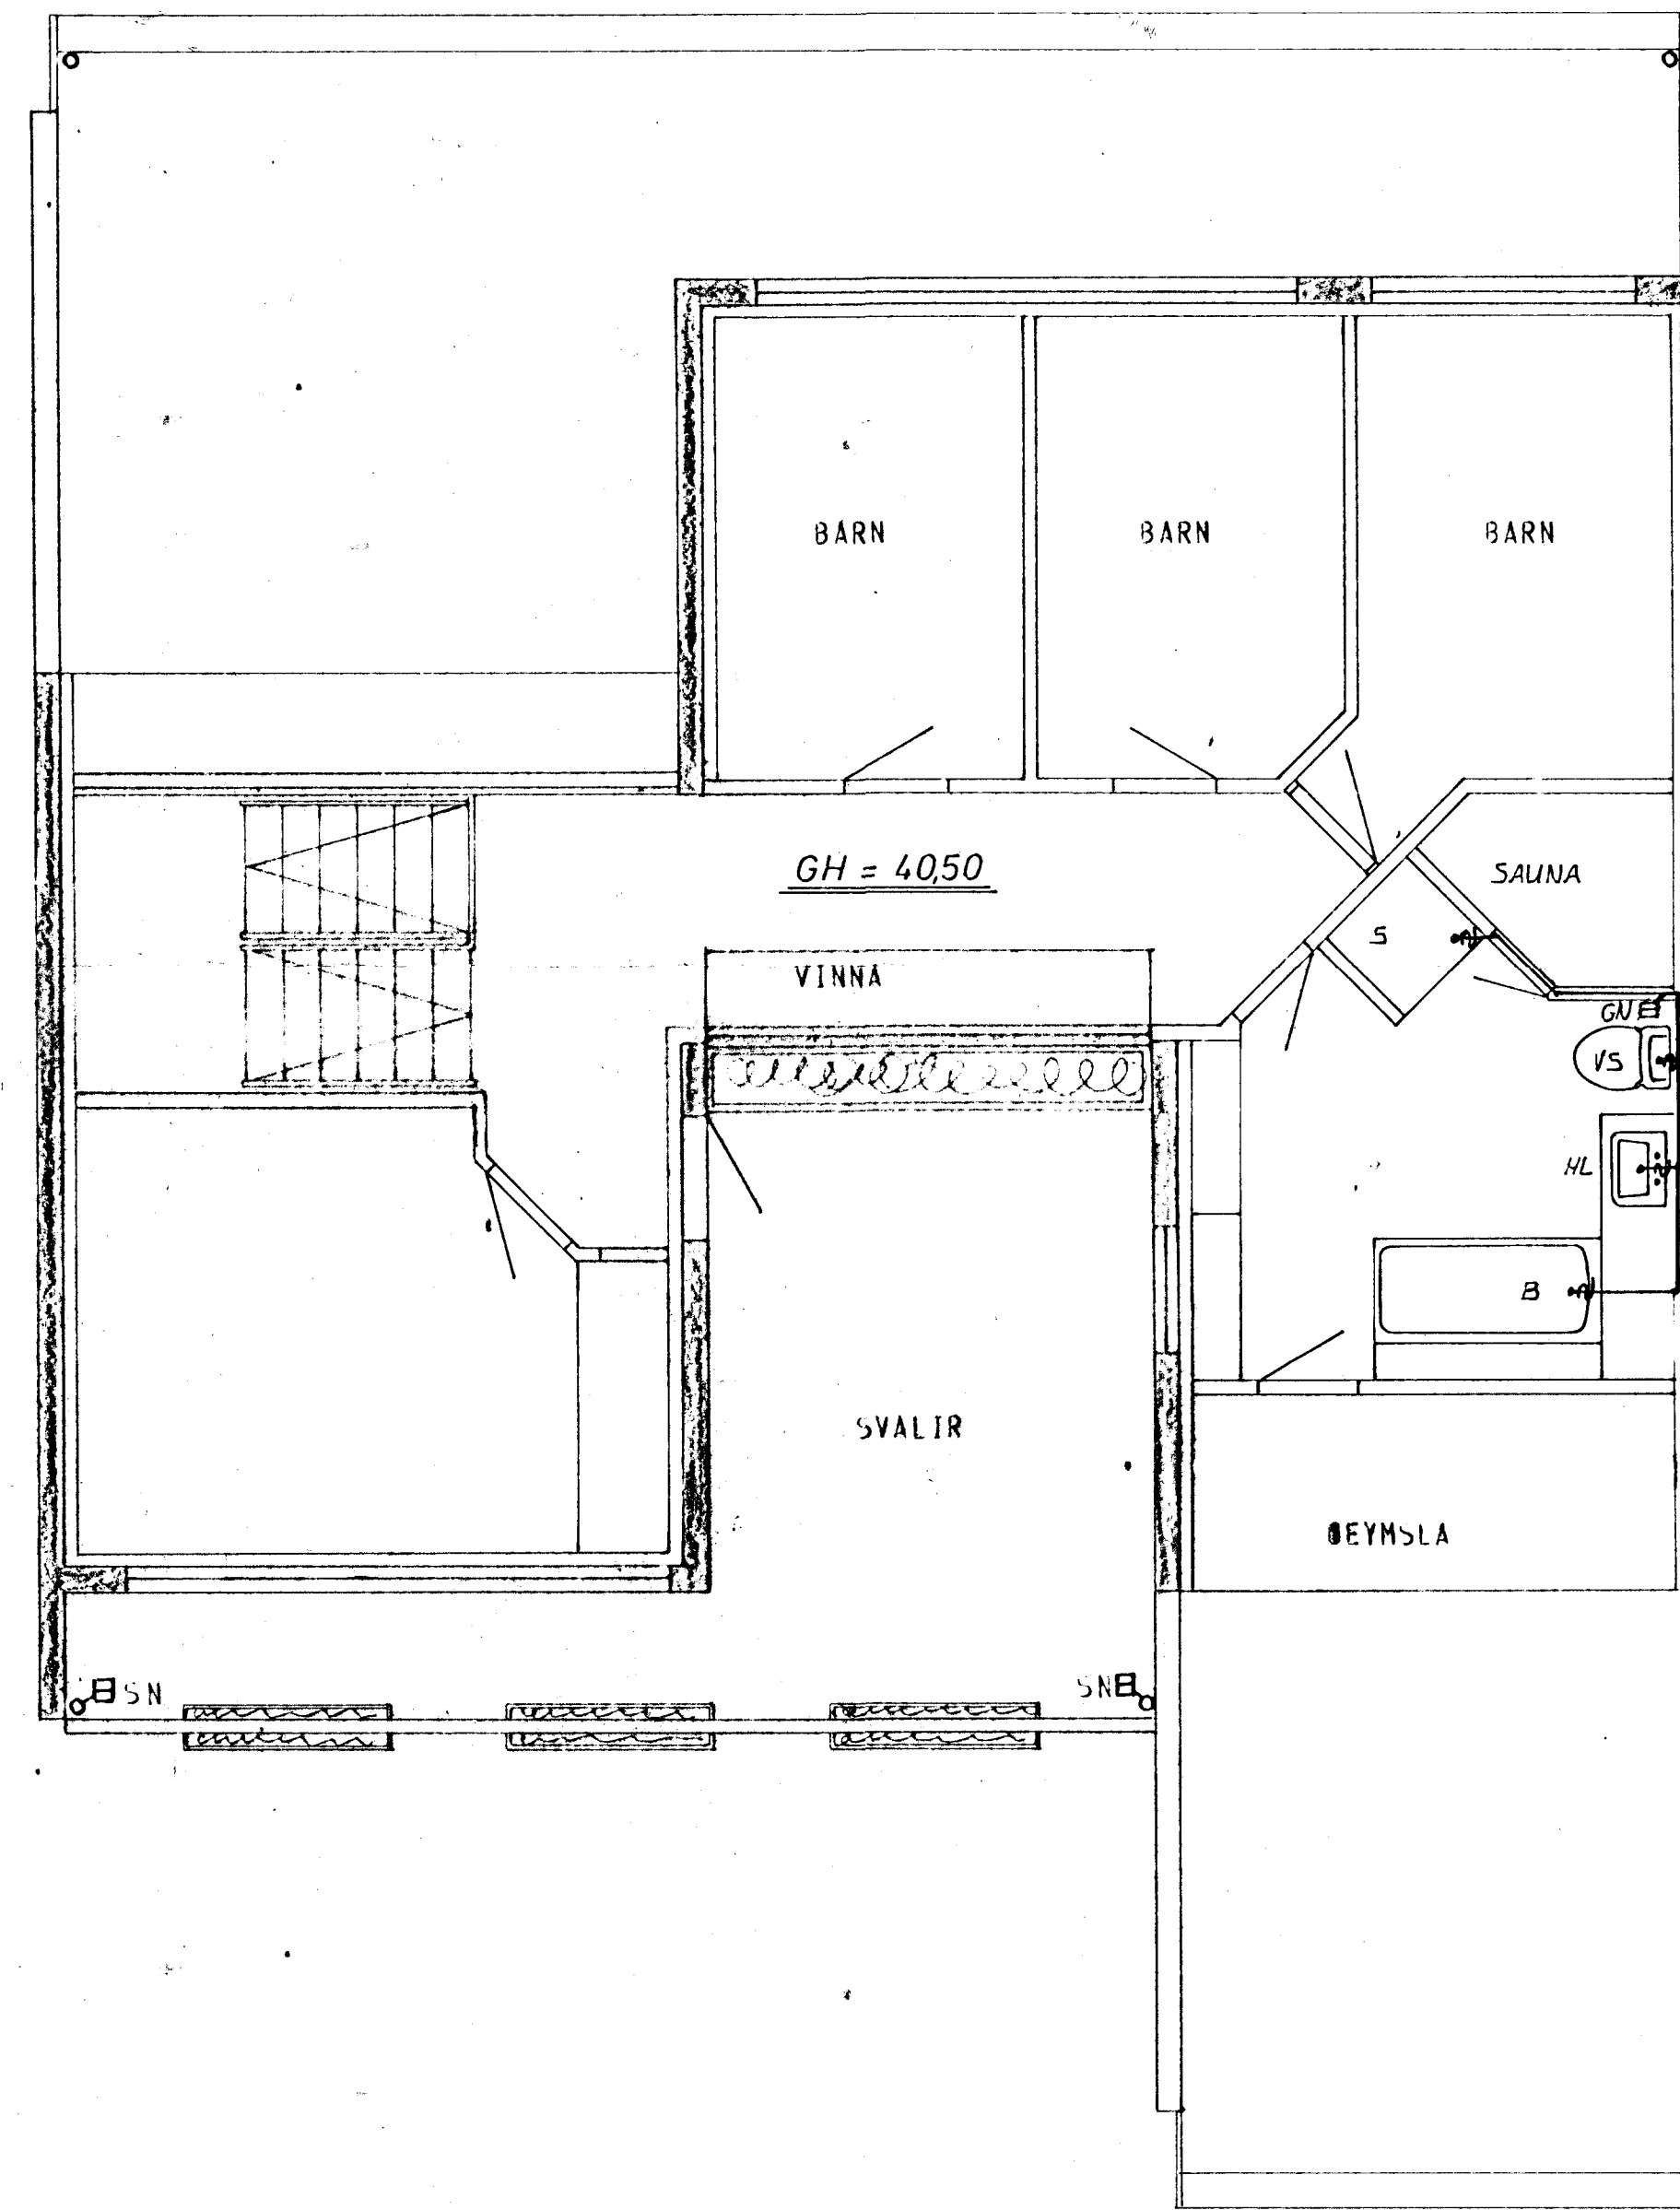

GRUNNMYND - RIS 1:50

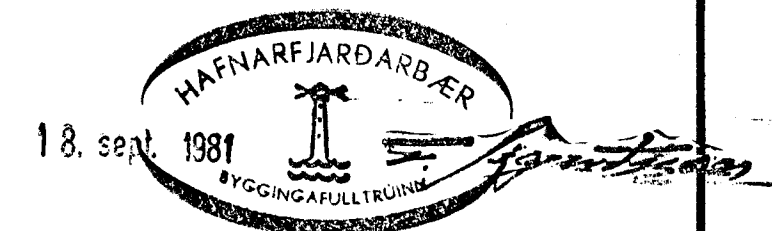

STAÐSETNING FRÆRENNSLISTAKJA SE SANKVANT
TEIKNINGU ARKITEKTS.

SKÝRINGAR SJÁ TEIKN. NR. 20.

HÚS D

TÚNHVAMMUR 1	MÆLIKVARDI 1:50	VERK 8001	TEIKN NR 21.
FRÆRENNSLISLÖGN - GRUNNMYND	Hannað <i>[initials]</i>	Yfirfarð <i>[initials]</i>	DAGS MAÍ '80
JÓHANN GUNNAR BERGPÓRSSON VERKER MVFI	Teiknað <i>[initials]</i>	Samb. <i>[initials]</i>	
31RÁÐGÖTU 11 - HAFNARFJÖRÐUR - SÍMI 93315	BREYTT 1/8 '80	SEPT. '81	