



GRUNNMYND - HÆÐAR 1:50

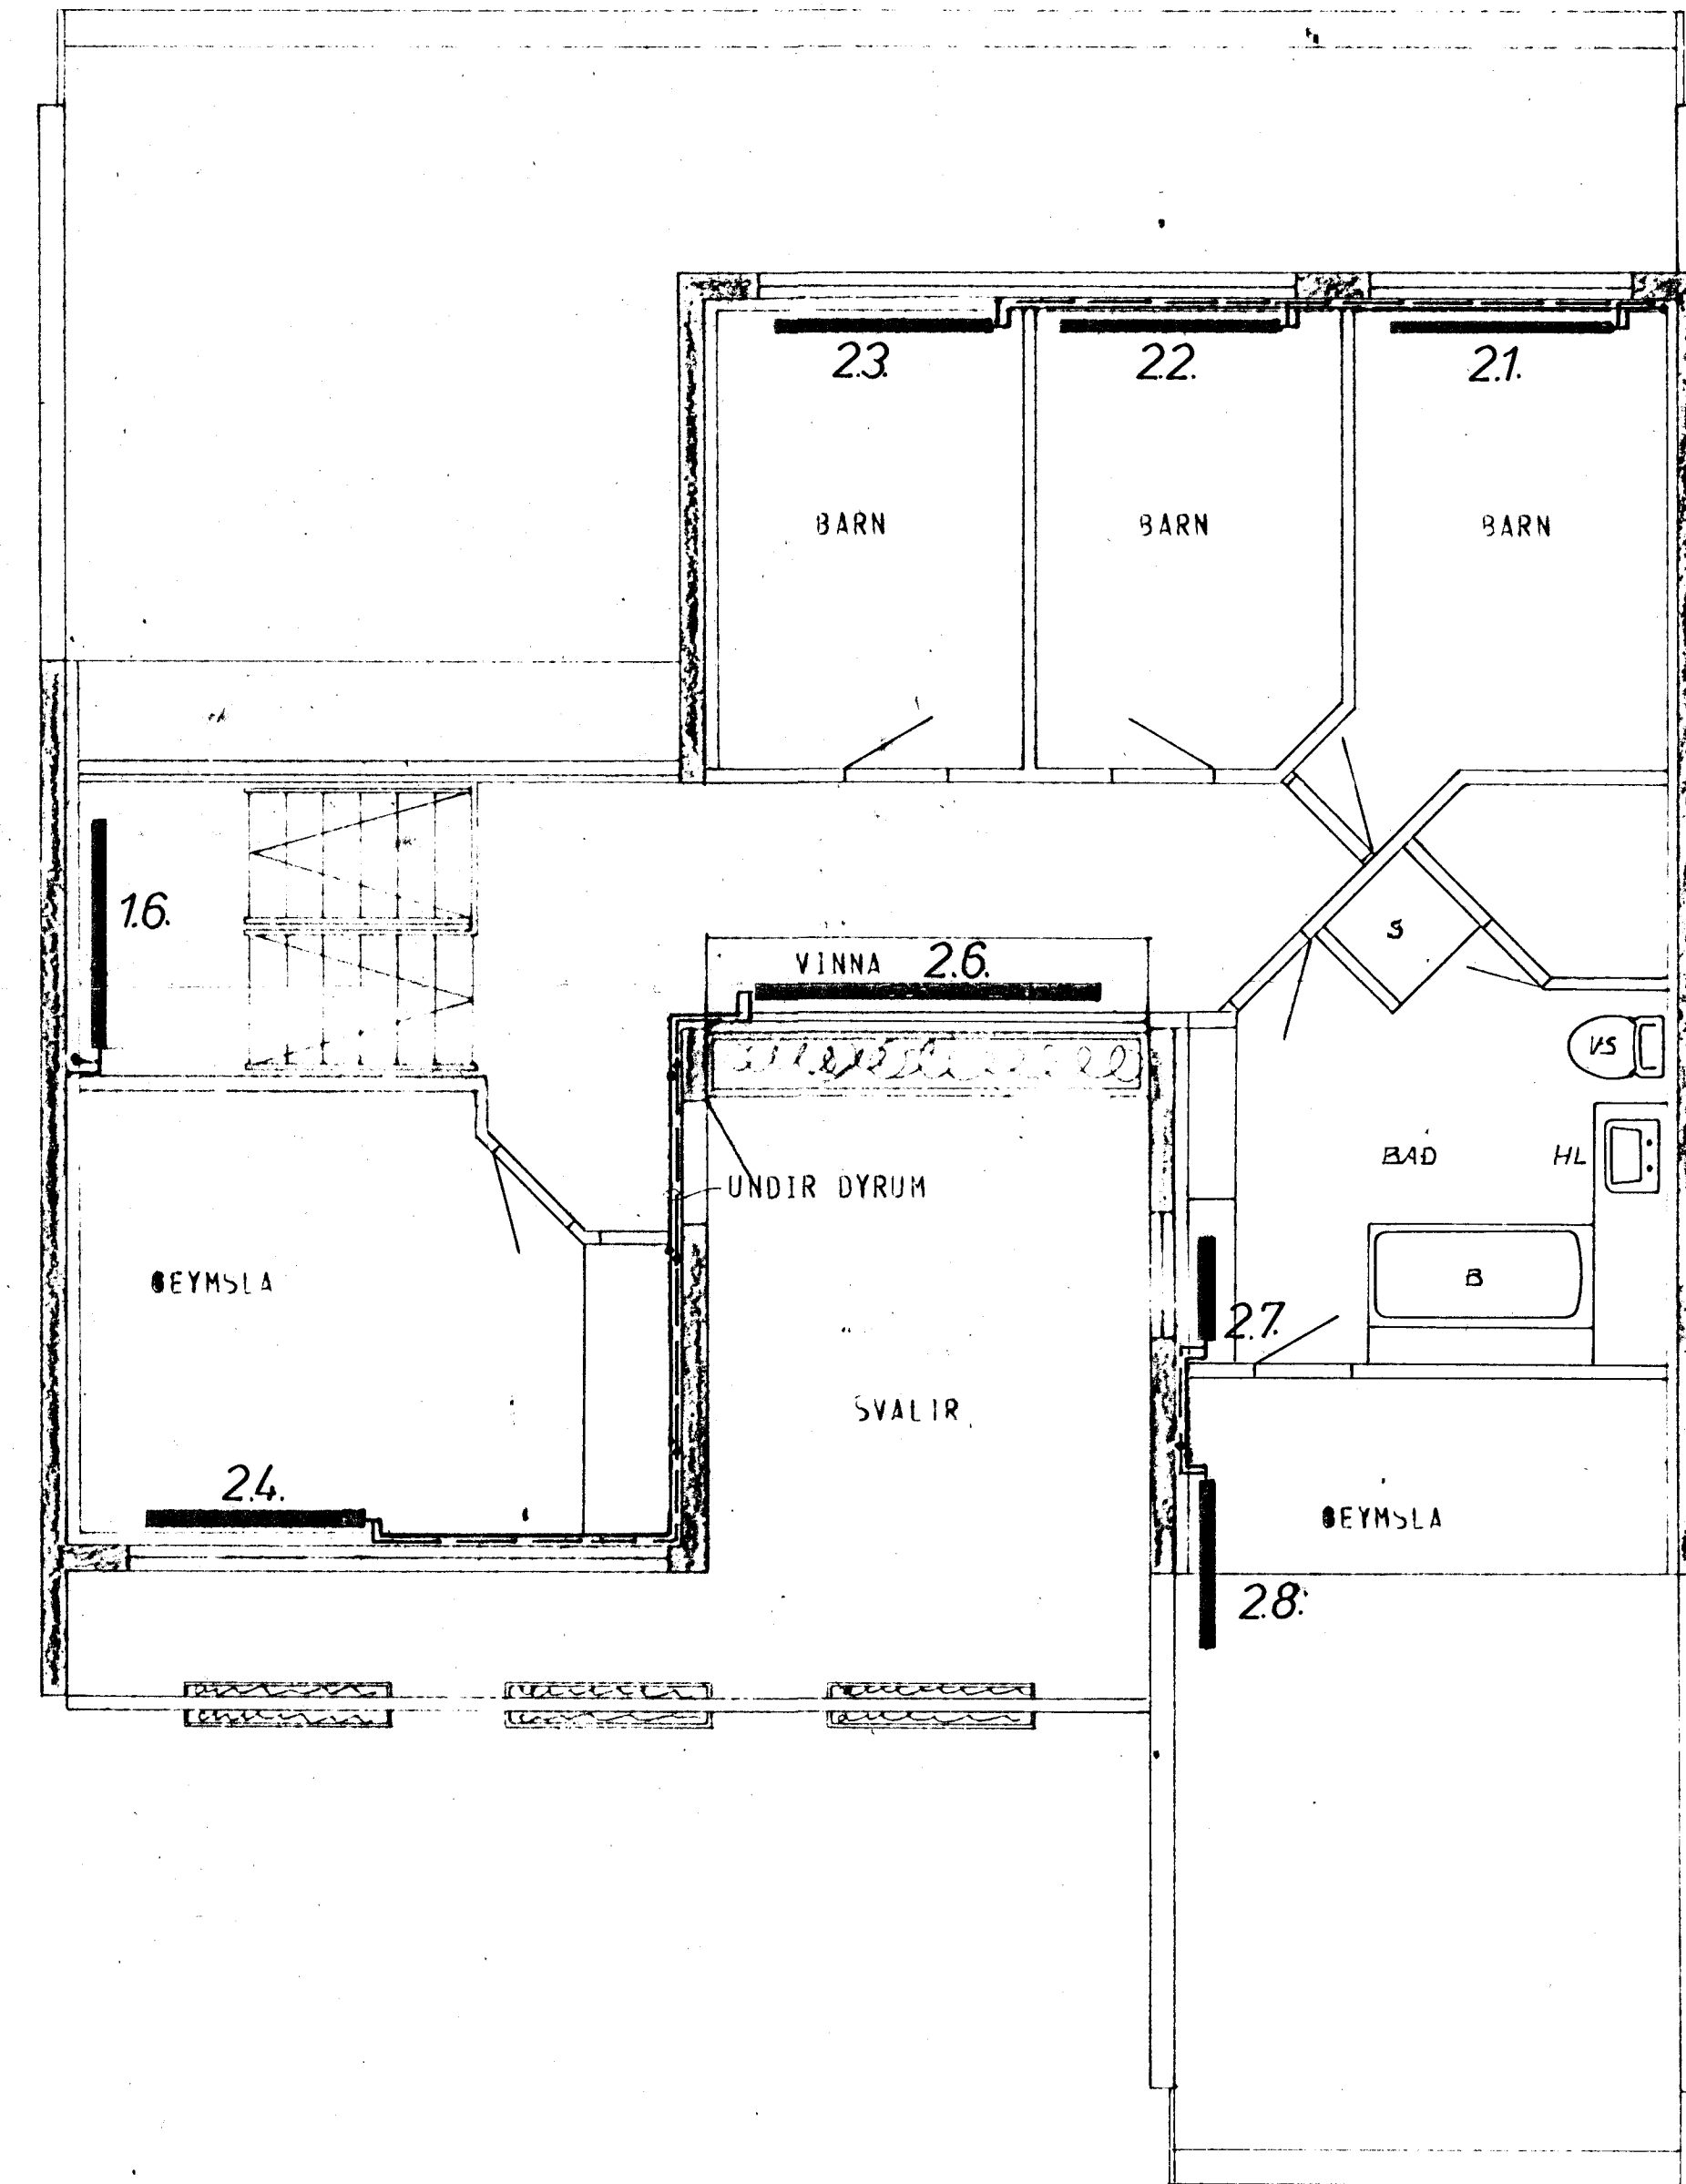

GRUNNMYND - RIS 1:50

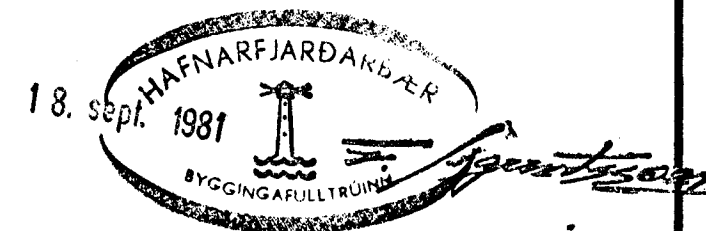

ATH. STAÐSETNING OFNA, SVÖ OG MÆÐIR OG LENGDIR ER ÁKVEÐIN AF ARKITEKT HÚSSINS.

SKÝRINGAR SJÁ TEIKN NR 20 HÚS D.

TÚNHVAMMUR 1	MÆLIKVÆRÐI 1:50	VERK 8001	TEIKN NR 25
HITALÖGN - GRUNNMYND	Hannað 17	Yfirlit 8	MAI 80
JÓHANN GUNNAR BERGPÓRSSON VERKFR MVFI	TEIKN 37	Samþ 50	
STRANDGÖTU 11 - HAFNARFJÖRD - Sími 53315	BREYTT		
	SEPT. '81.		