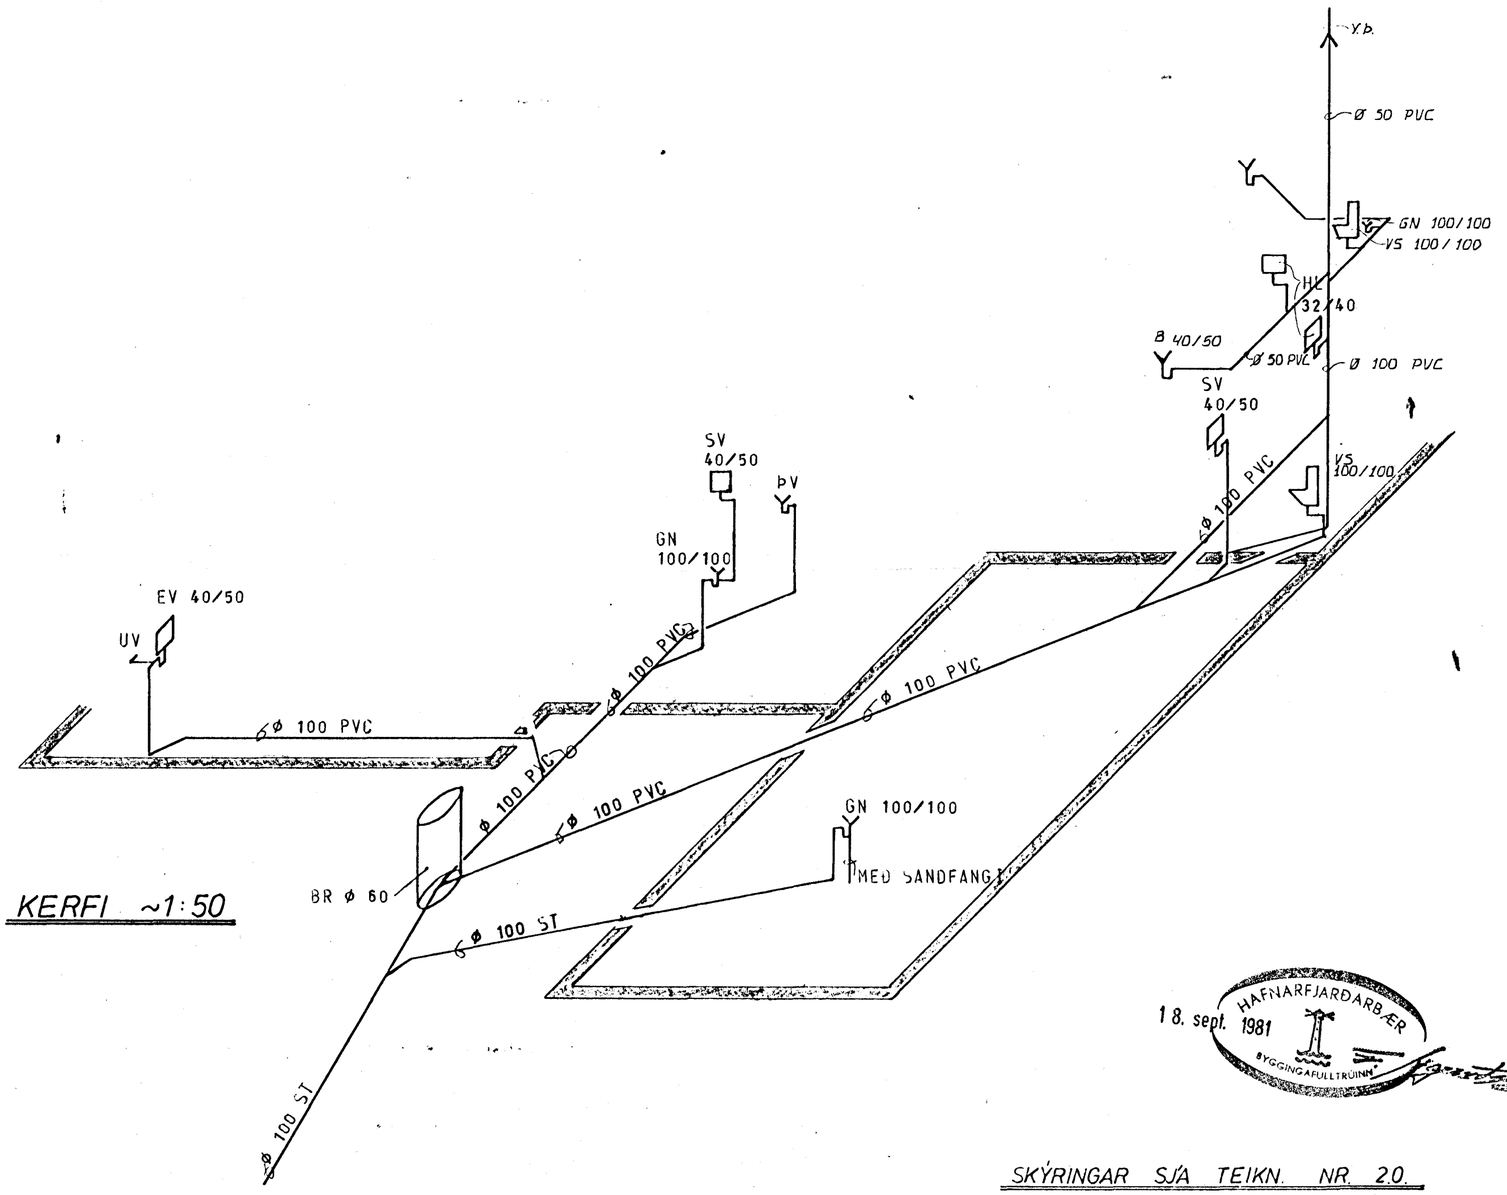

KERFI ~1:50

18. sept. 1981 HAFNARFJARÐARBÆR BYGGINGAFULLTRÚINN

SKÝRINGAR SJÁ TEIKN. NR. 2.0.

HÚS D

TÚNHVAMMUR 1	MÆLIKVARÐI ~1:50	VERK 8001	TEIKN NR 2.2.
FRÁRENNSLISLÖGN — KERFI	Hannað: Teiknað: BJ	Yfirfarið: Samþ:	DAGS MAÍ '80
JÓHANN GUNNAR BERGÞÓRSSON VERKFR MVFÍ STRANDGÖTU 11 — HAFNARFIRÐI — SÍMI 53315	BREYTT SEPT. '81.		