



Ganga skal frá opna
eldstæði í samráði við
slökkviliðsliðara


Samþykkt á fundi bygginga-
nefndar þ. 20/2 1980
BYGGINGAUFULLTRÚN
Í HAFNARFIRÐI
F. Sigurðsson

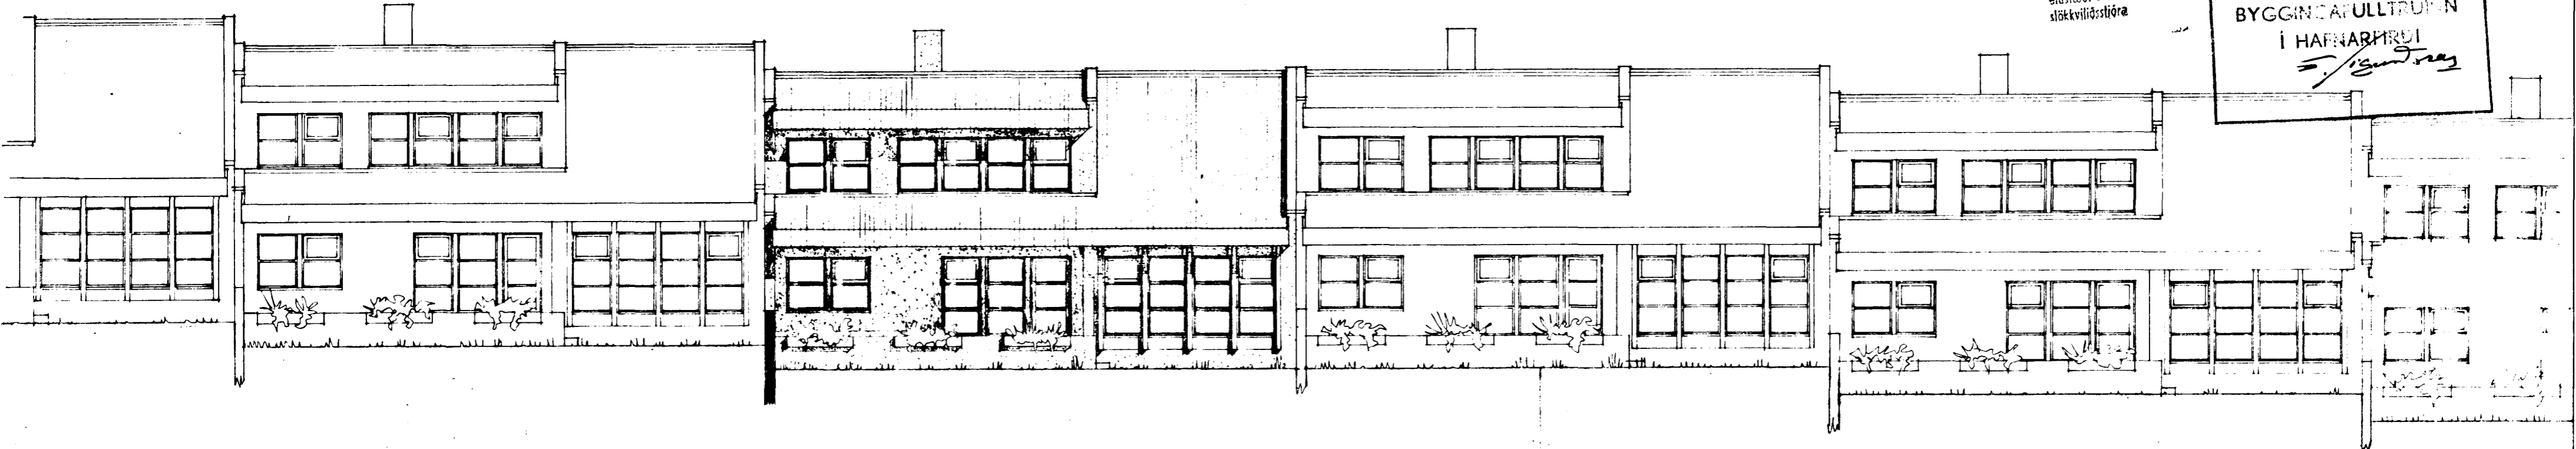


NORÐVESTUR

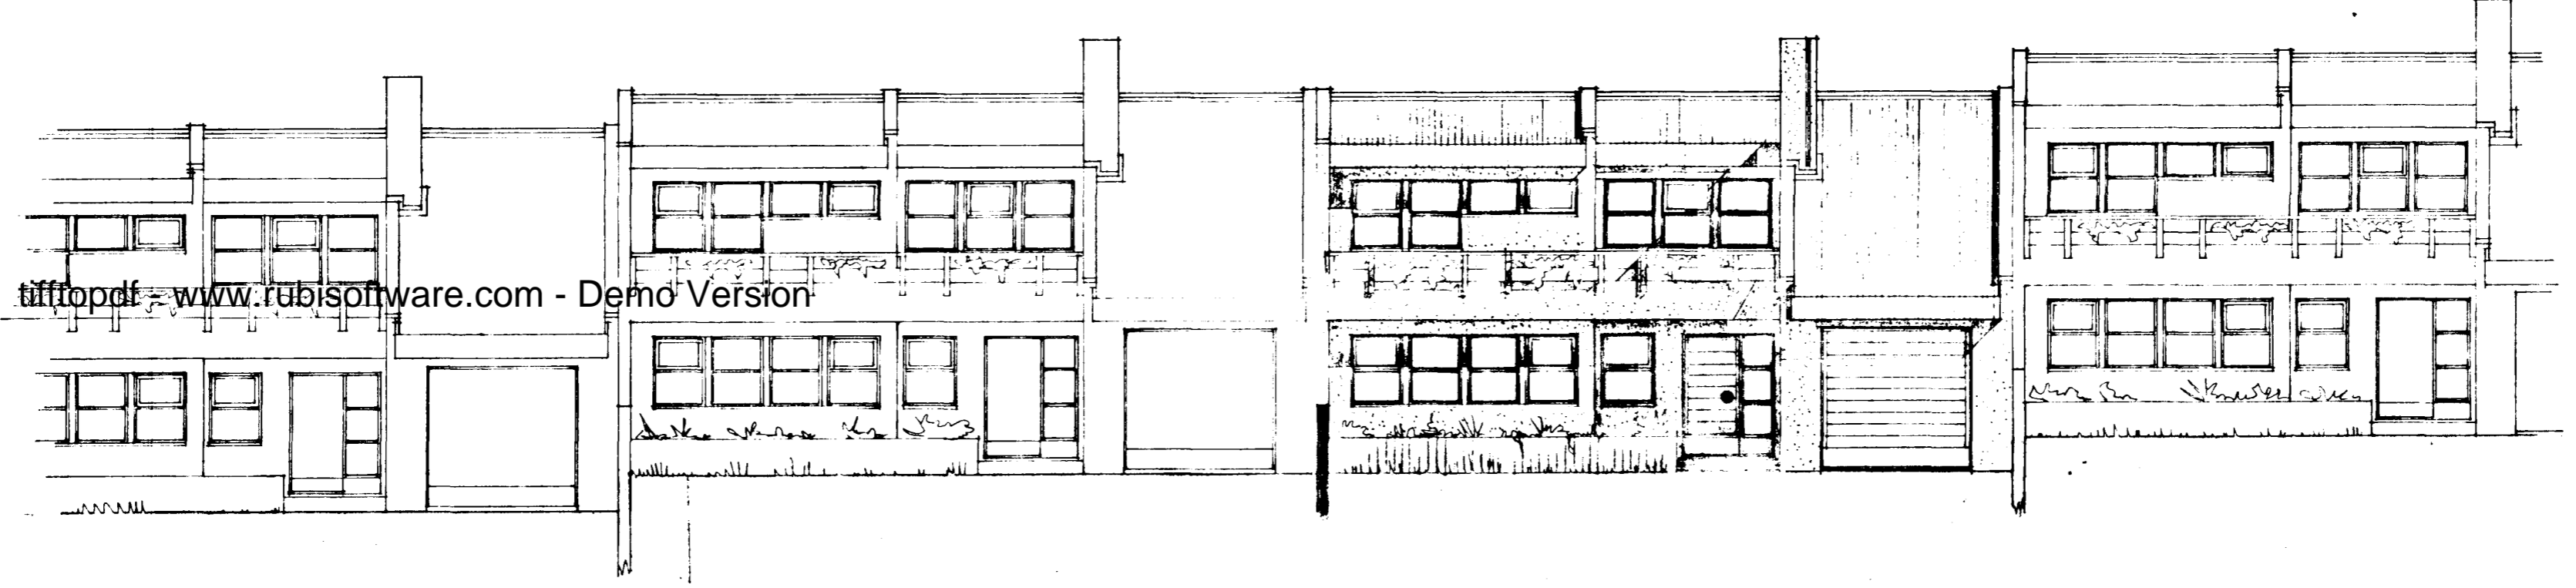

SUÐAUSTUR

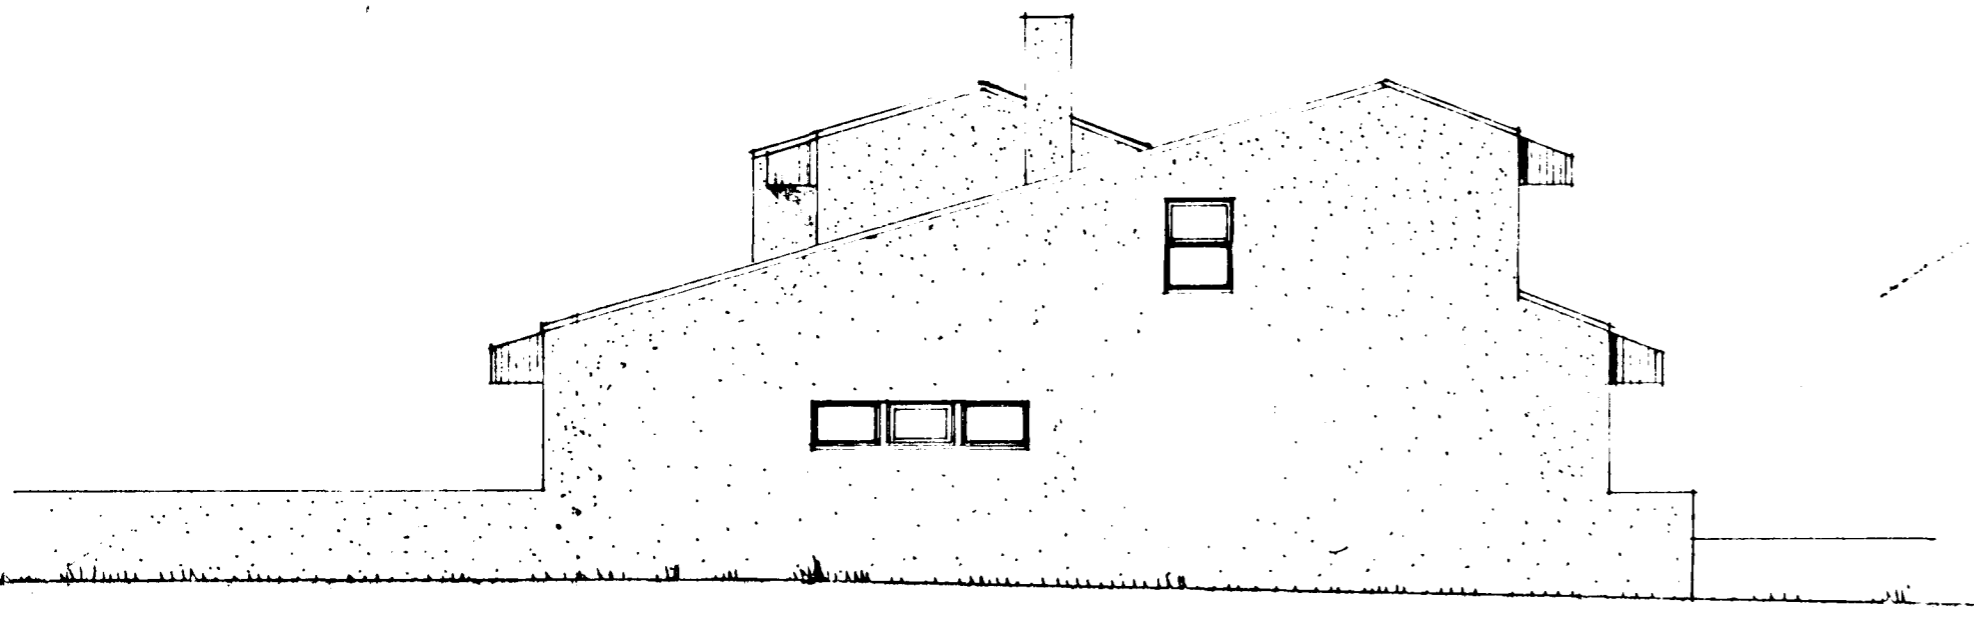

NORÐAUSTUR

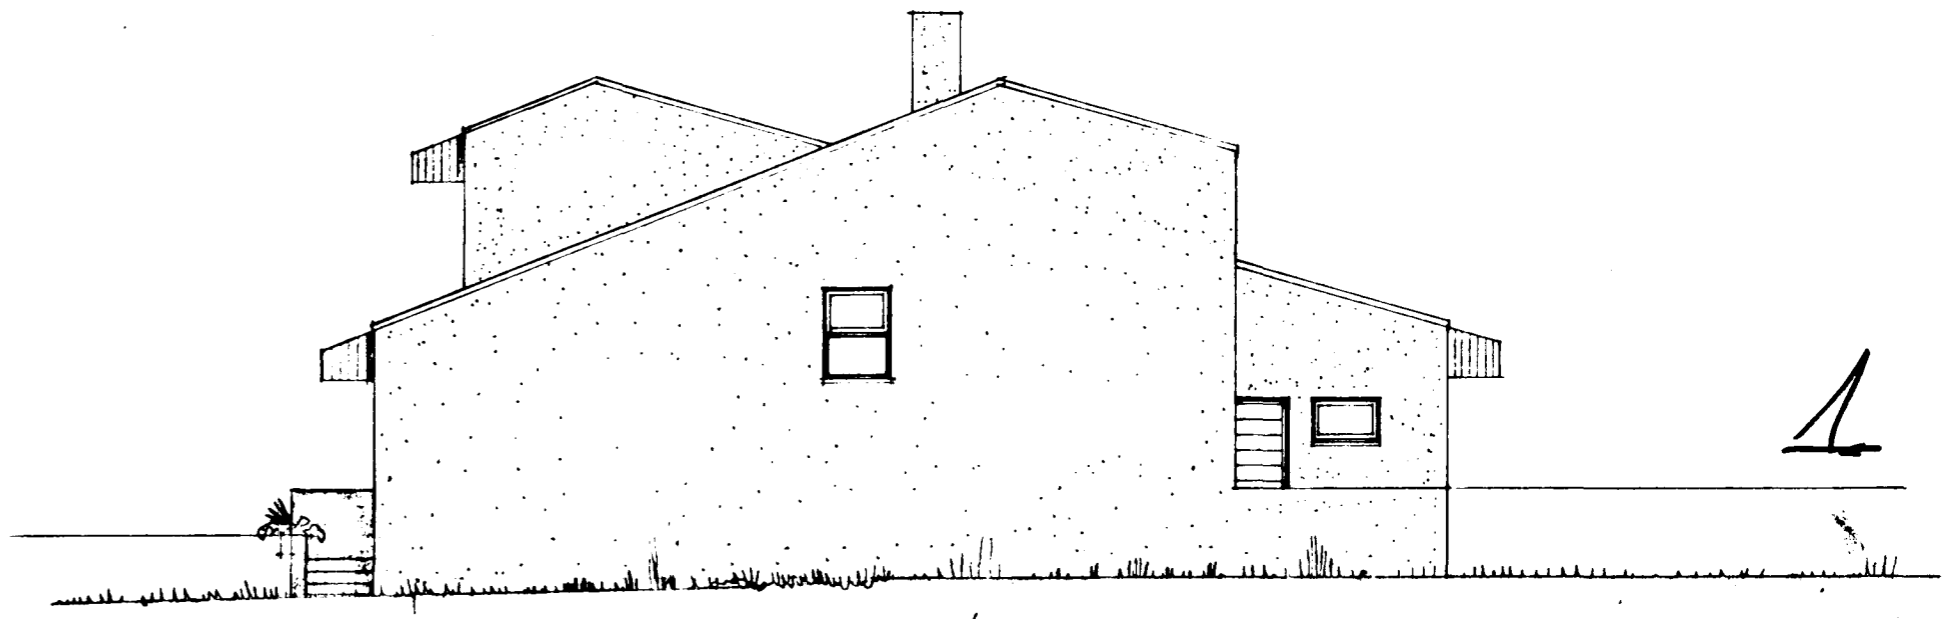

SUÐVESTUR

TÚNHVAMMUR NR 1-3-5-7-9-11-13-15 ©
Óli Þórðarson