



GRUNNMYND - JARÐHÆÐ 1:50

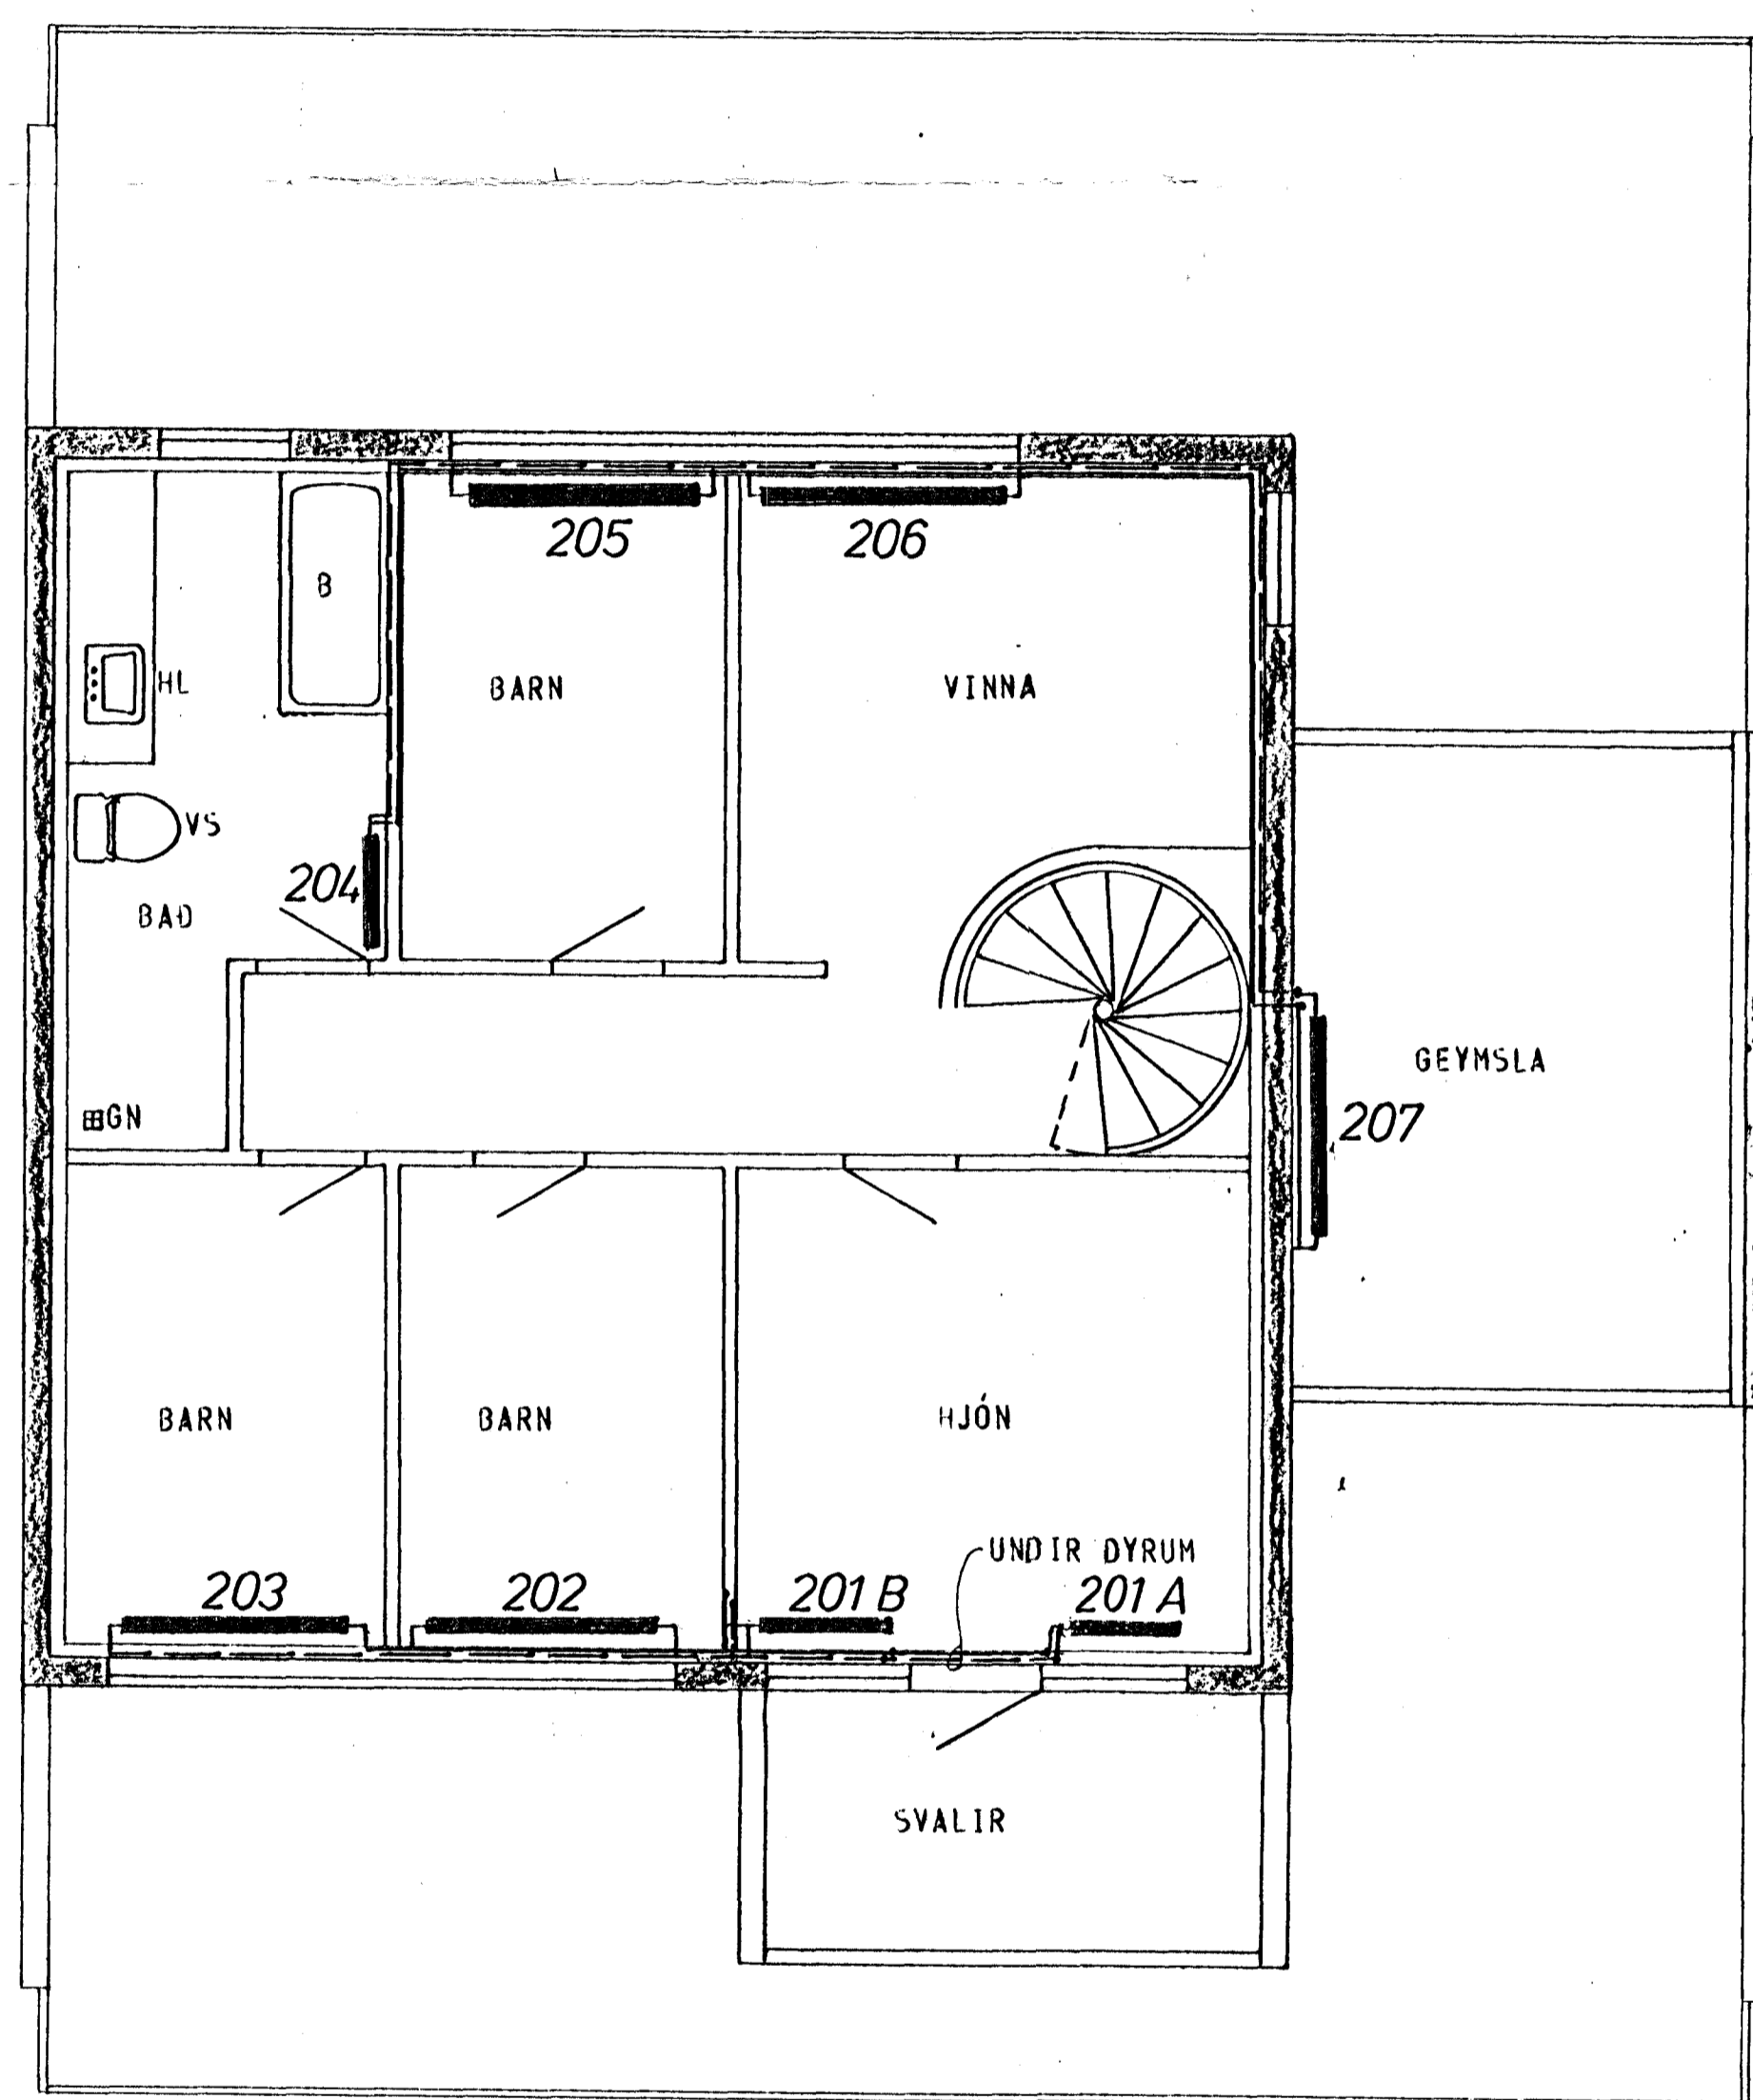


GRUNNMYND - RIS 1:50

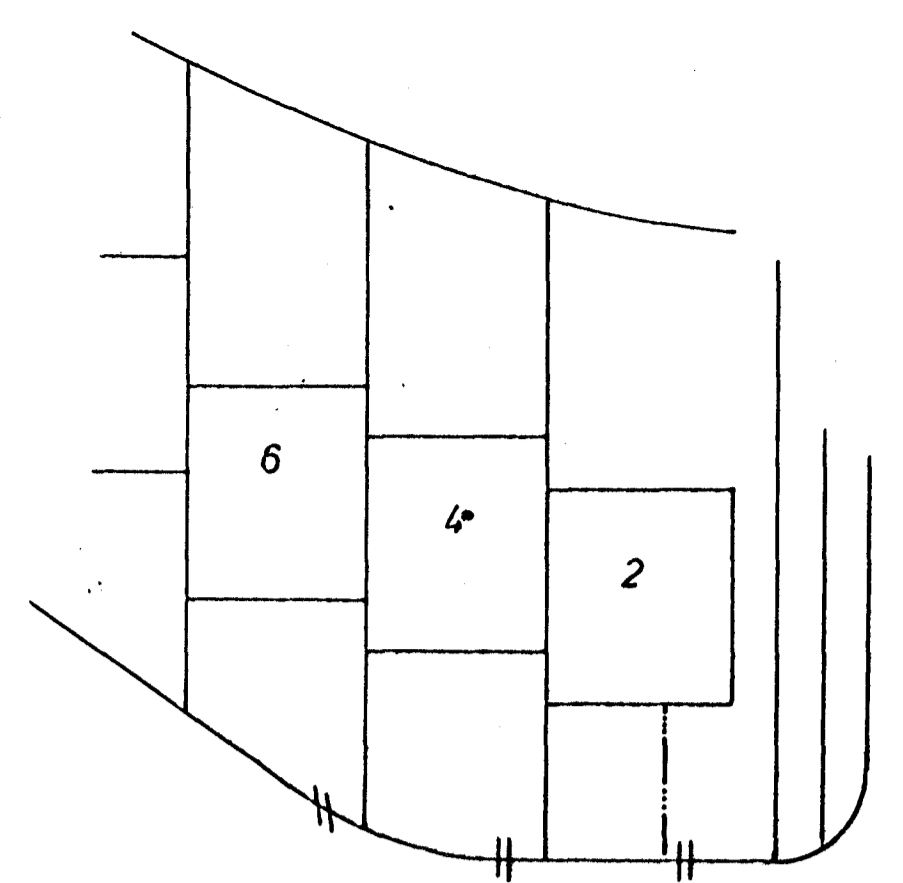

AFSTAÐA 1:500

ATH STÁRDIR (P. E. HÁÐ OG LENGÐ) OFNA, SVO OG STAÐSETNING ÞEIRRA ER 'AKVEDIN' Í SAMRÁÐI VIÐ ARKITEKT HÚSSINS.

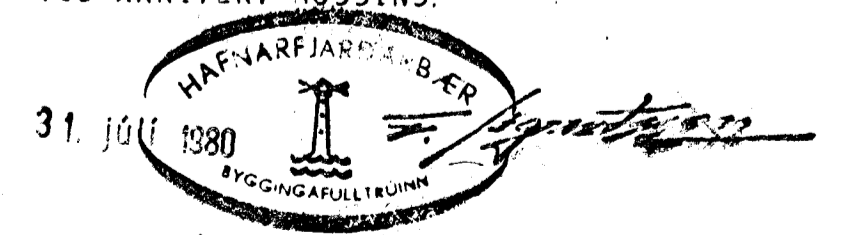

SKÝRINGAR SJÁ TEIKN. NR. 20.

HÚS C III

TÚNHVAMMUR 2	MÆLIKVARDI 1:500 1:50	VERK 8001	TEIKN NR 25.
HITALÖGN - GRUNNMYND	Hannað: <i>[Signature]</i>	Yfirfarid: <i>[Signature]</i>	DAGS JÚNÍ '80
JÓHANN GUNNAR BERGPÓRSSON STRANDGÖTUP 11 - HAFNARFIRDI - SÍMI 53315	Teiknað: <i>[Signature]</i>	Samþ: <i>[Signature]</i>	BREYTT