



AFSTADA 1:500

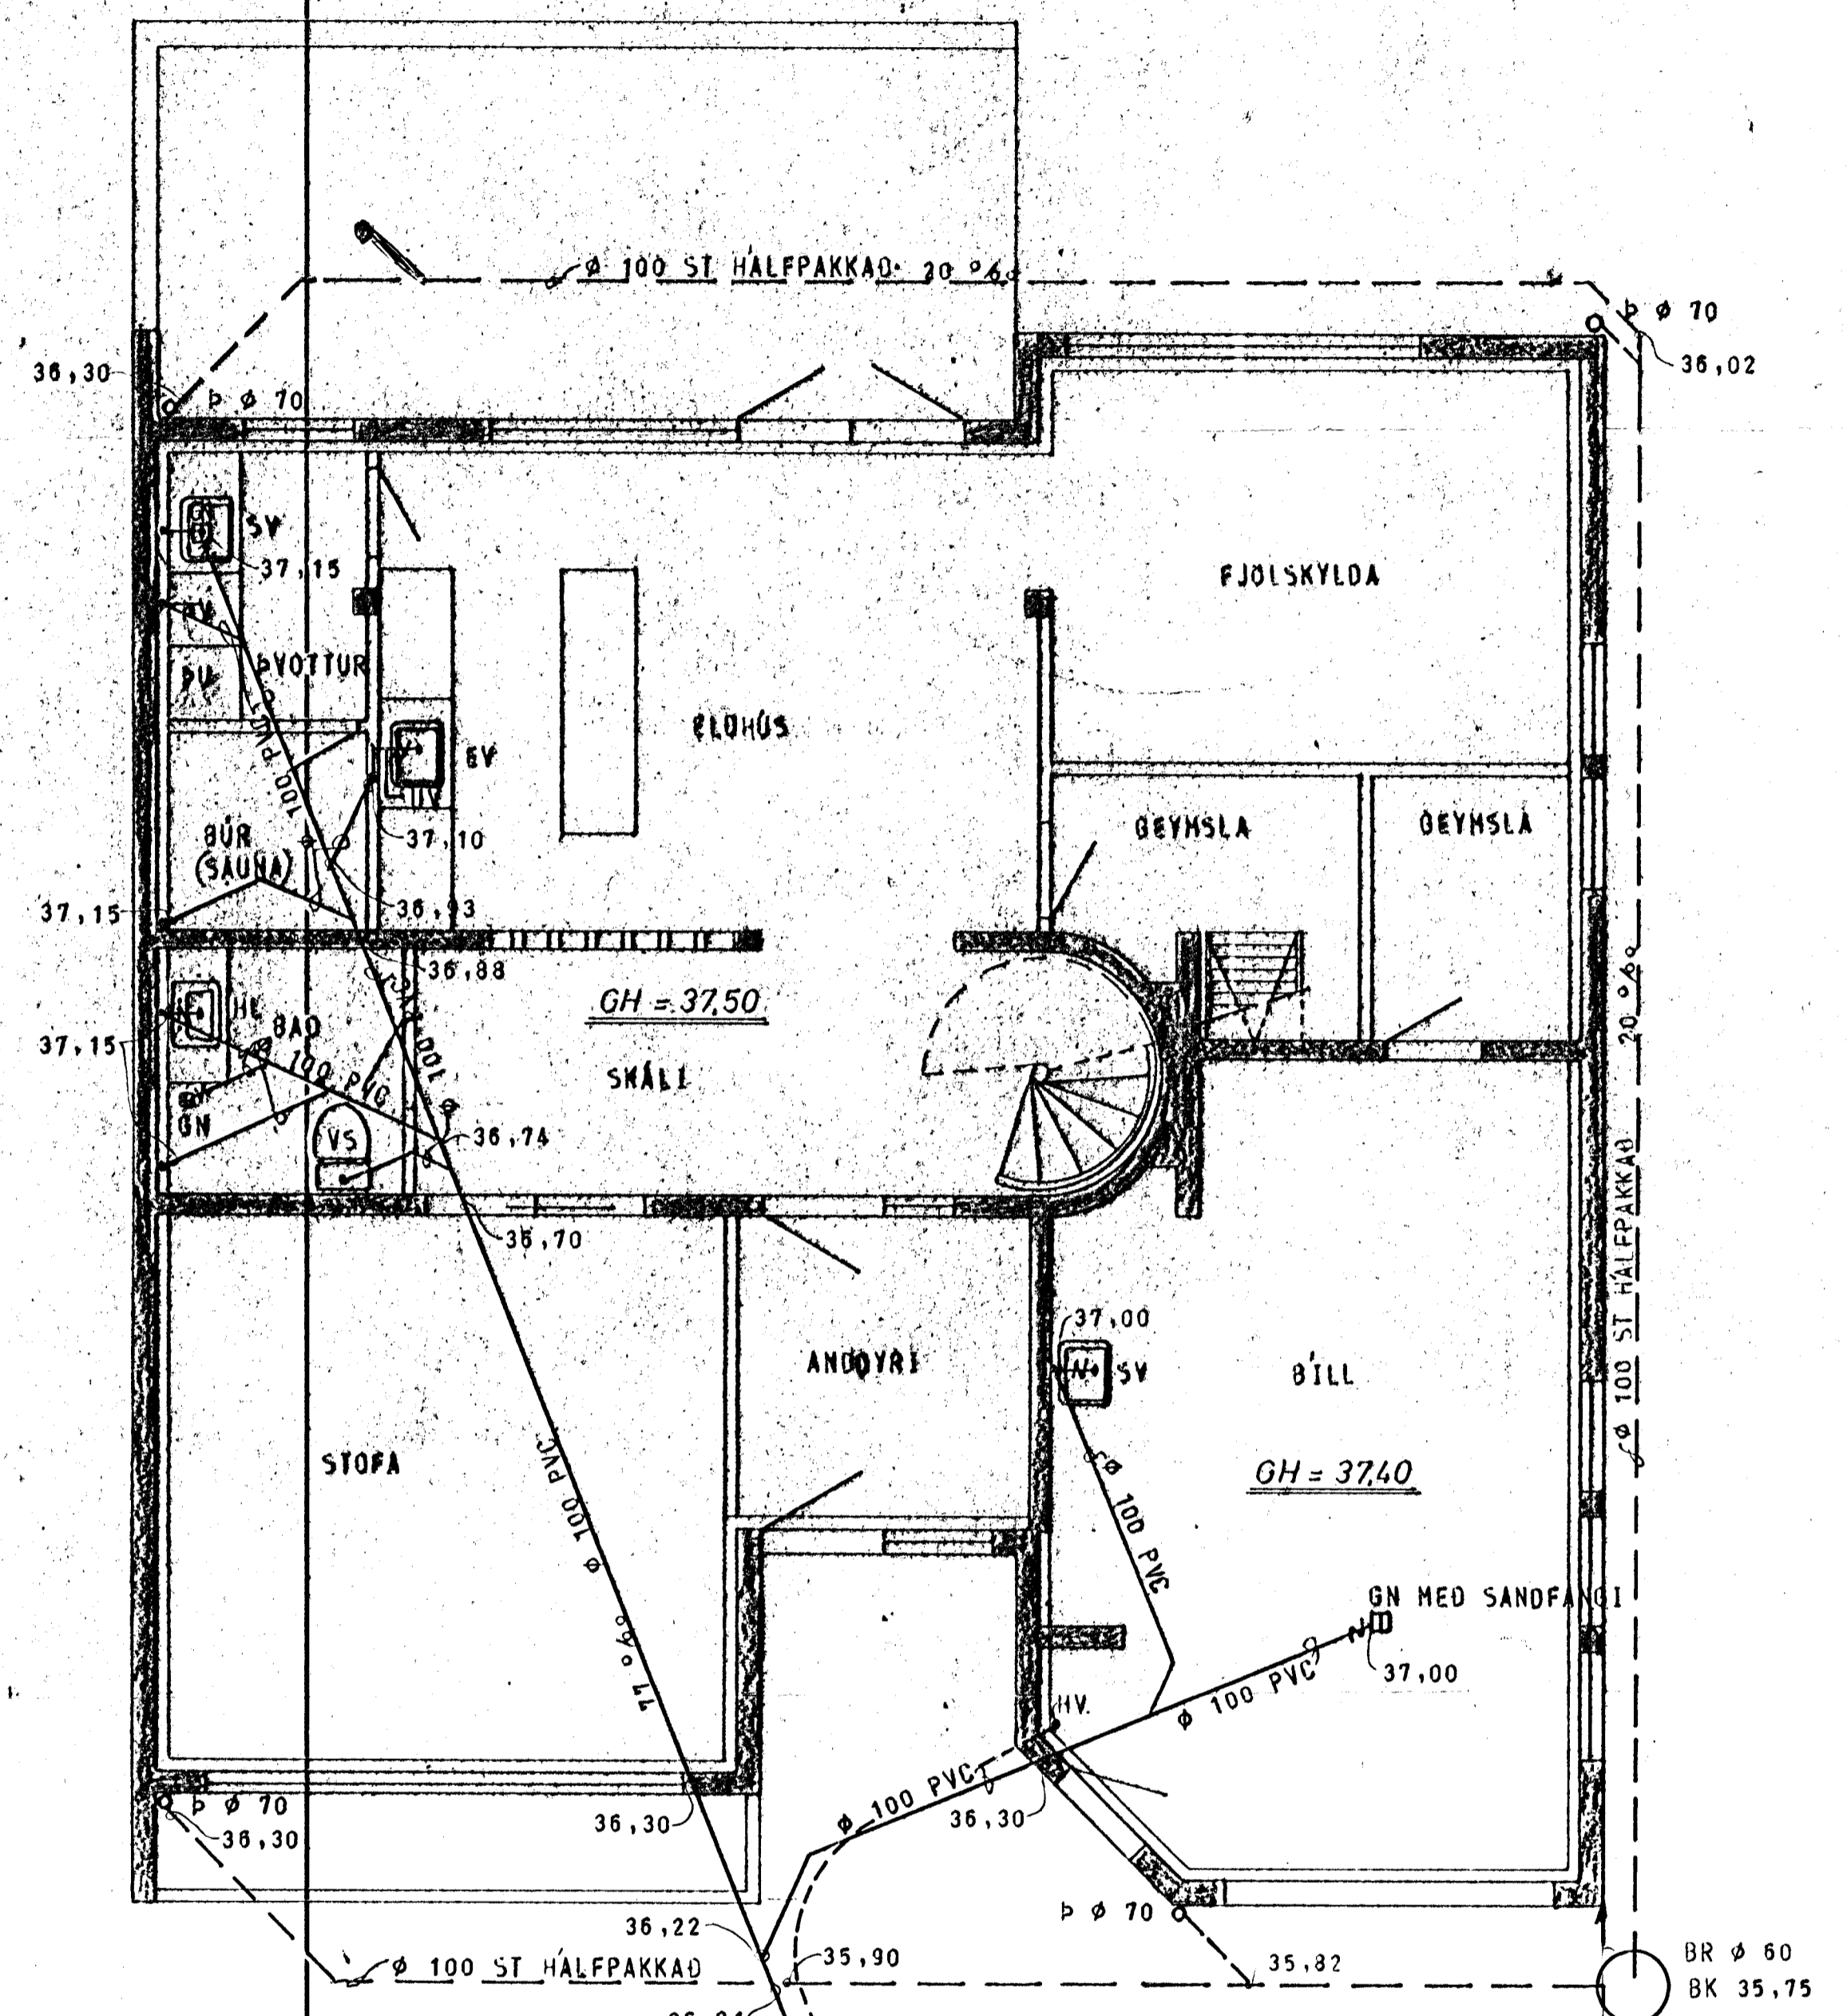

GRUNNMYND - JARDHÆÐ 1:50

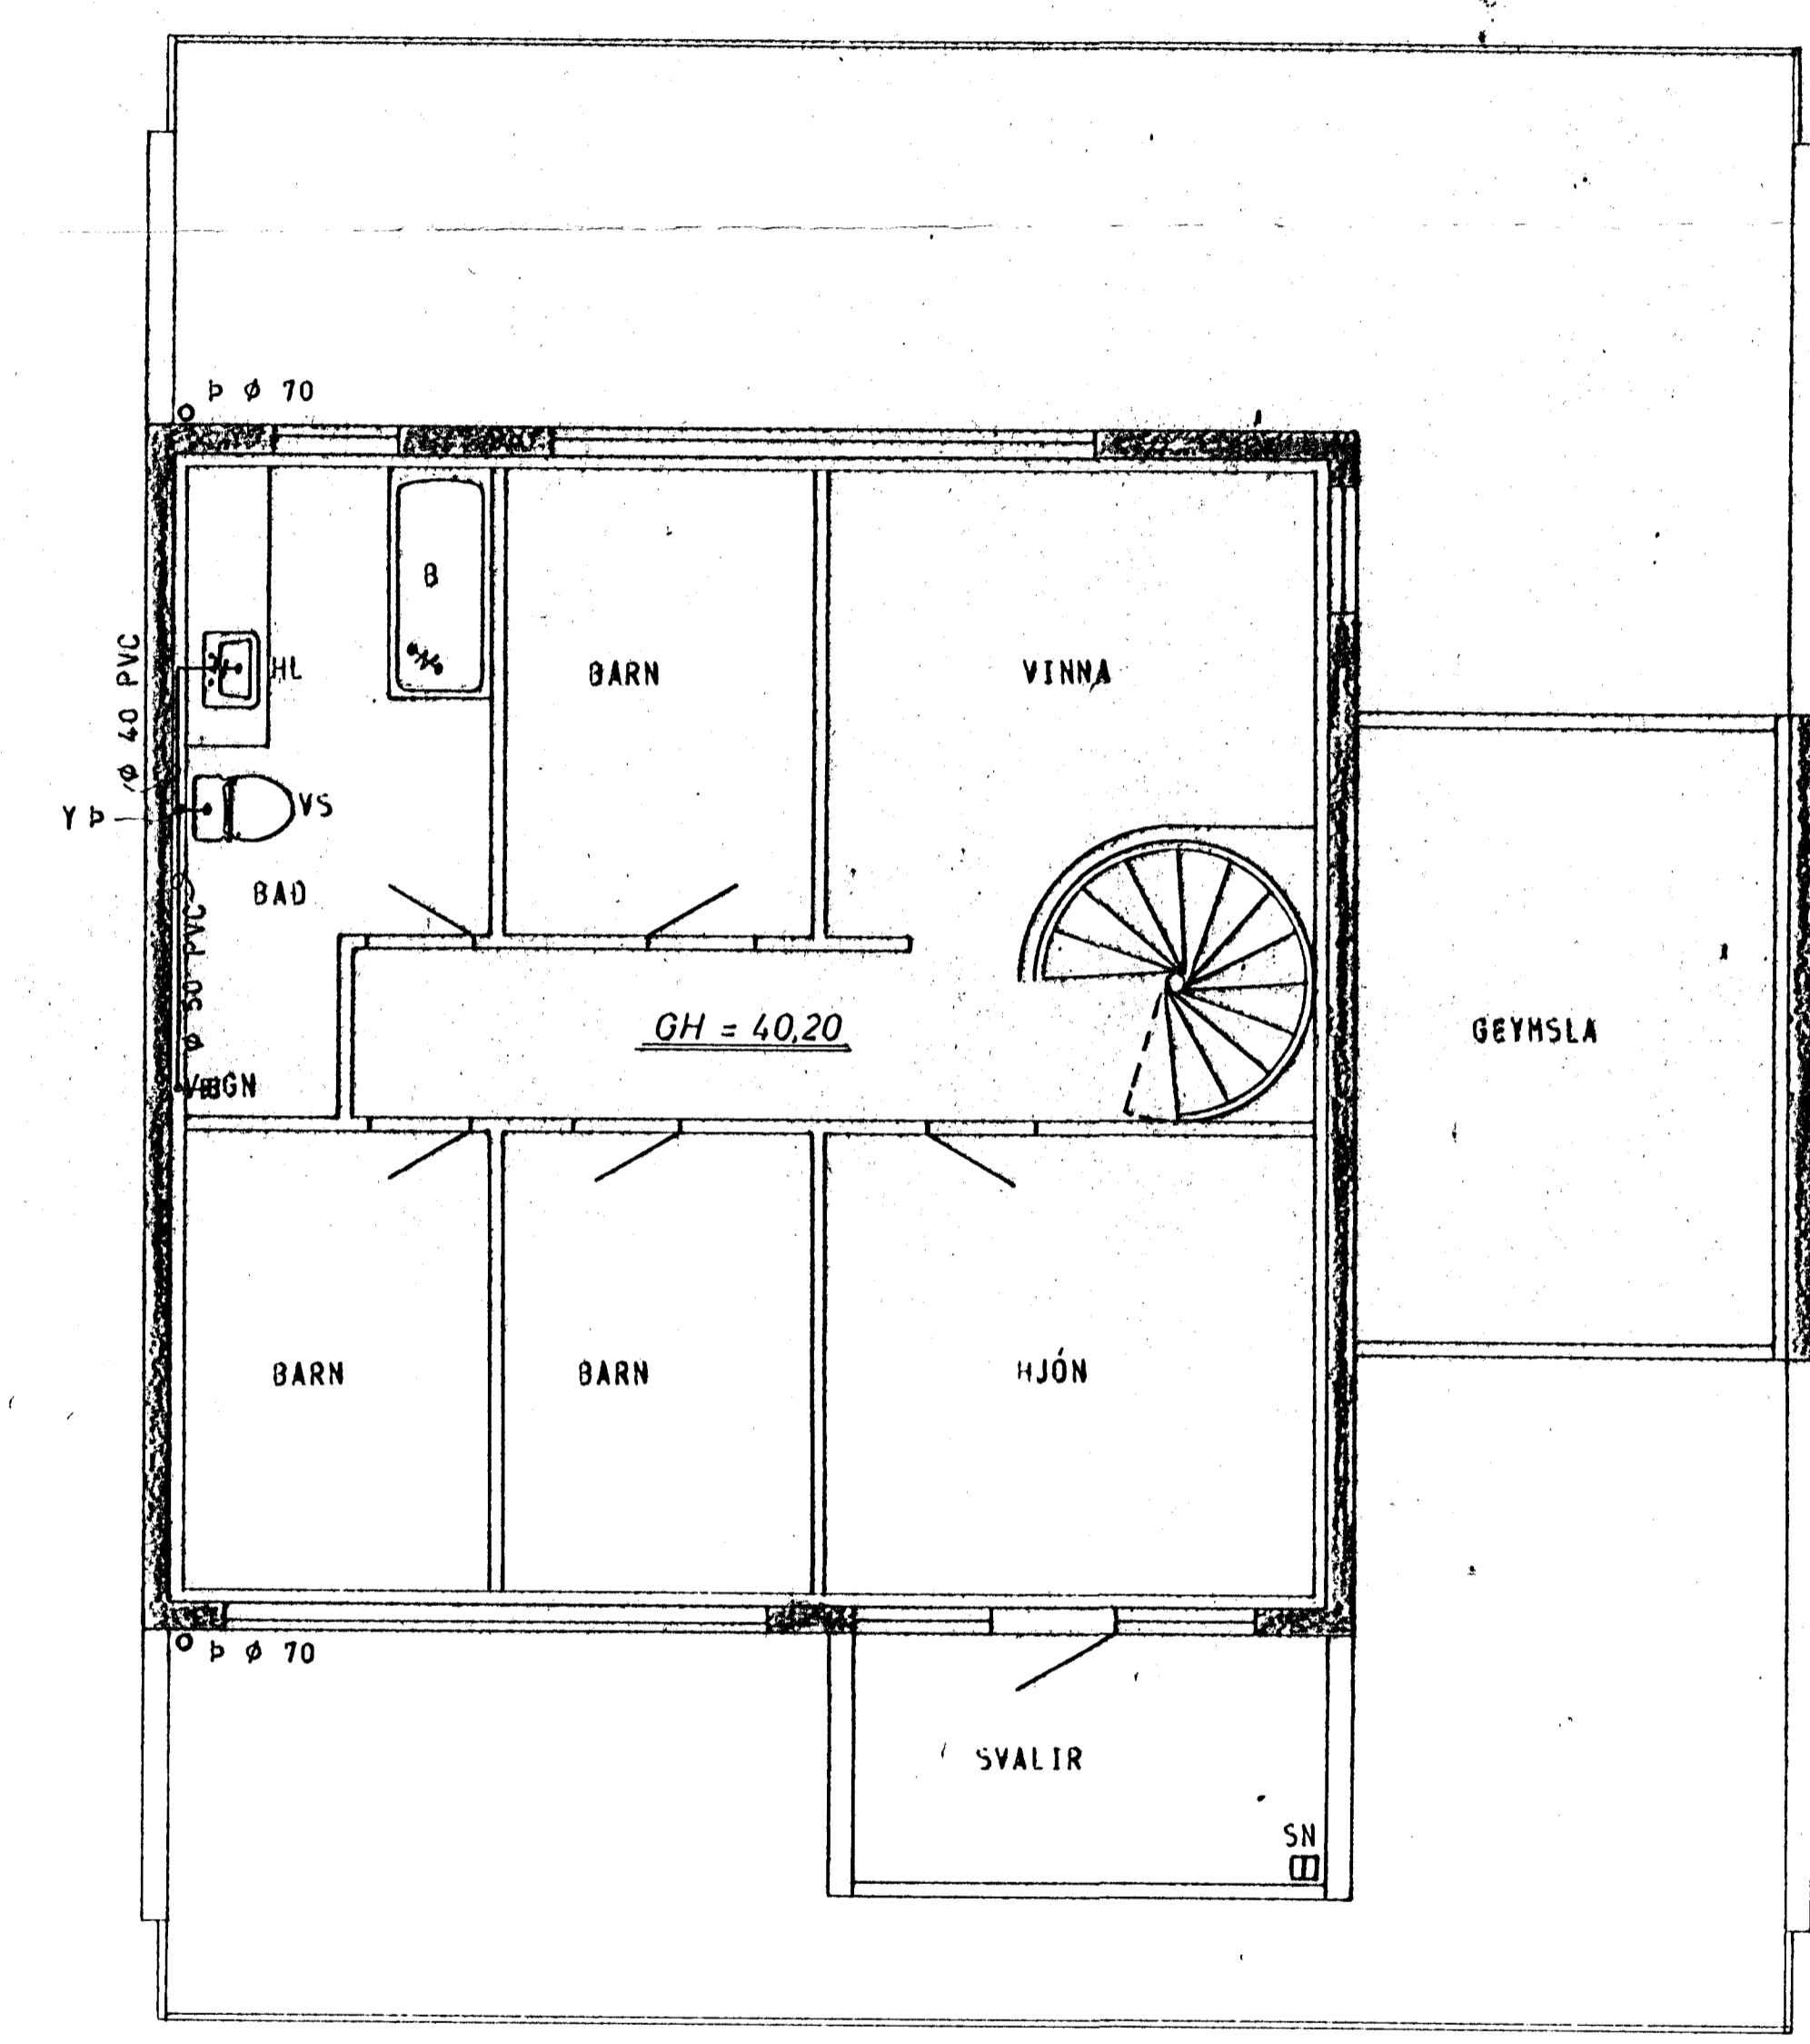

GRUNNMYND - RIS 1:50

STAOFETNING FRÆRENNISLAGNA SÉ SAMKVAMT TEIKNINGU ARKITEKTS.



SKÝRINGAR SJÁ TEIKN. NR. 20.

HÚS C III

TÚNHVAMMUR 2.	MÆLIKVARDI 1:500 1:50	VERK 8001	TEIKN NR 21.
FRÆRENNISLAGN - GRUNNMYND	Hannað Teiknað	Yfirfarið Samb.	DAGS JÚNÍ 80
JÓHANN GUNNAR BERGPÓRSSON VERKFR MVF STRANDGÖTUF 11 - HAFNARFIRÐI - Sími 63315	BREYTT		