



GRUNNMYND - HÆÐAR 1:50

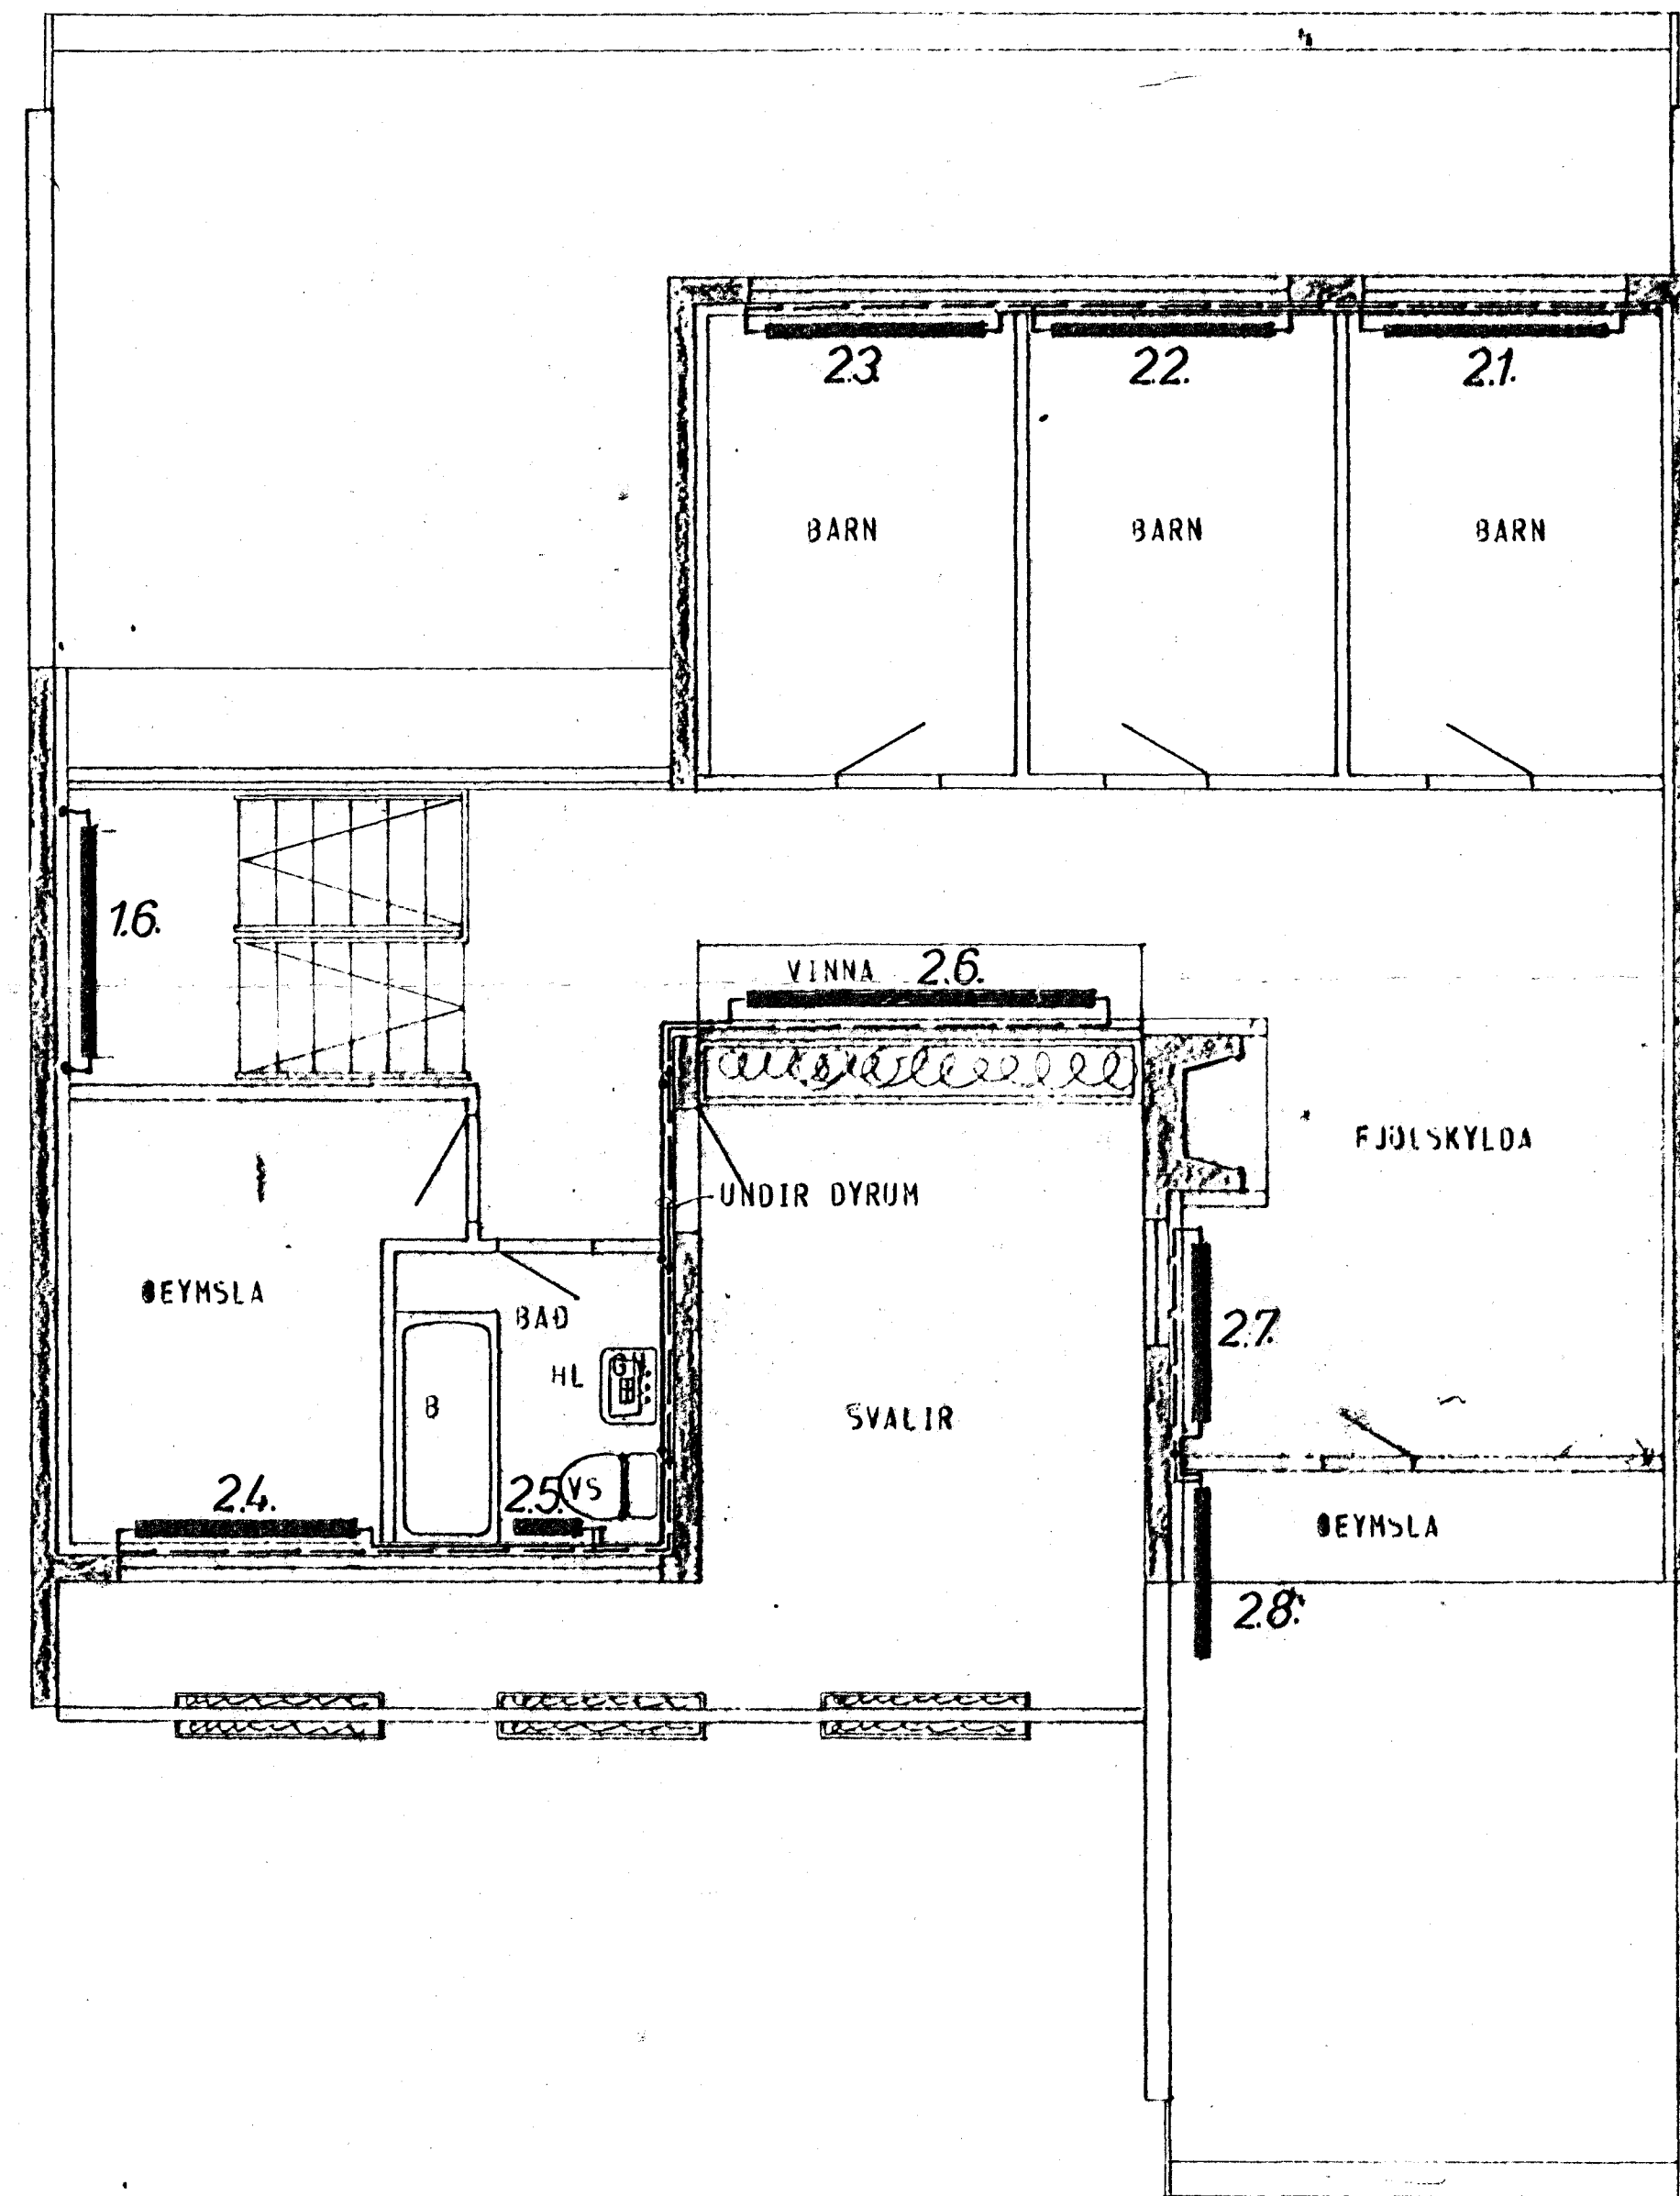

GRUNNMYND - RIS 1:50

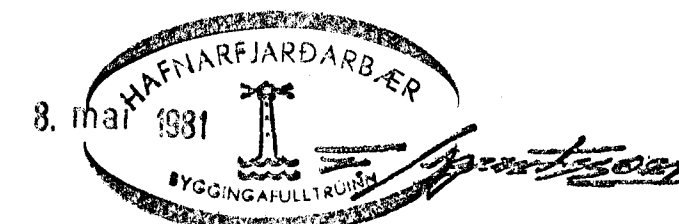

ATH
 STAÐSETNING OFNA, SVO OG HÆÐIR OG LENGDIR
 ER ÁKVÆÐIN AF ARKITEKT HÚSSINS.

SKÝRINGAR SJÁ TEIKN. NR. 20. HÚS D.

TÚNHVAMMUR 3	MÆLIKVÆÐI 1:50	VERK 8001	TEIKN NR. 25.
HITALÖGN - GRUNNMYND	Hannað Teiknað 17 27	Virtað Samb. 18 28	DAÐS MÁI '80
JÓHANN GUNNAR BERGPÓRSSON VERKFR MVFL	BREYTT MAY '81		
SÍRANOÐU 11 - HAFNARFJÓRÐI - SÍMI 53315			