


Samþykkt á fundi bygginga-
nefndar þ. 20. 12. 1980
BYGGINGAFULLTRÚINN
HAFNARFIRÐI
Jón Steinarsson


Ganga skal frá önnur
eindstæði í samráði við
stokkviðbúðing

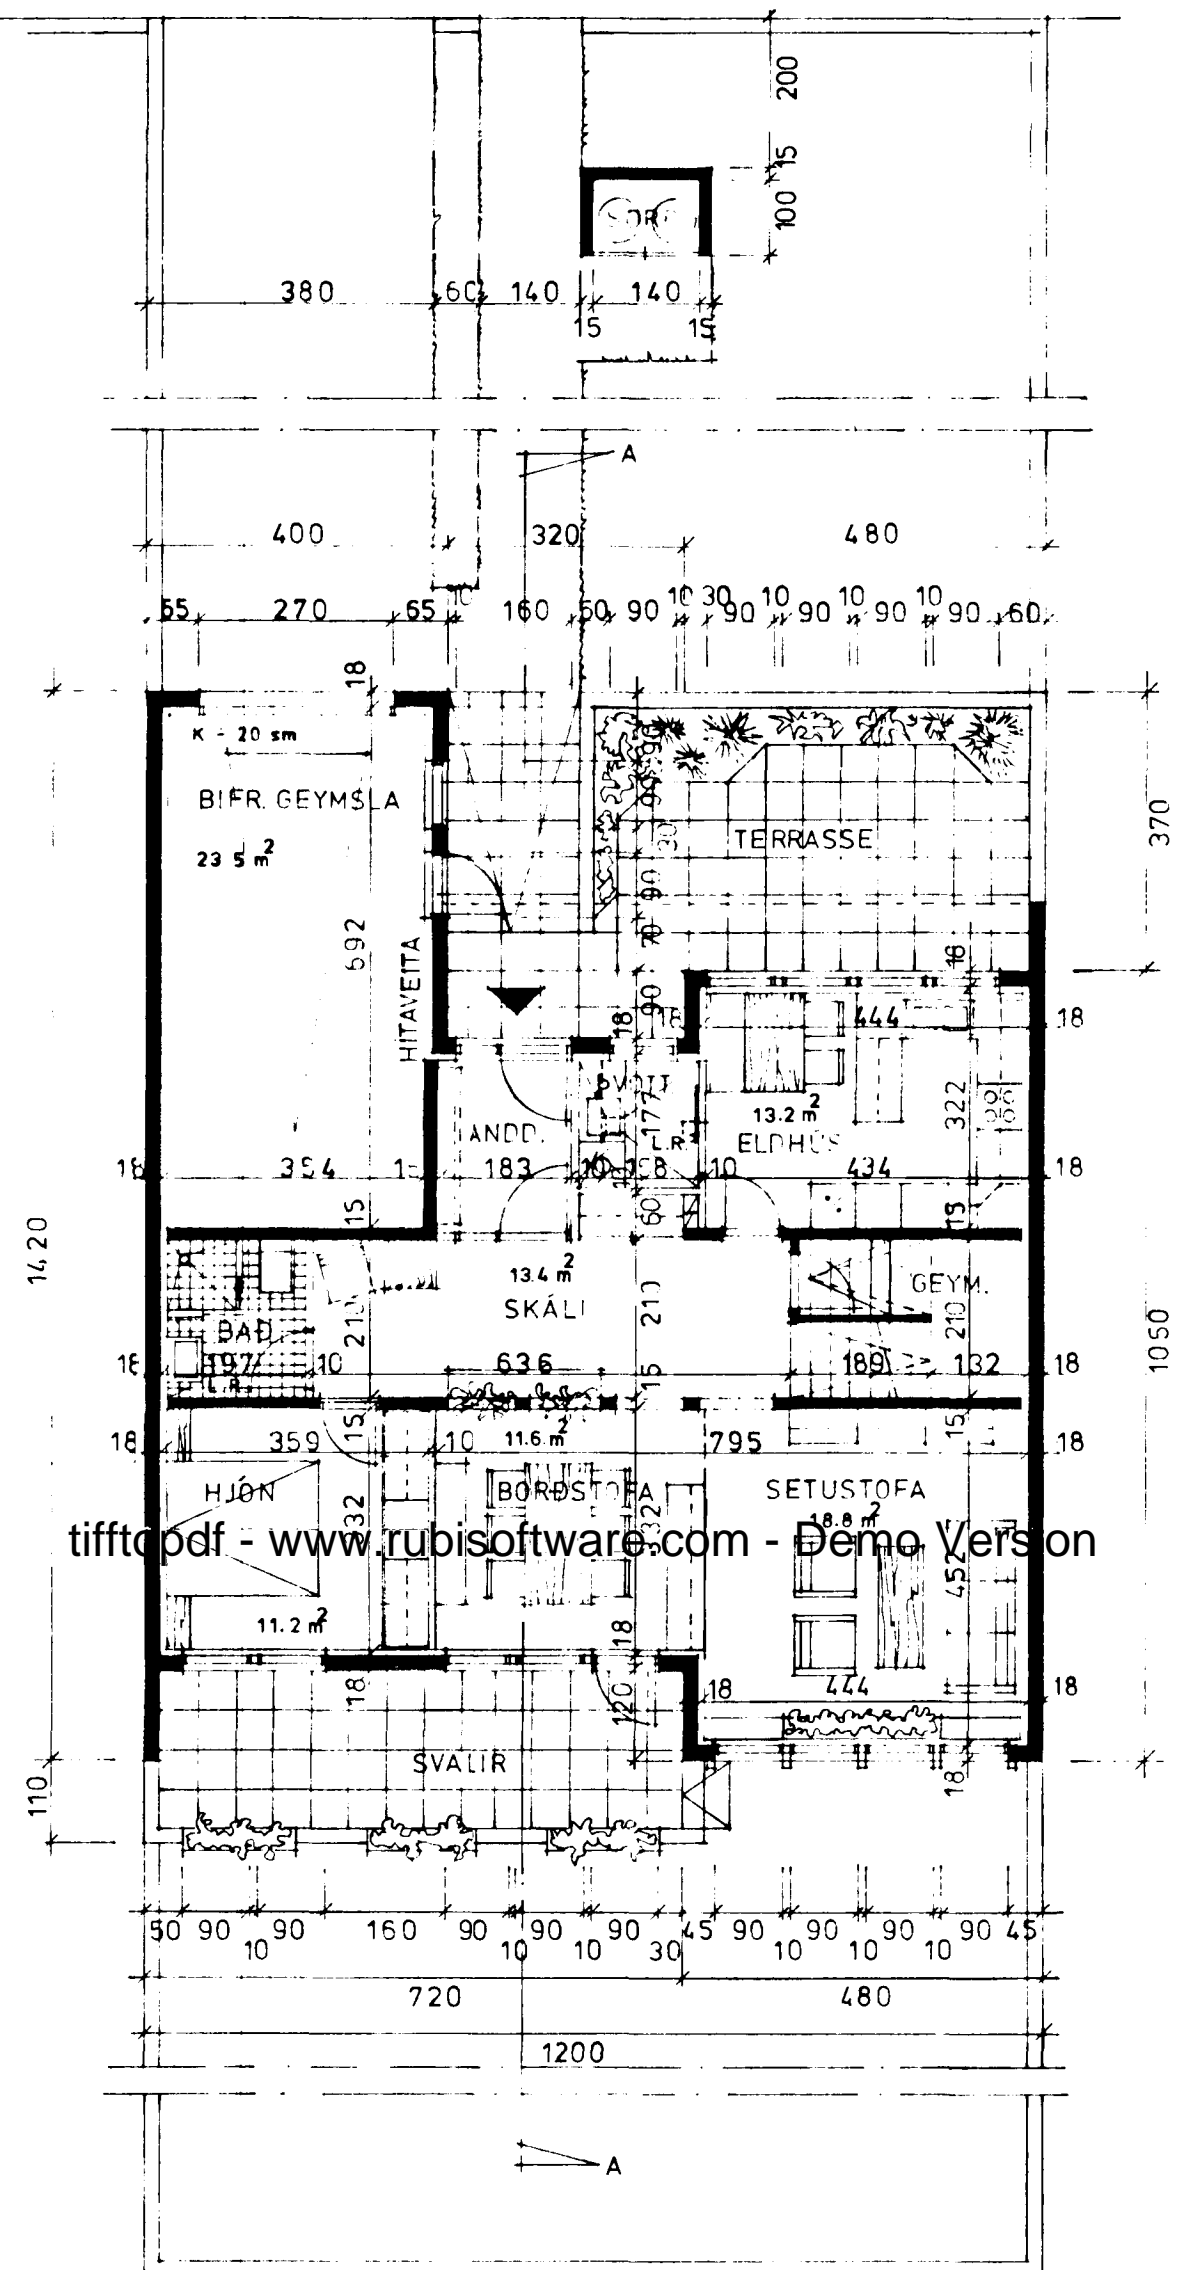


GRUNNMYND HÆÐAR M. 1:100

KÖLNUNARTÖLUR SÉU
SAMKV. ÍSL. ST. 66

BRÚTTÓ	NETTÓ
1 HÆÐ 101 m ²	1 HÆÐ: 82.0 m ²
RIS: 97.5 m ²	RIS: 55.6 m ²
BÍFRG 28.3 m ²	137.6 m ²
RÚMMÁL 625.4 m ³	

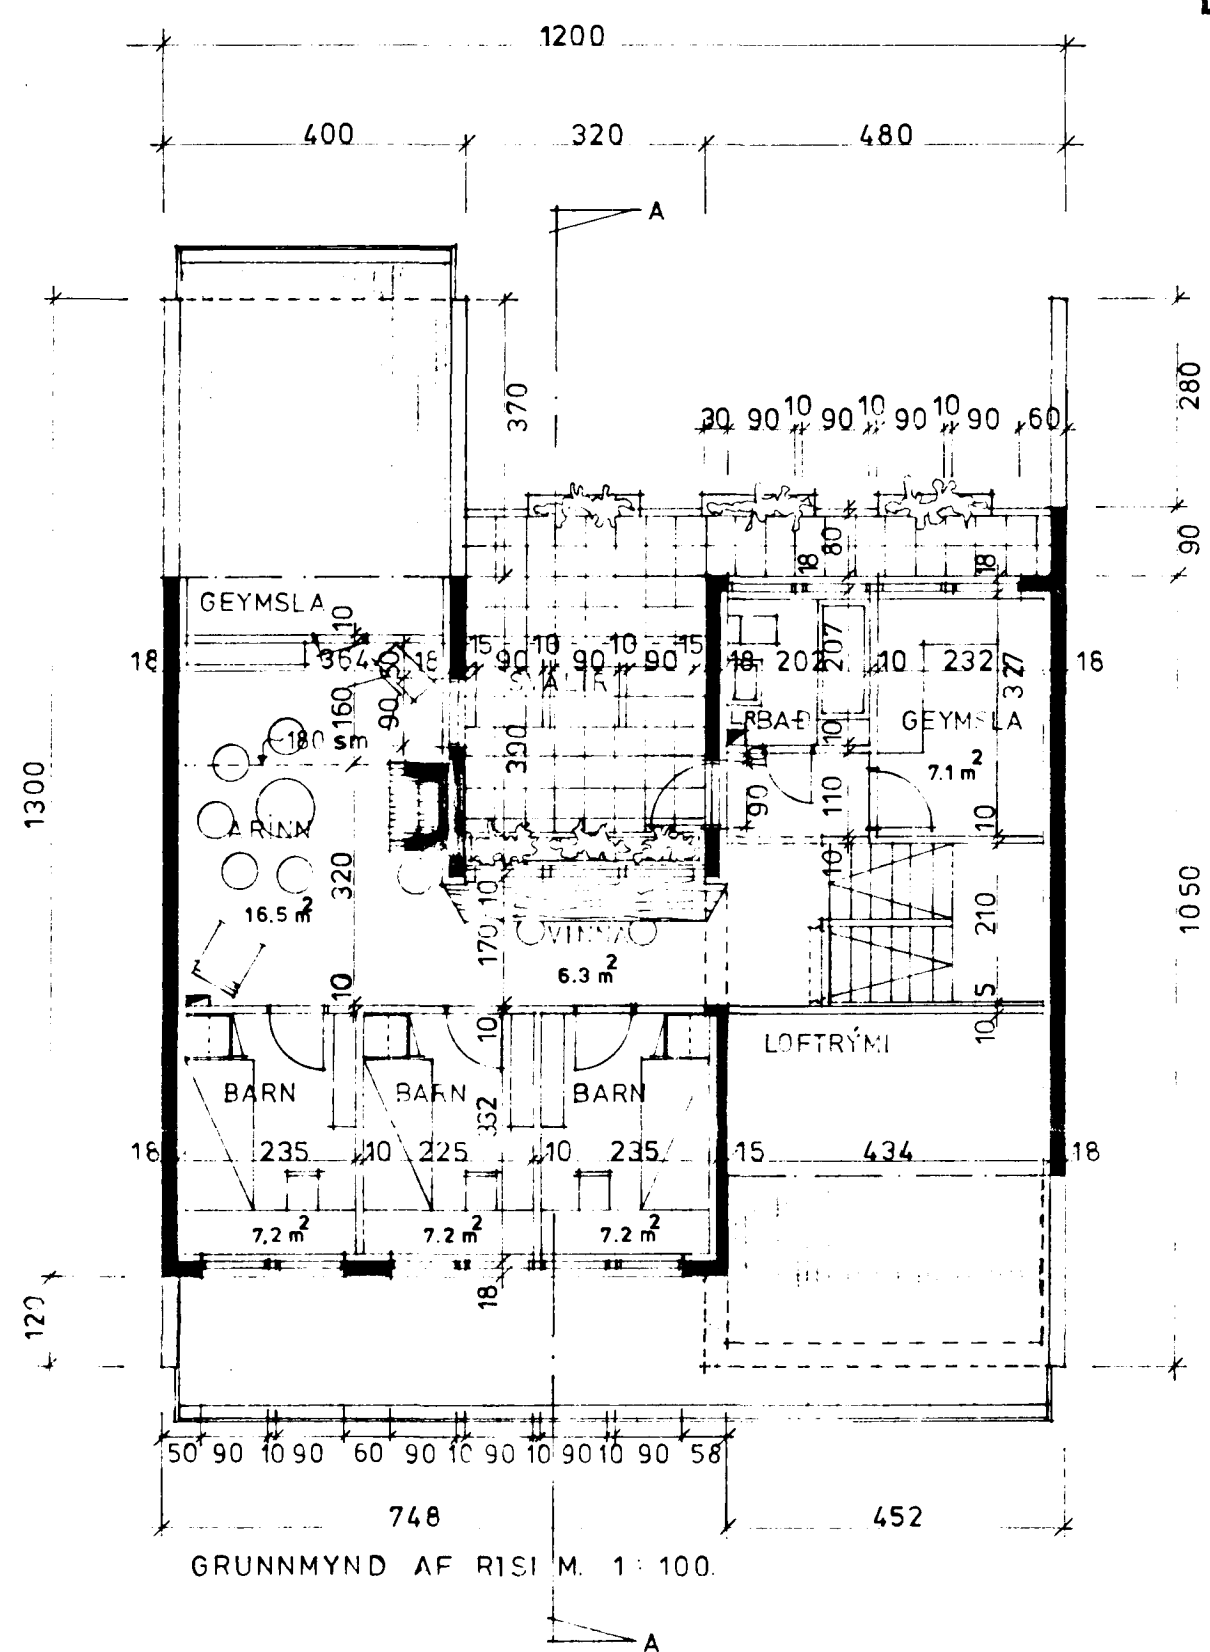

GRUNNMYND AF RISI M. 1:100

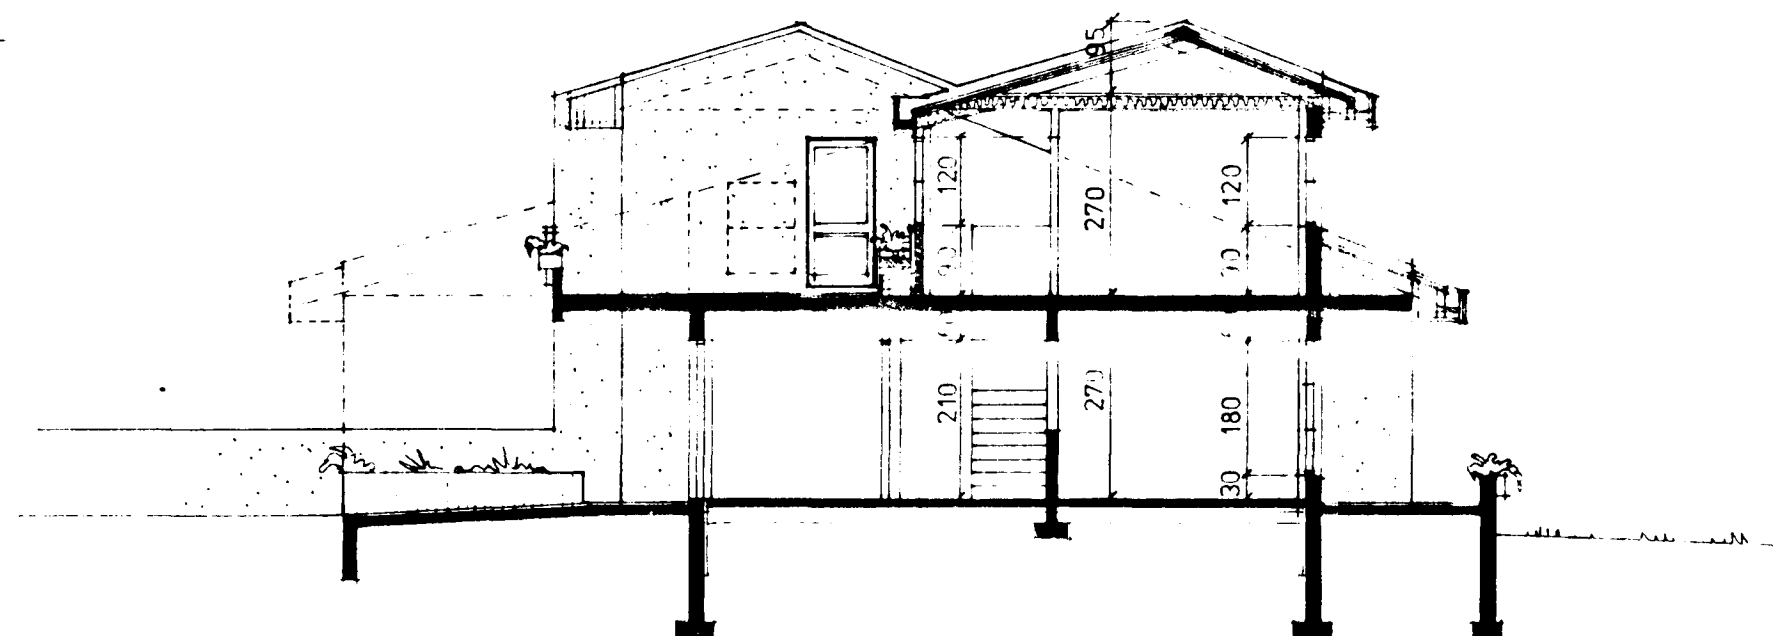

SNÍÐ A-A M: 1:100