



NORÐVESTUR

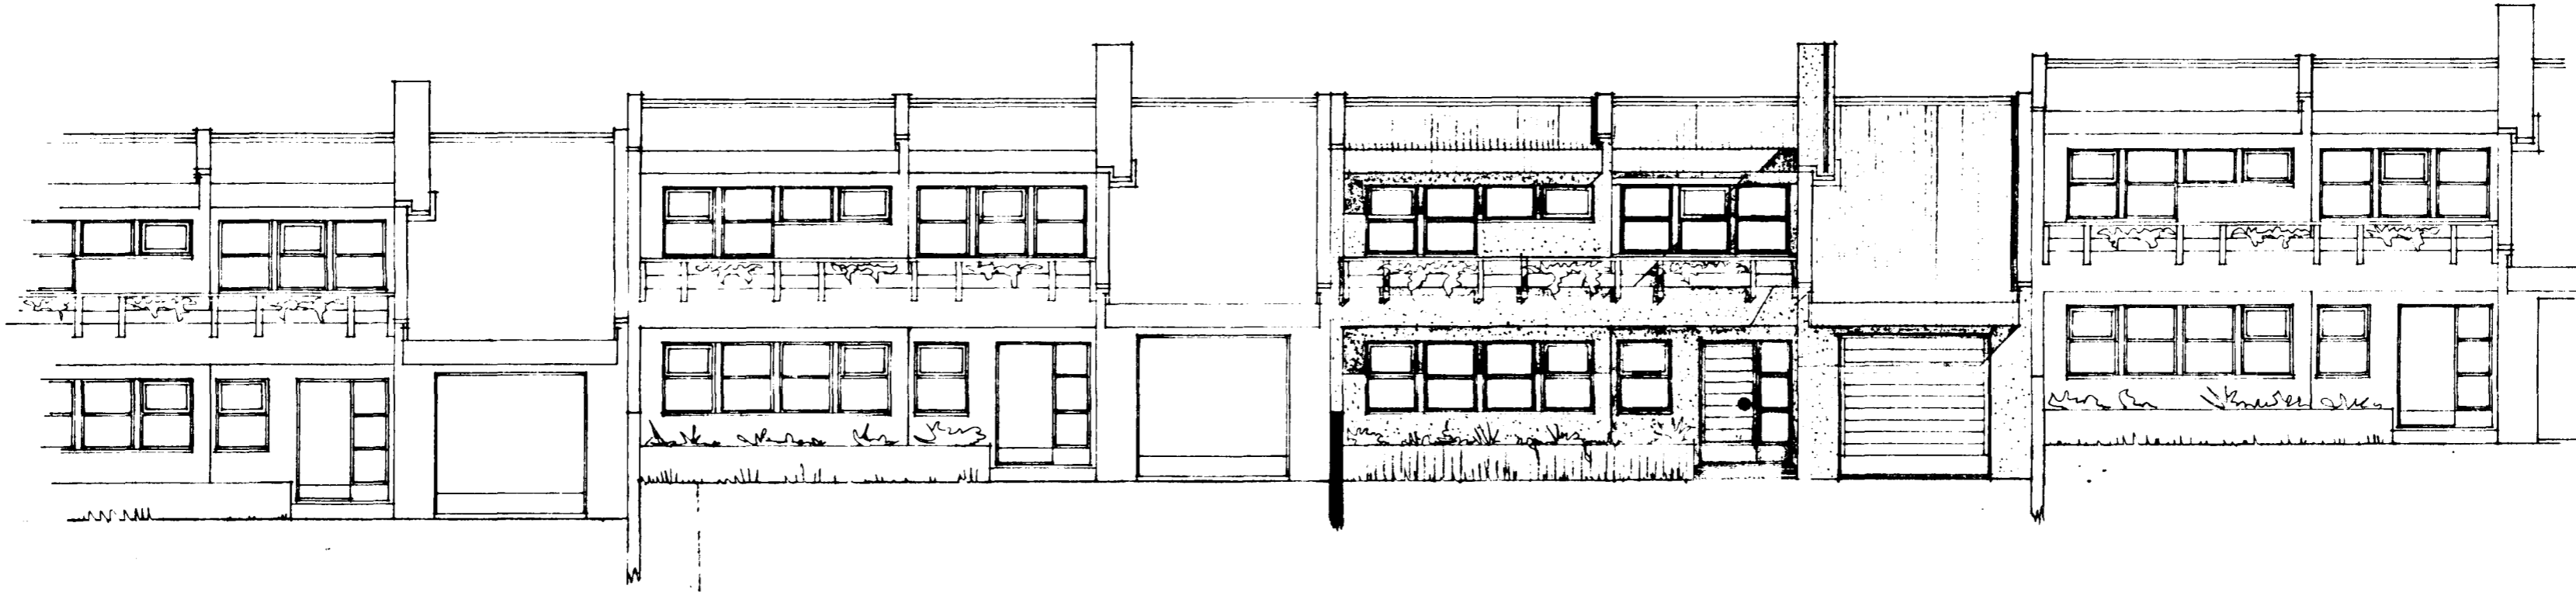


SUÐAUSTUR

Gætt á stöð þá er
eldstæði í samráði við
stjórnvöldin

Samþykkt á fundi bygginga-
nefndar þ. 20. 12. 1980
BYGGINGAFULLTRÚEN
í HAFNARFIRÐI
J. L. Stuard

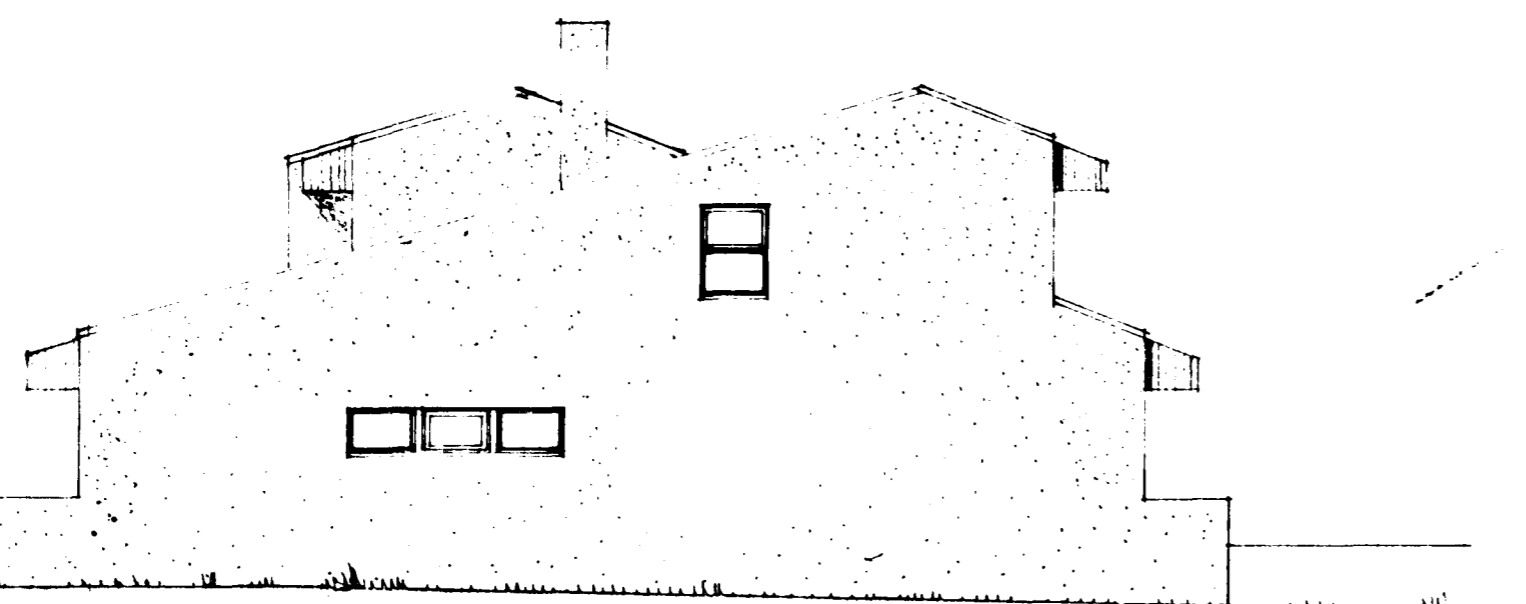

NORÐAUSTUR

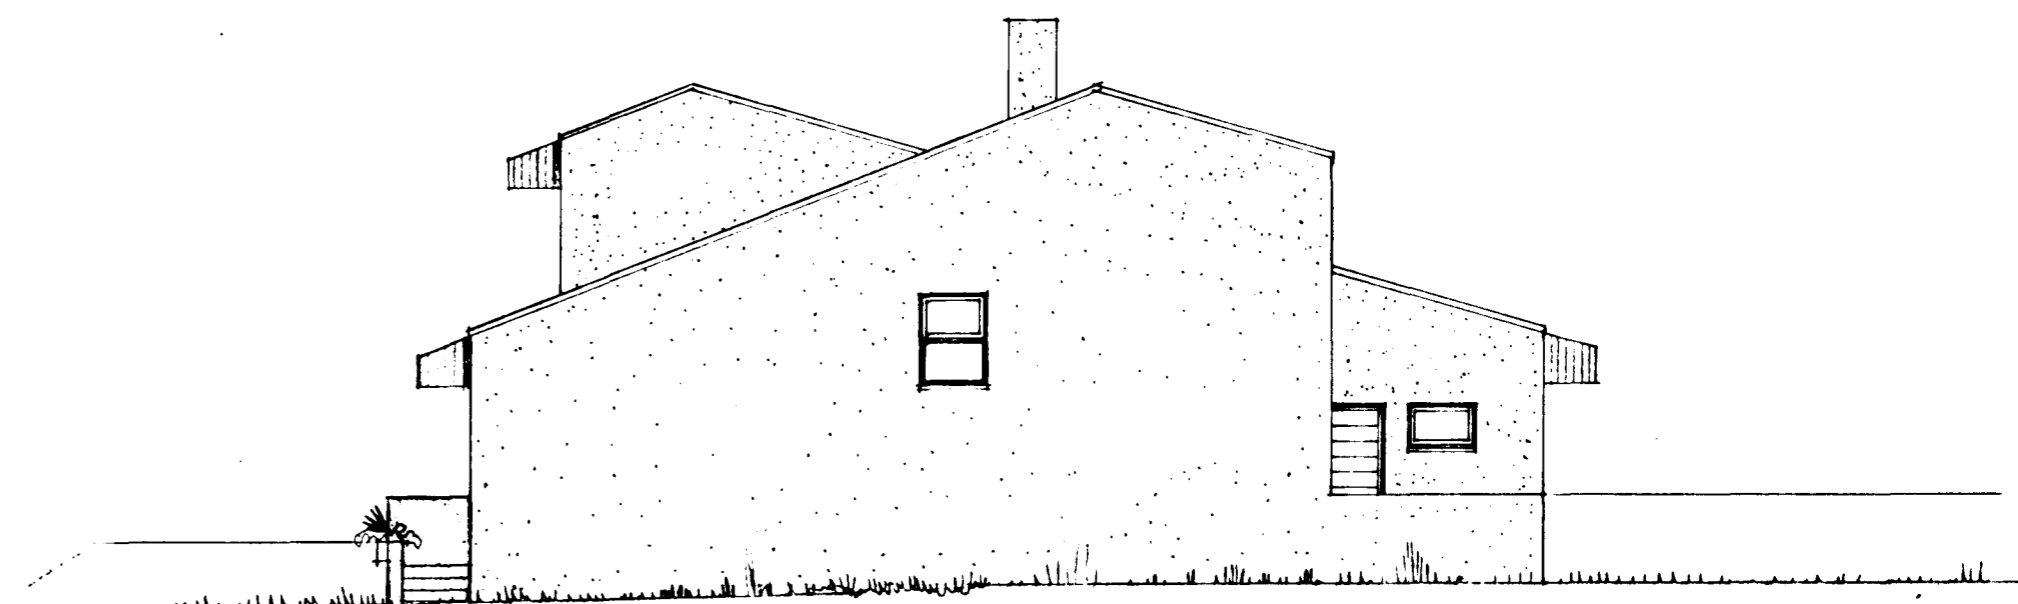

SUÐVESTUR

Óli Þórðarson

ⓓ