


Samþykkt á fundi bygginga-
nefndar þ. 20. 12. 1980

BYGGINGAFULLTRÚINN

L. HAFNARFIRÐI
Sturud.

Gagna skal frá opnu
einfraði í samráði við
slökkuvörðgjafi

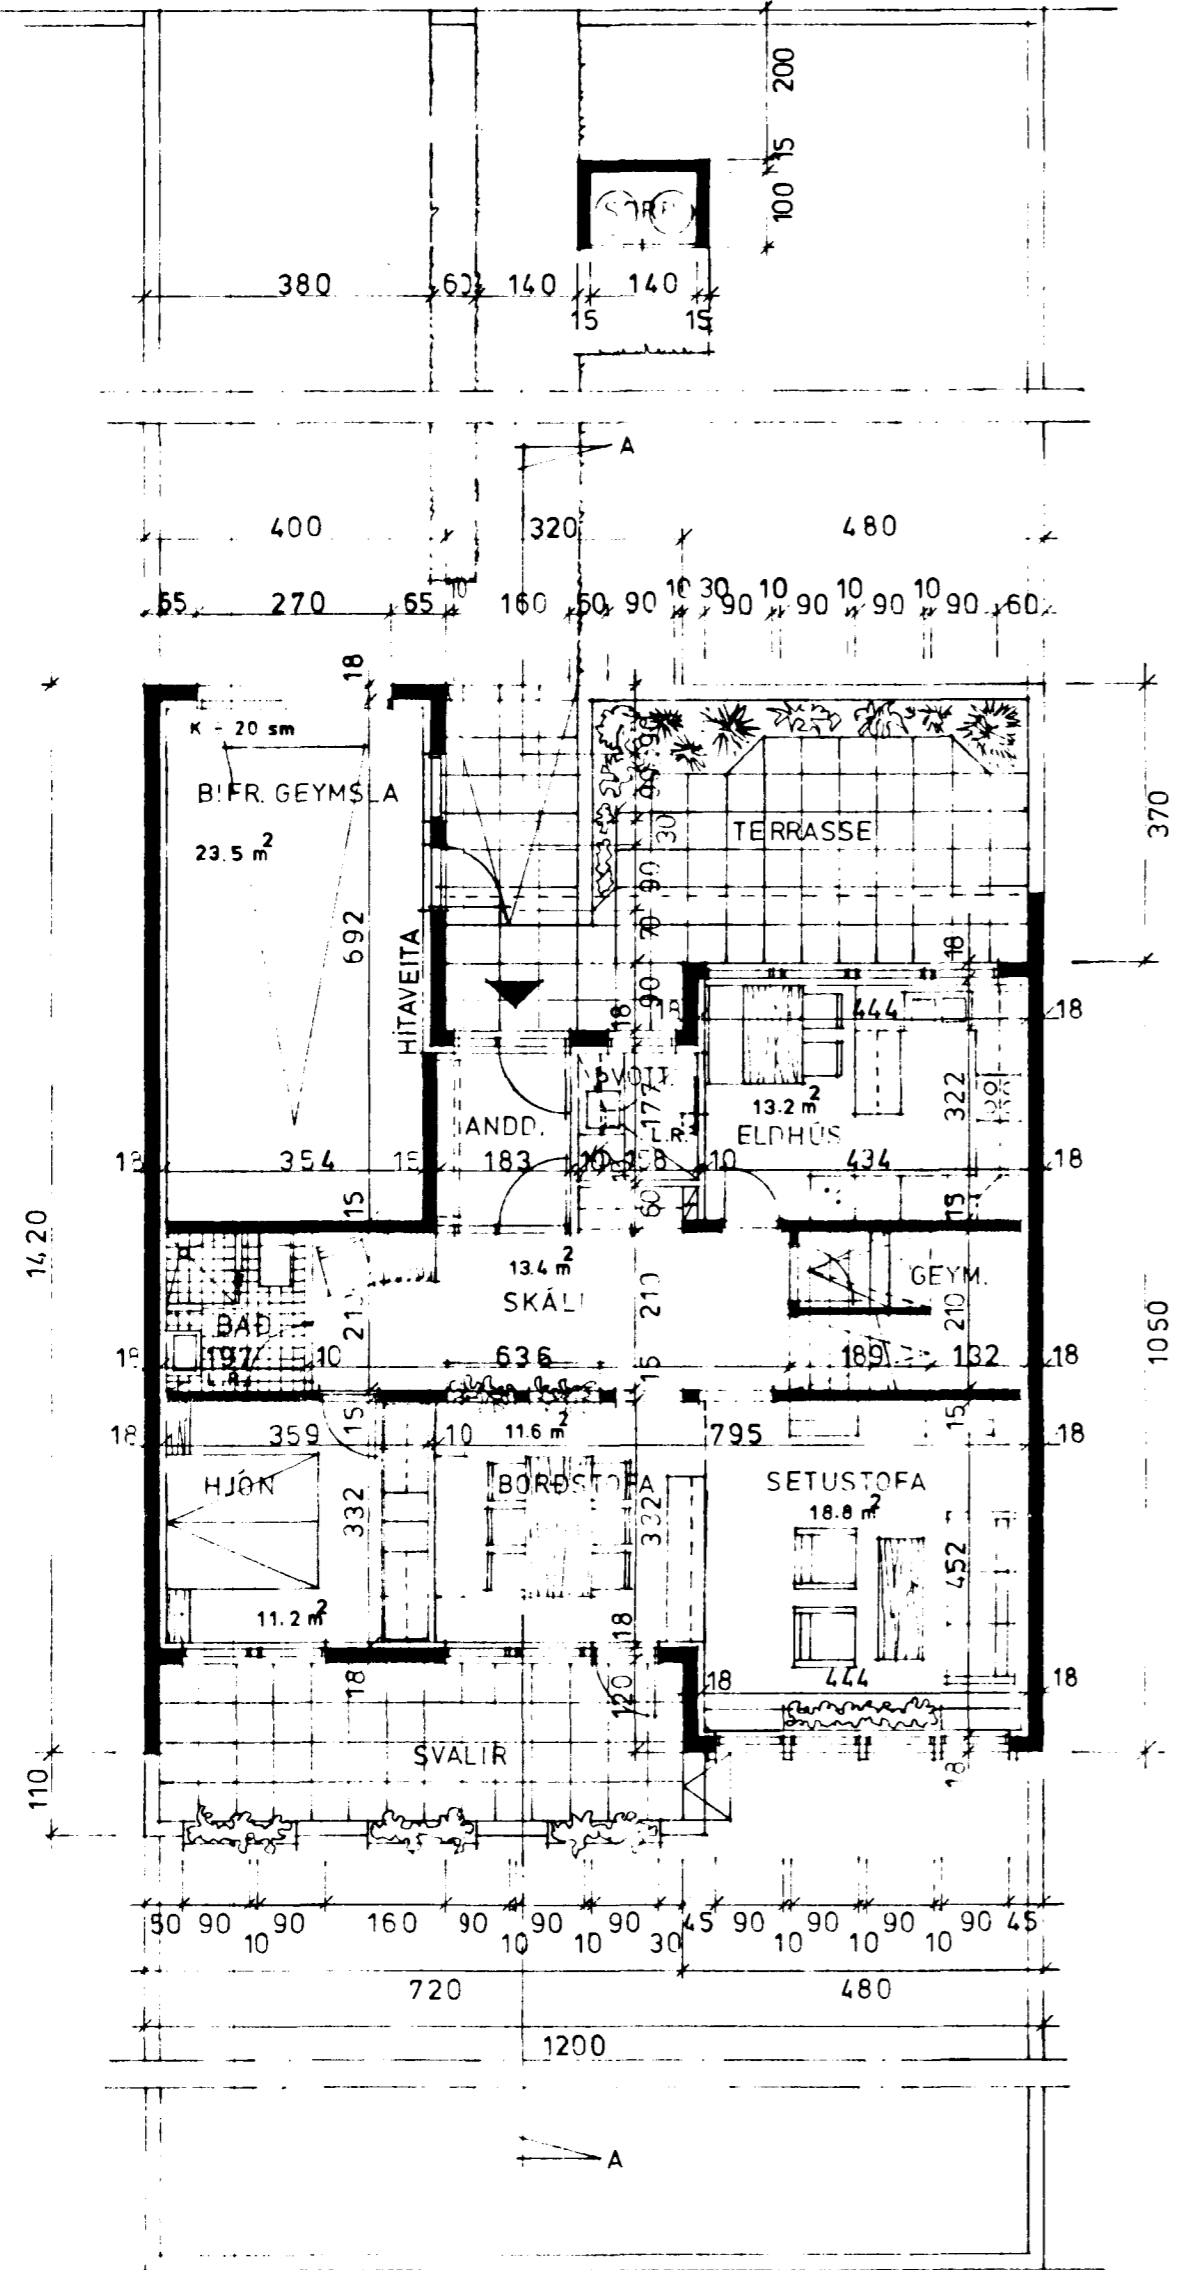

GRUNNMYND HÆÐAR M. 1:100

KÖLNUNARTÖLUR SÉU
SAMKV. ÍSL. ST. 66.

BRÚTTÓ

1. HÆÐ 101. m²

RIS: 97.5 m²

BÍFRG: 28.3 m²


RÚMMÁL: 625.4 m³

NETTÓ


1. HÆÐ: 82.0 m²

RIS: 55.6 m²

137.6 m²

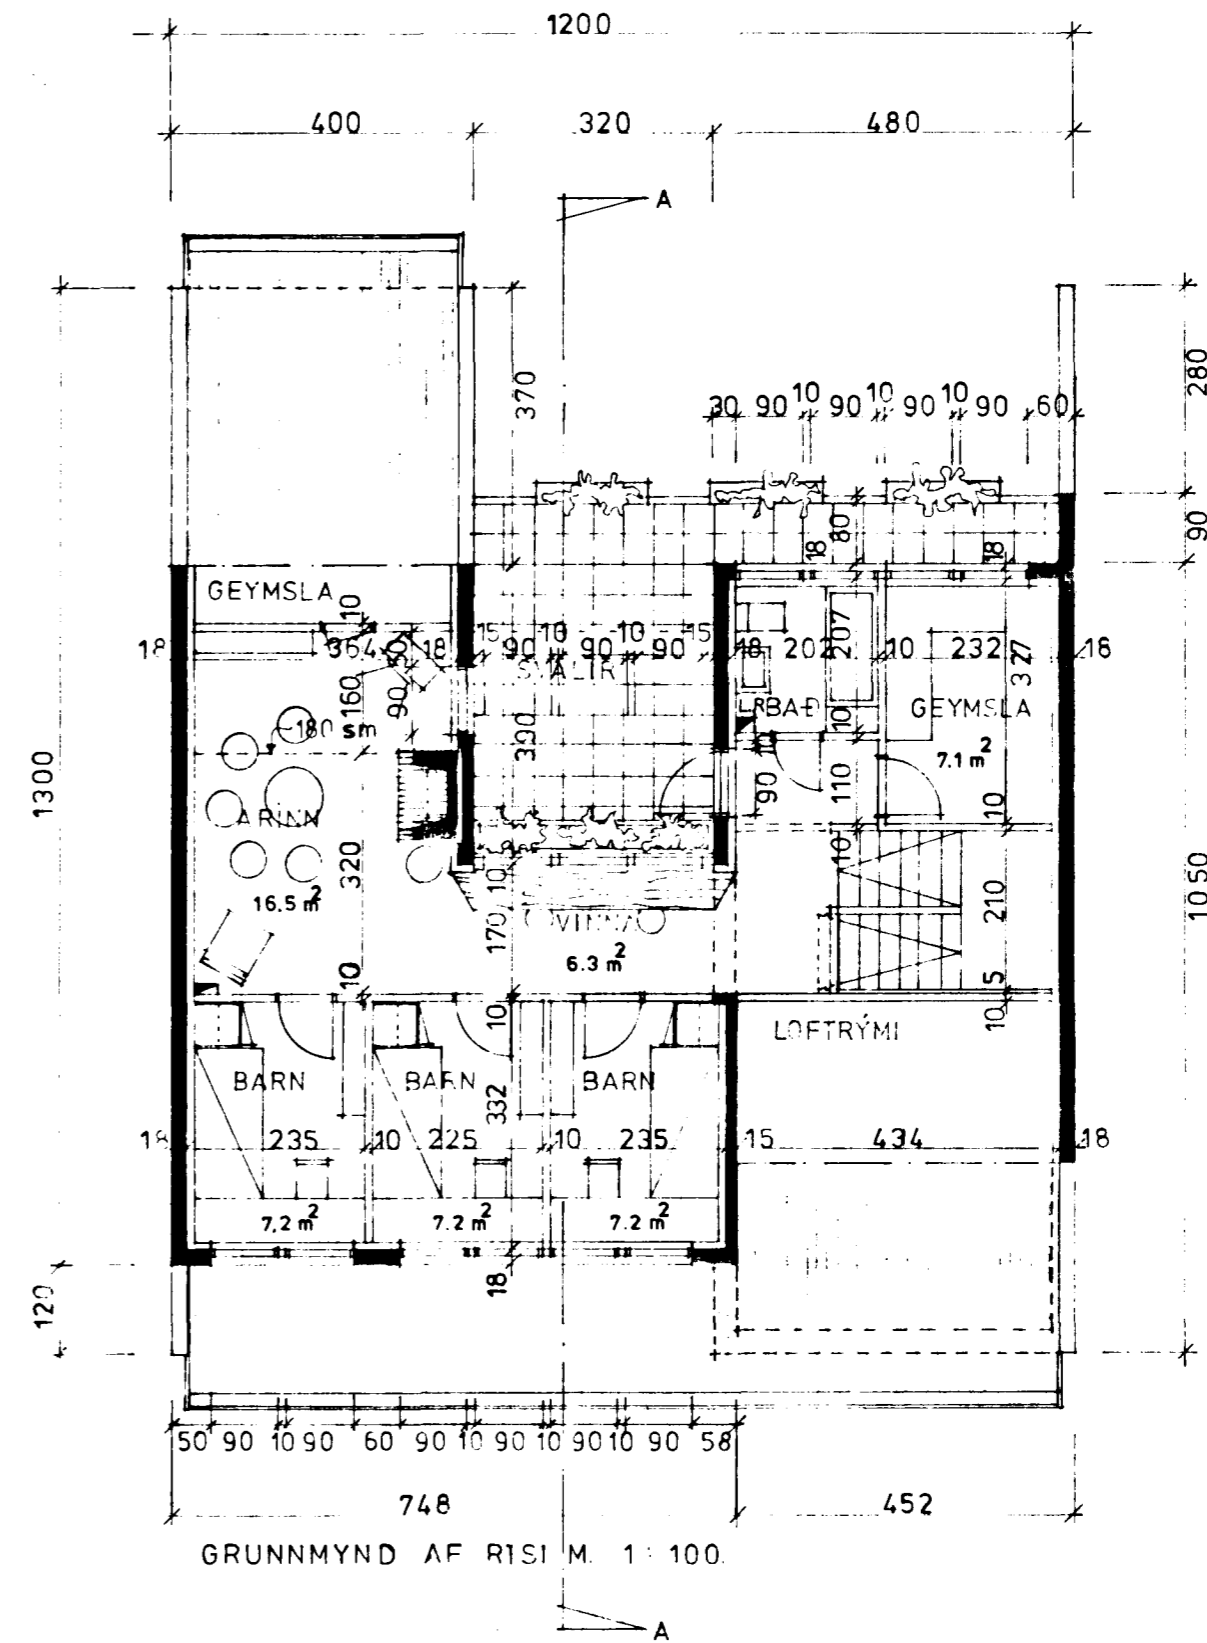

GRUNNMYND AF RISI M. 1:100

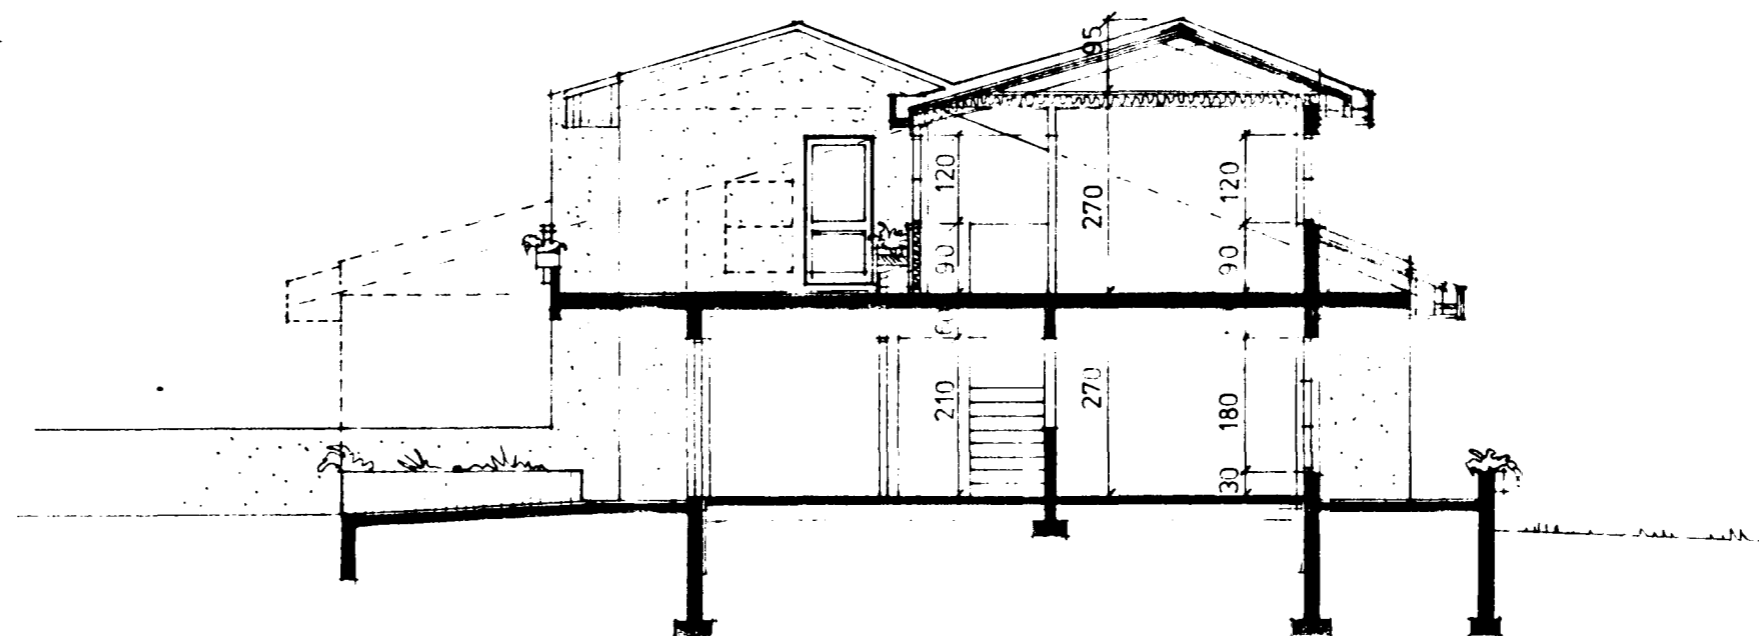

SNÍF A-A M. 1:100