



GRUNNMYND - JARDHÆÐ 1:50

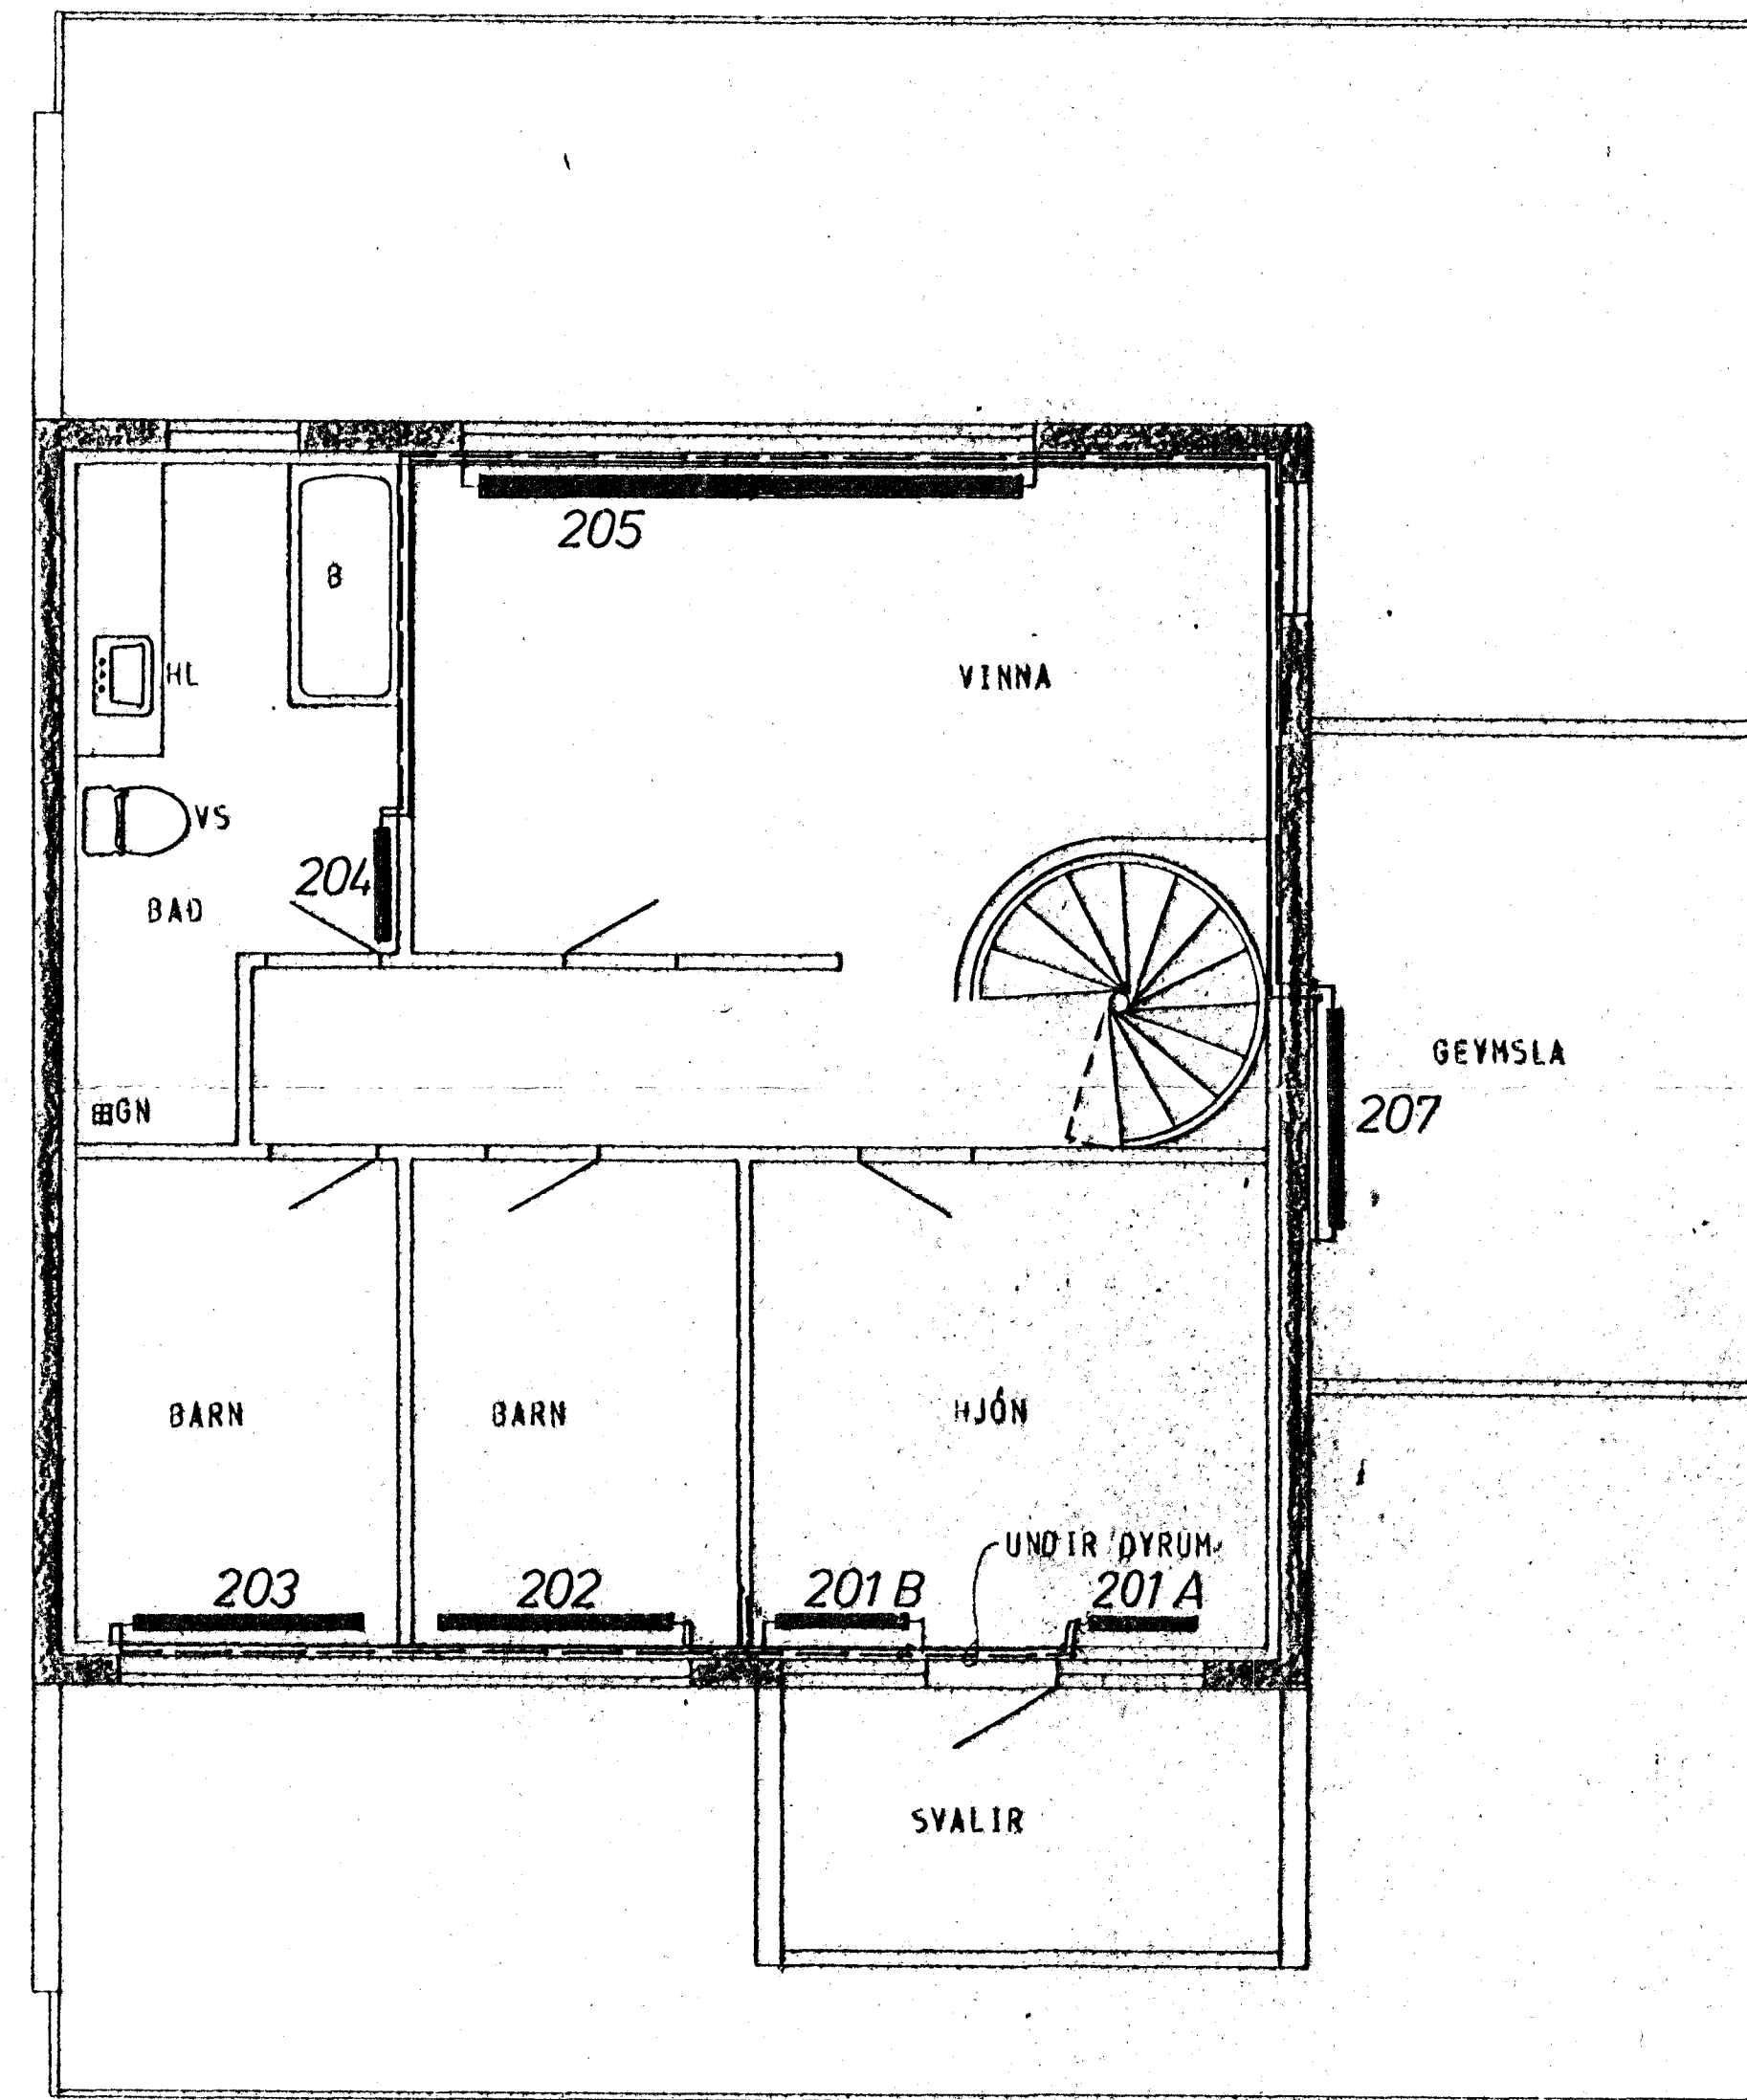

GRUNNMYND - RIS 1:50

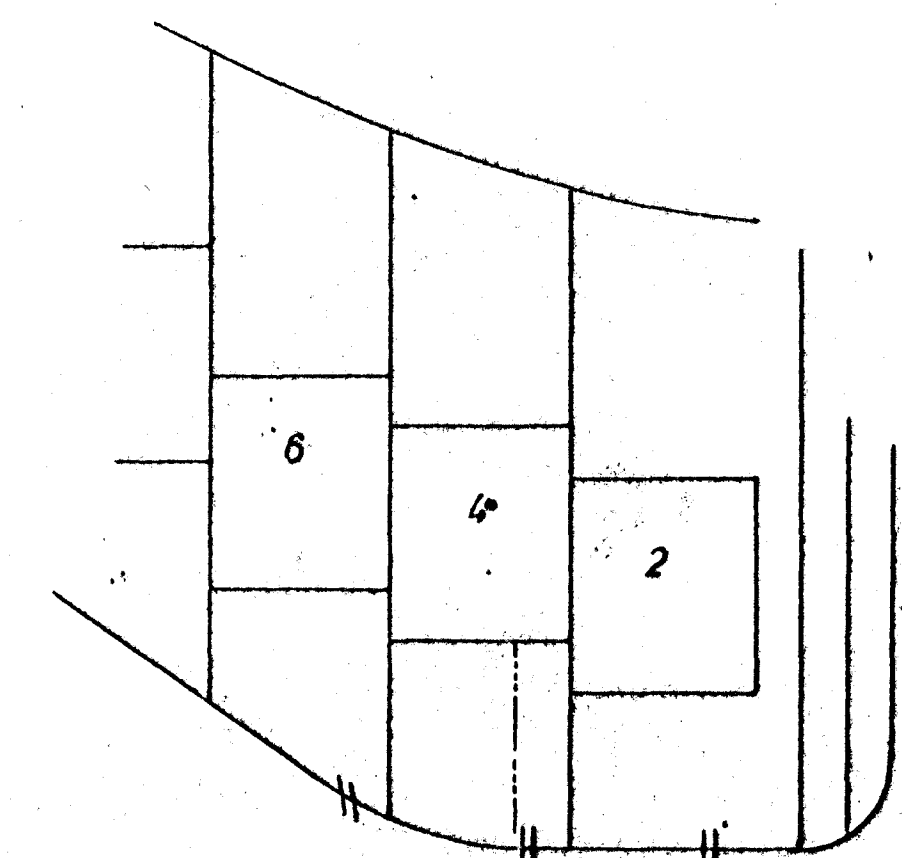

AFSTADA 1:500



ATH STÁRDIR (P. E. HAD OG LENGÐ) OFNA, SVO OG STAÐSETNING ÞEIRRA ER 'AKVEÐIN' Í SAMRÁÐI VIÐ ARKITEKT HÚSSINS.

SKÝRINGAR SJÁ TEIKN. NR. 20.

HÚS C III

TÚNHVAMMUR 4	MELIKVARDI 1:500 1:50	VERK 8001	TEIKN NR 25
HITALÖGN - GRUNNMYND	Hannað: <i>[Signature]</i> Teiknað: <i>[Signature]</i>	Yfirfarir: <i>[Signature]</i> Samþ: <i>[Signature]</i>	DAGS JÚNÍ 80
JÓHANN GUNNAR BERGÞÓRSSON VERKFR MVFI STRANDGÖTUF 11 - HAFNARFJORDI - SÍMI 53315	BREYTT APRÍL 85		