



GRUNNMYND - JARDHÆÐ 1:50


Ø 32 PLAST

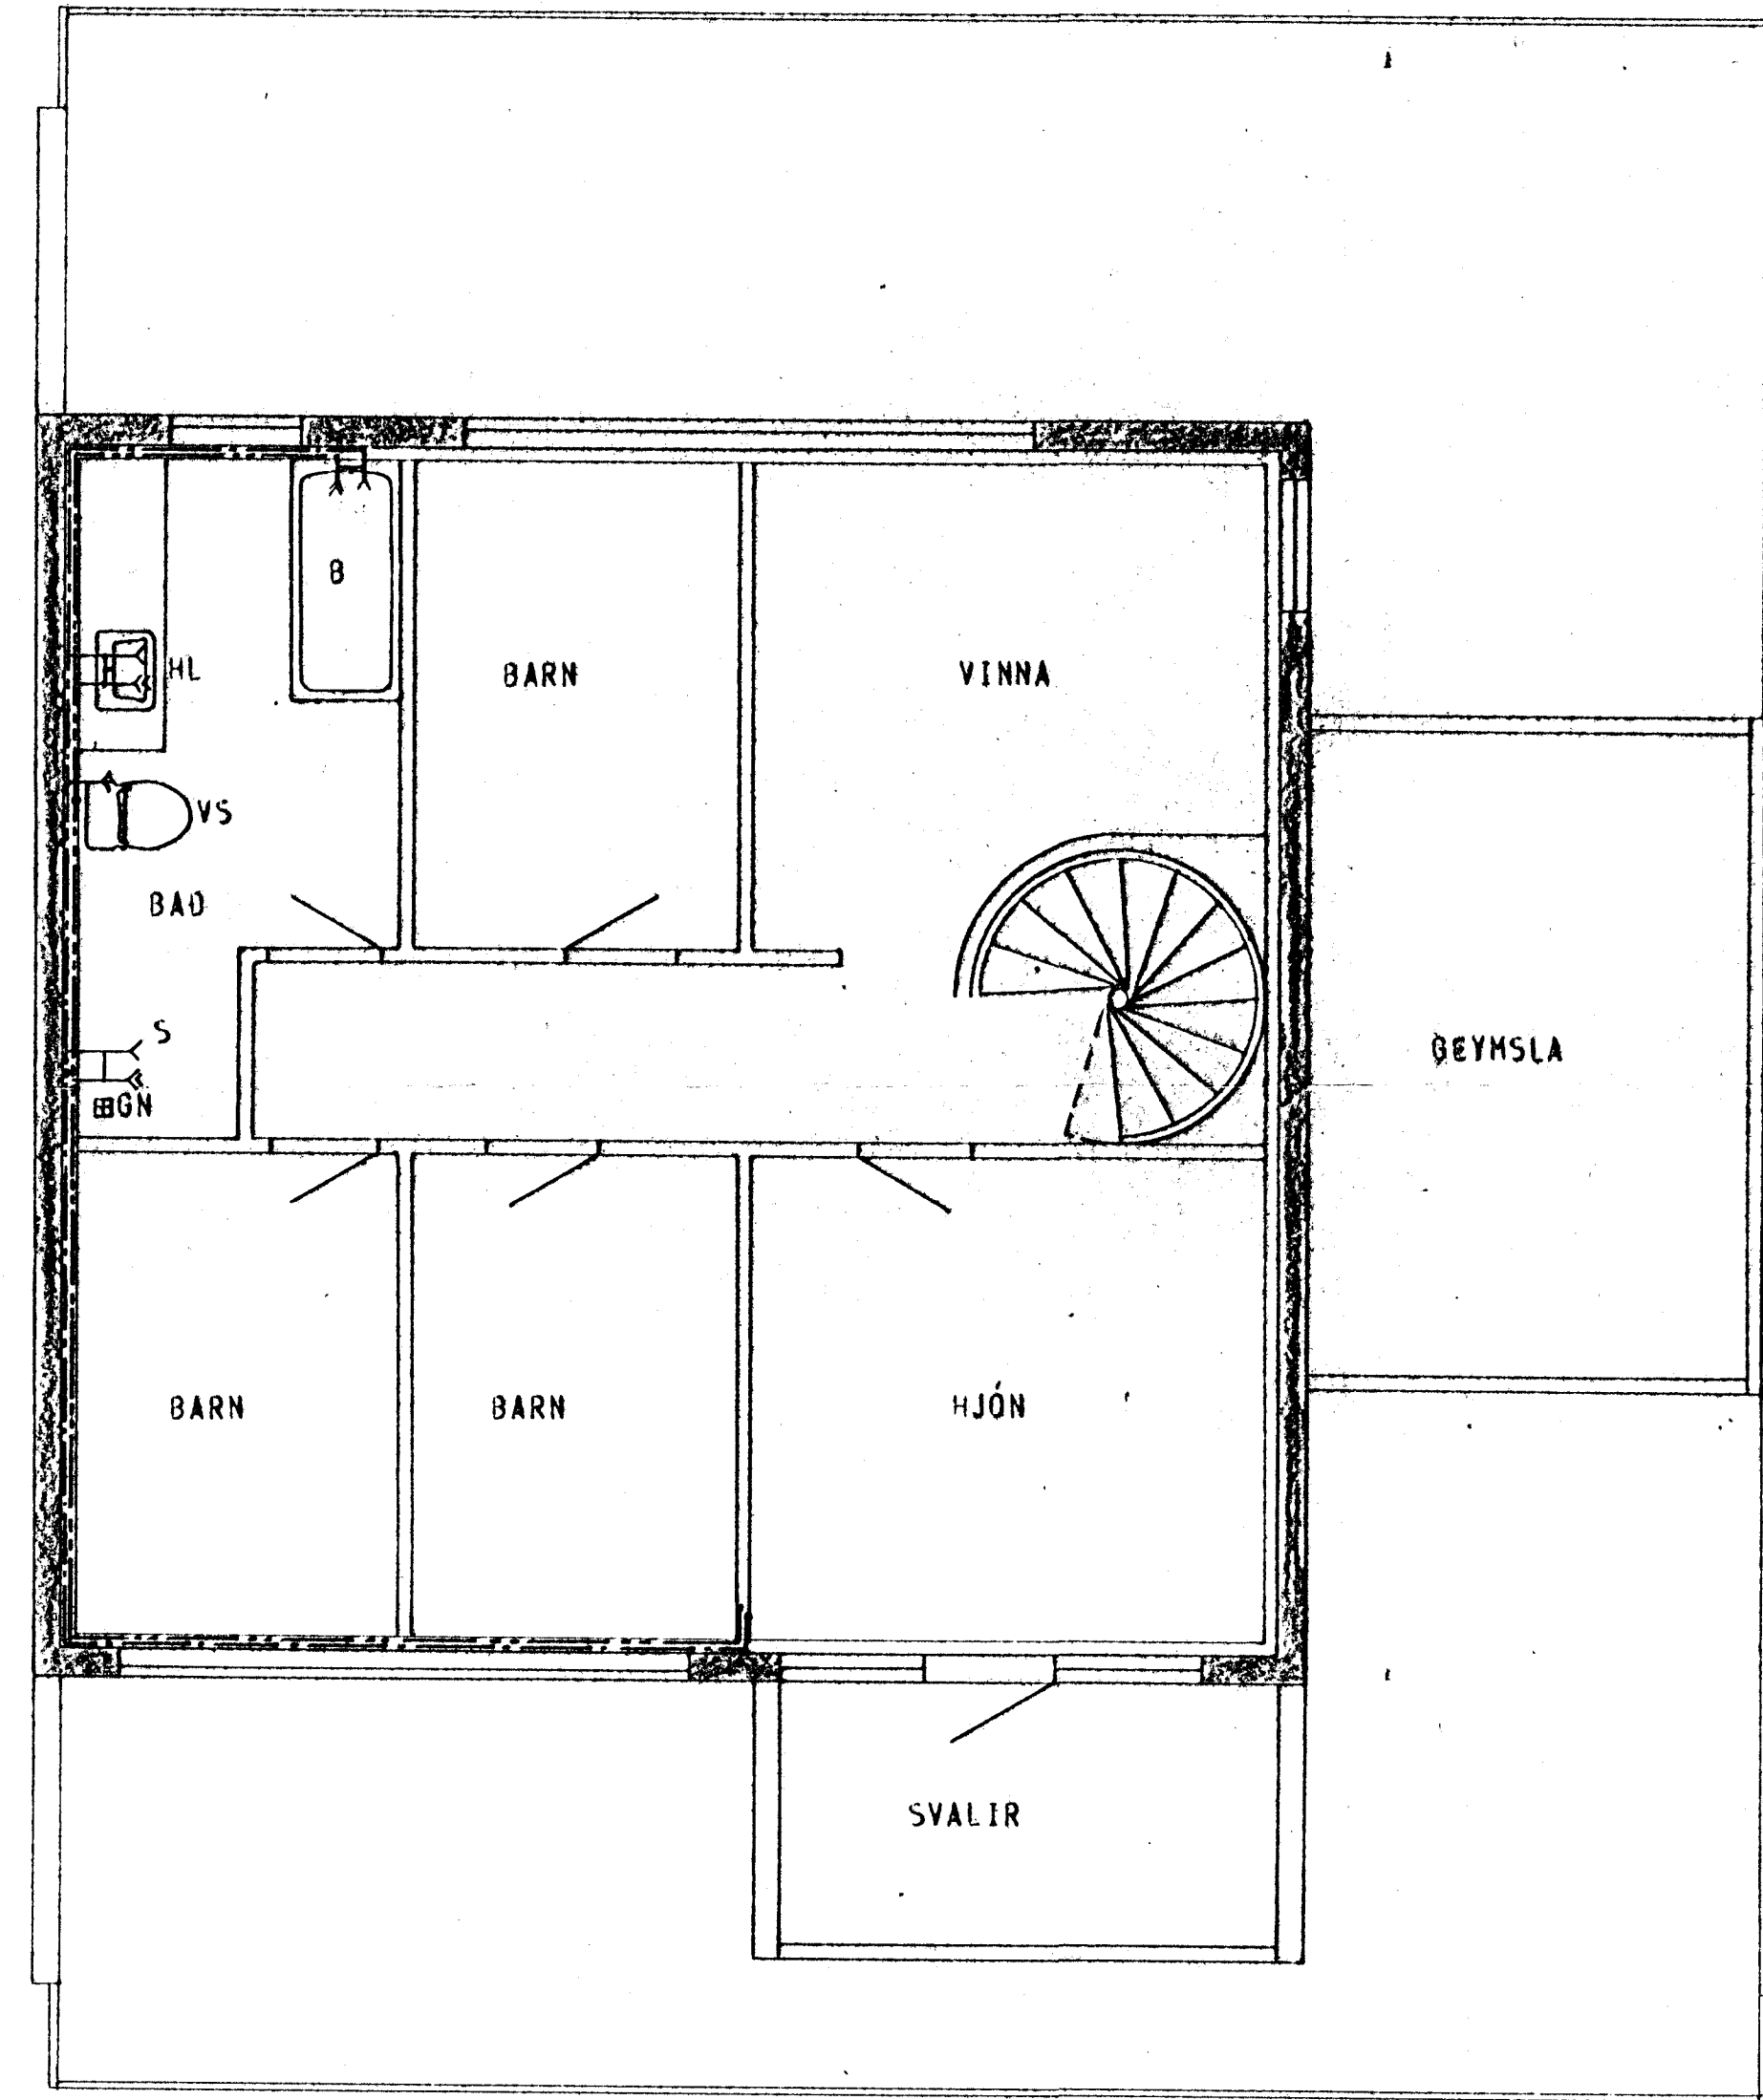

GRUNNMYND - RIS 1:50

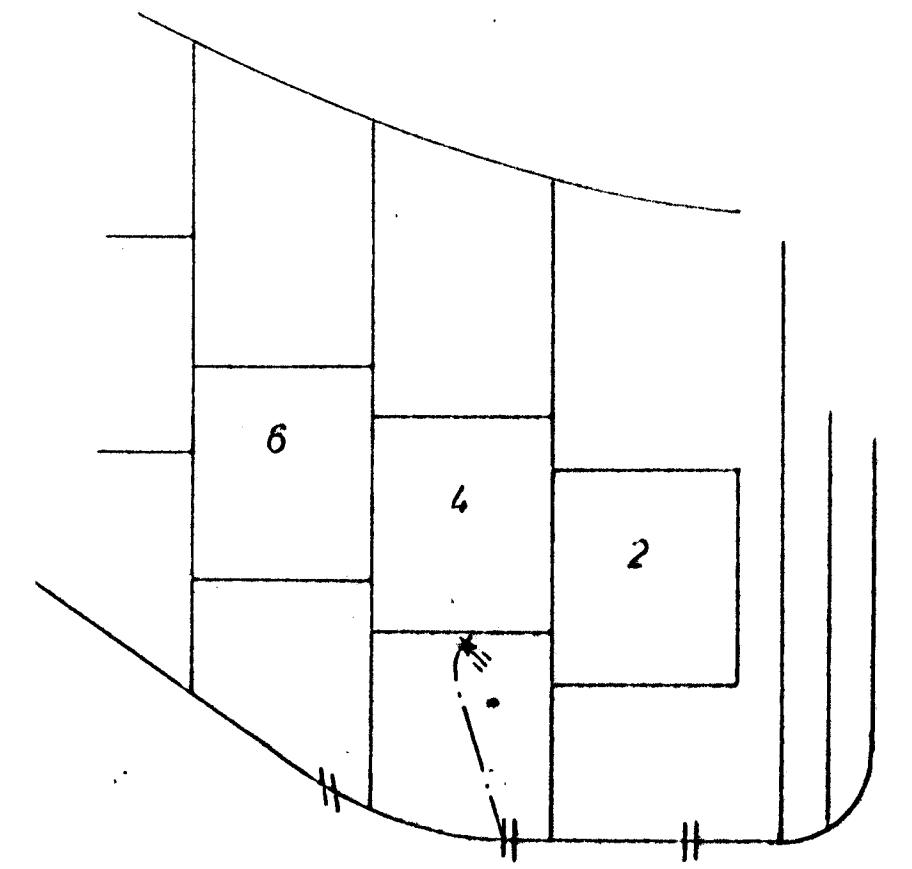

AFSTADA 1:500

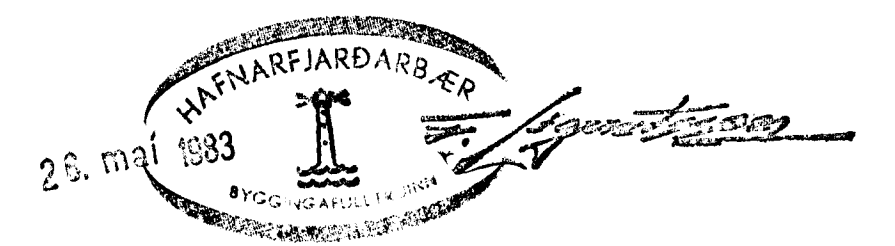

SKÝRINGAR SJÁ TEIKN NR 20

HÚS C III

TÚNHVAMMUR 4	MÆLIKVARDI 1:500 1:50	VERK 8001	TEIKN NR 23
VATNSLÖGN - GRUNNMYND	Hannað Teiknað 37	Yfirfarð Samb.	DA'IS JÚNÍ '80
JÓHANN GUNNAR BERGPÓRSSON VERKFR MVF STRANDGÖTUF 11 - HAFNARFIRDI - SÍMI 53315	BREYTT APRÍL '83		