



Samþykkt á fundi bygginga-
nefndar þ. 11.16. 1980
BYGGINGAFULLTRÚINN
Í HAFNARFIRDI

Ganga skal frá önnu
eldstíði í samráði við
slökkvildisgjafa

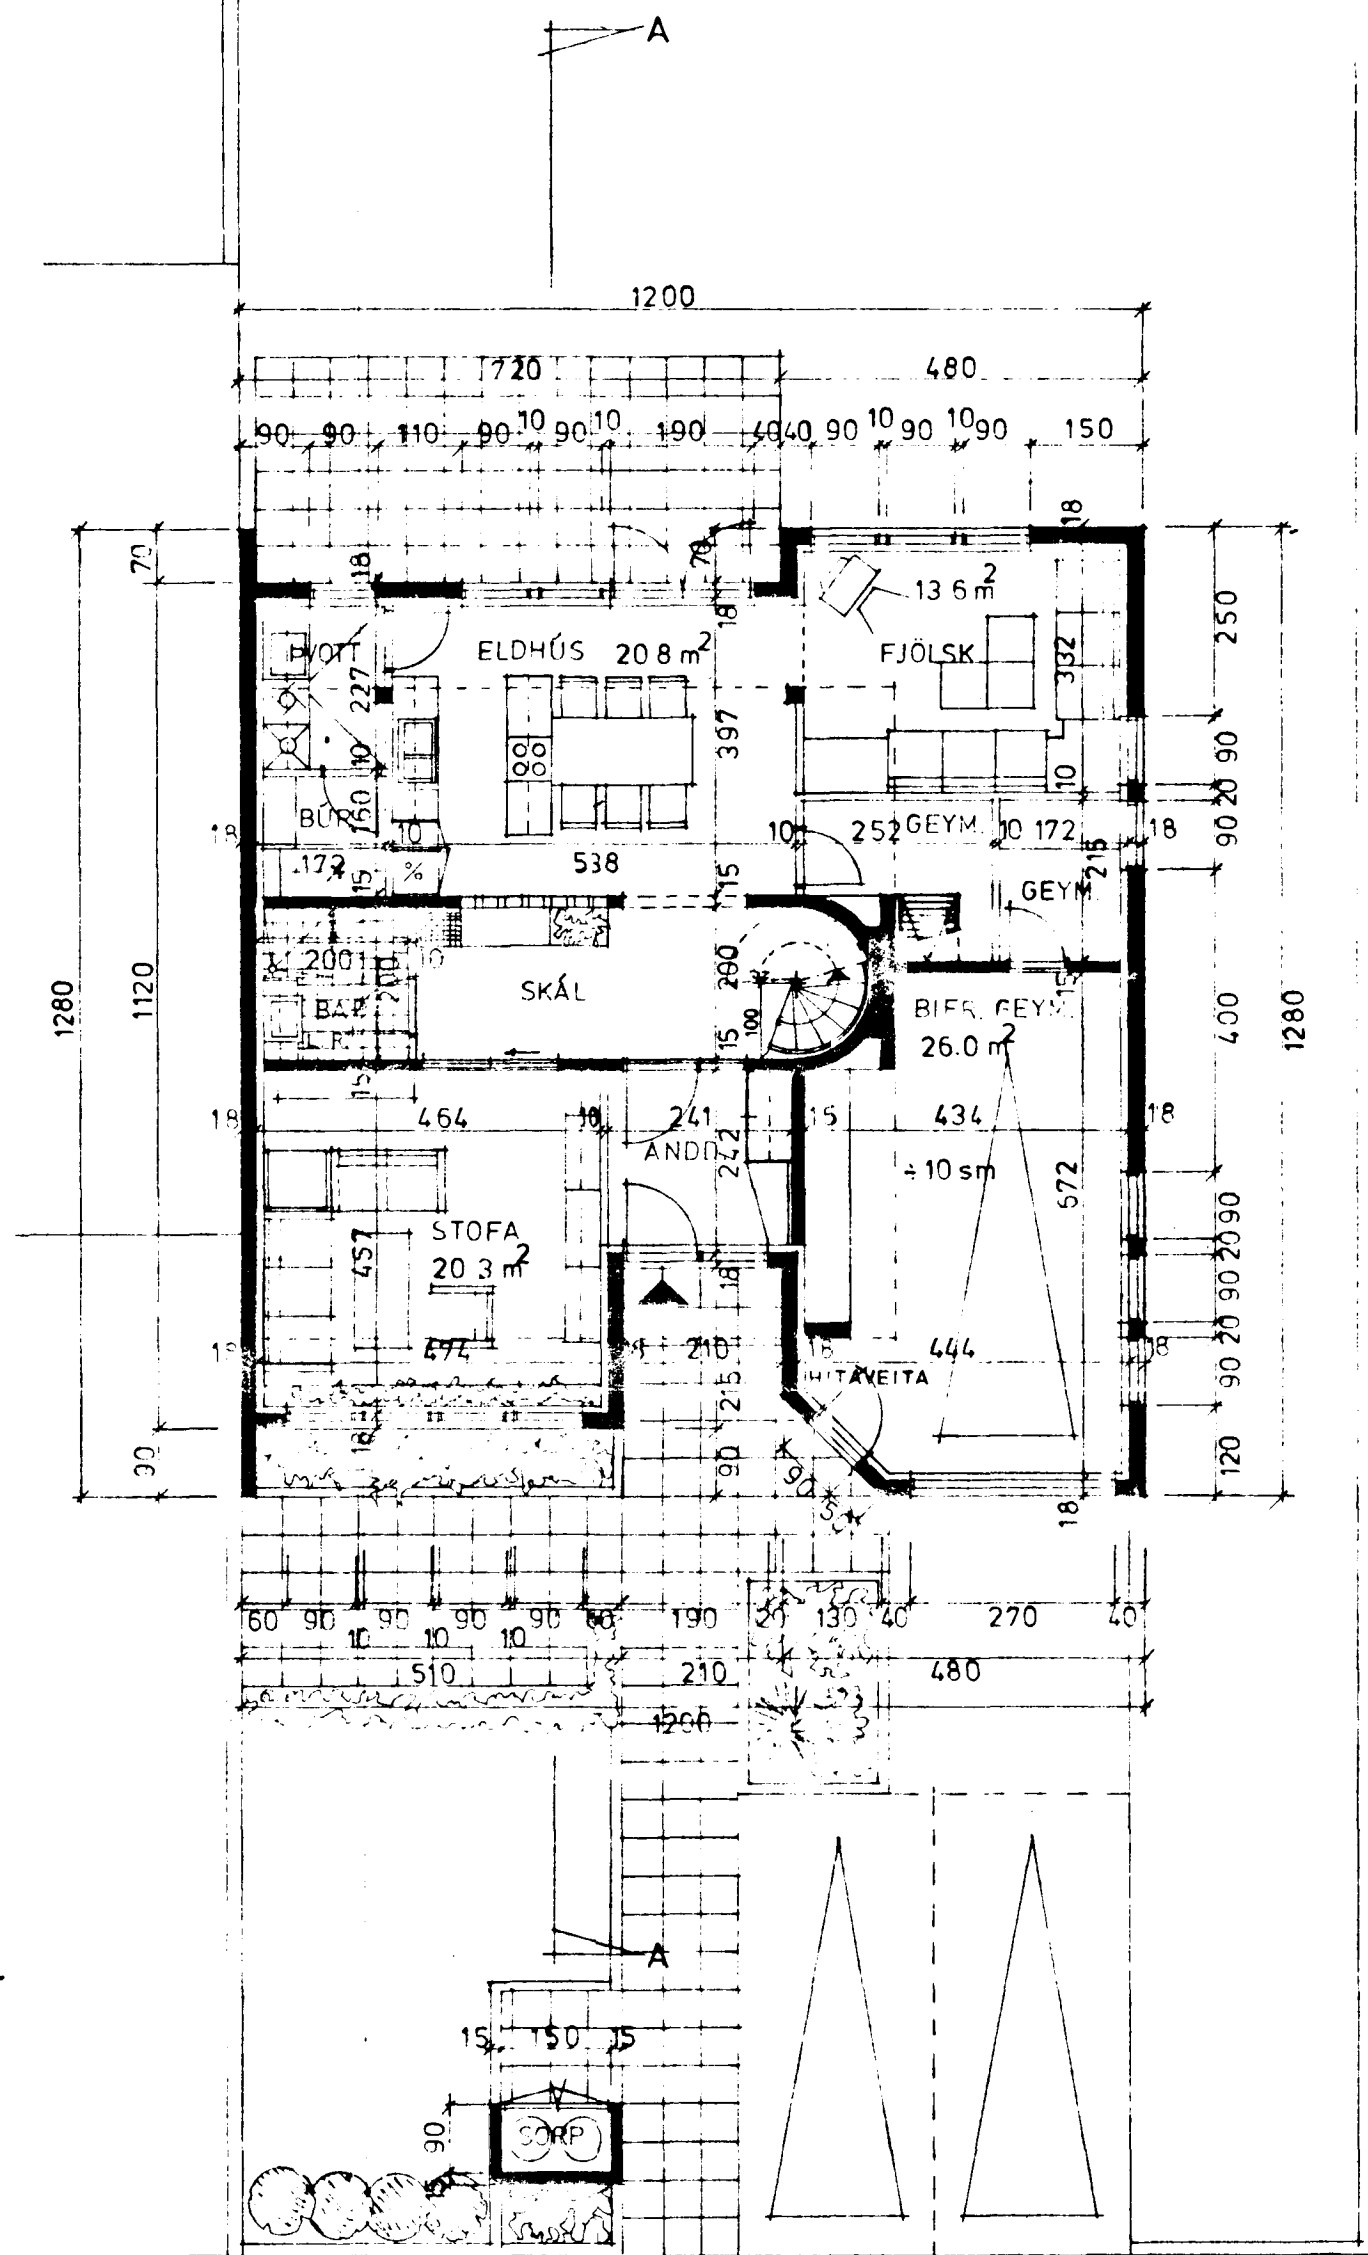

JARÐHÆÐ M. 1 : 100.

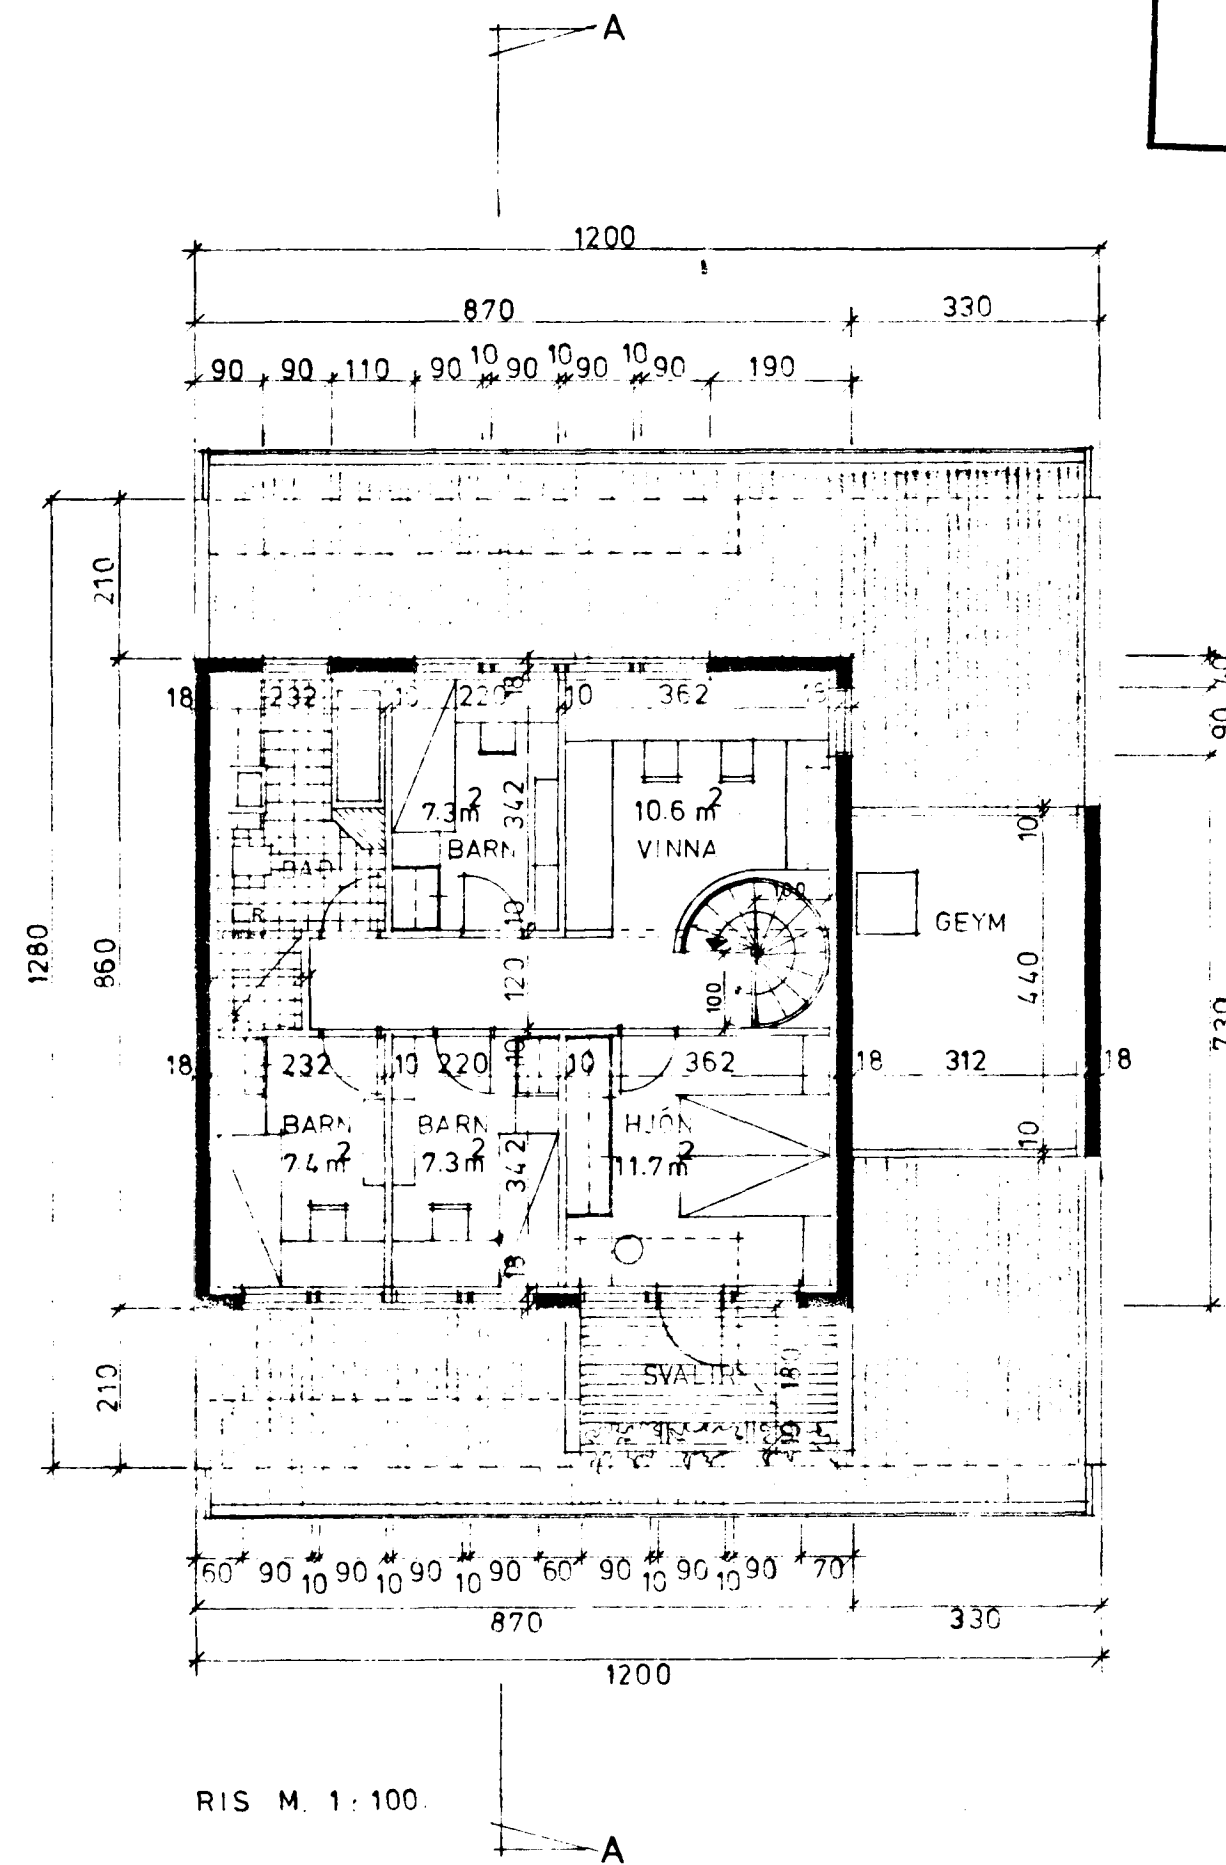


RIS M. 1 : 100.

BRÚTTÓ:
JARÐHÆÐ:
ÍBÚÐ: 101.2 m²
BIFRÁ/GEYM: 35.5 m²
RIS: 136.7 m²
RÚMMÁL: 675.2 m²

NETTÓ: 138.2 m²

KÓLNUNARTÖLUR SÉU
SAMKV. ÍSL. ST. 66.

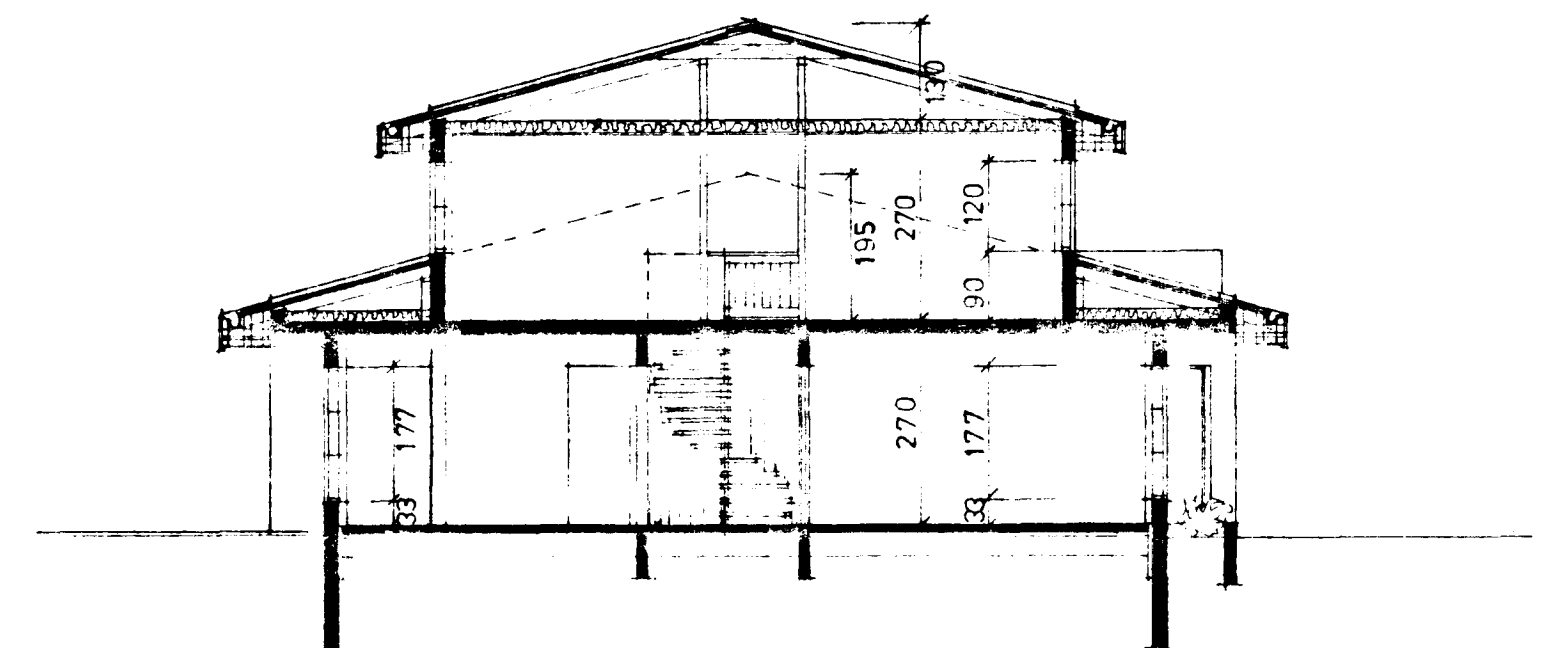

SNID A A M. 1 : 100

C III.