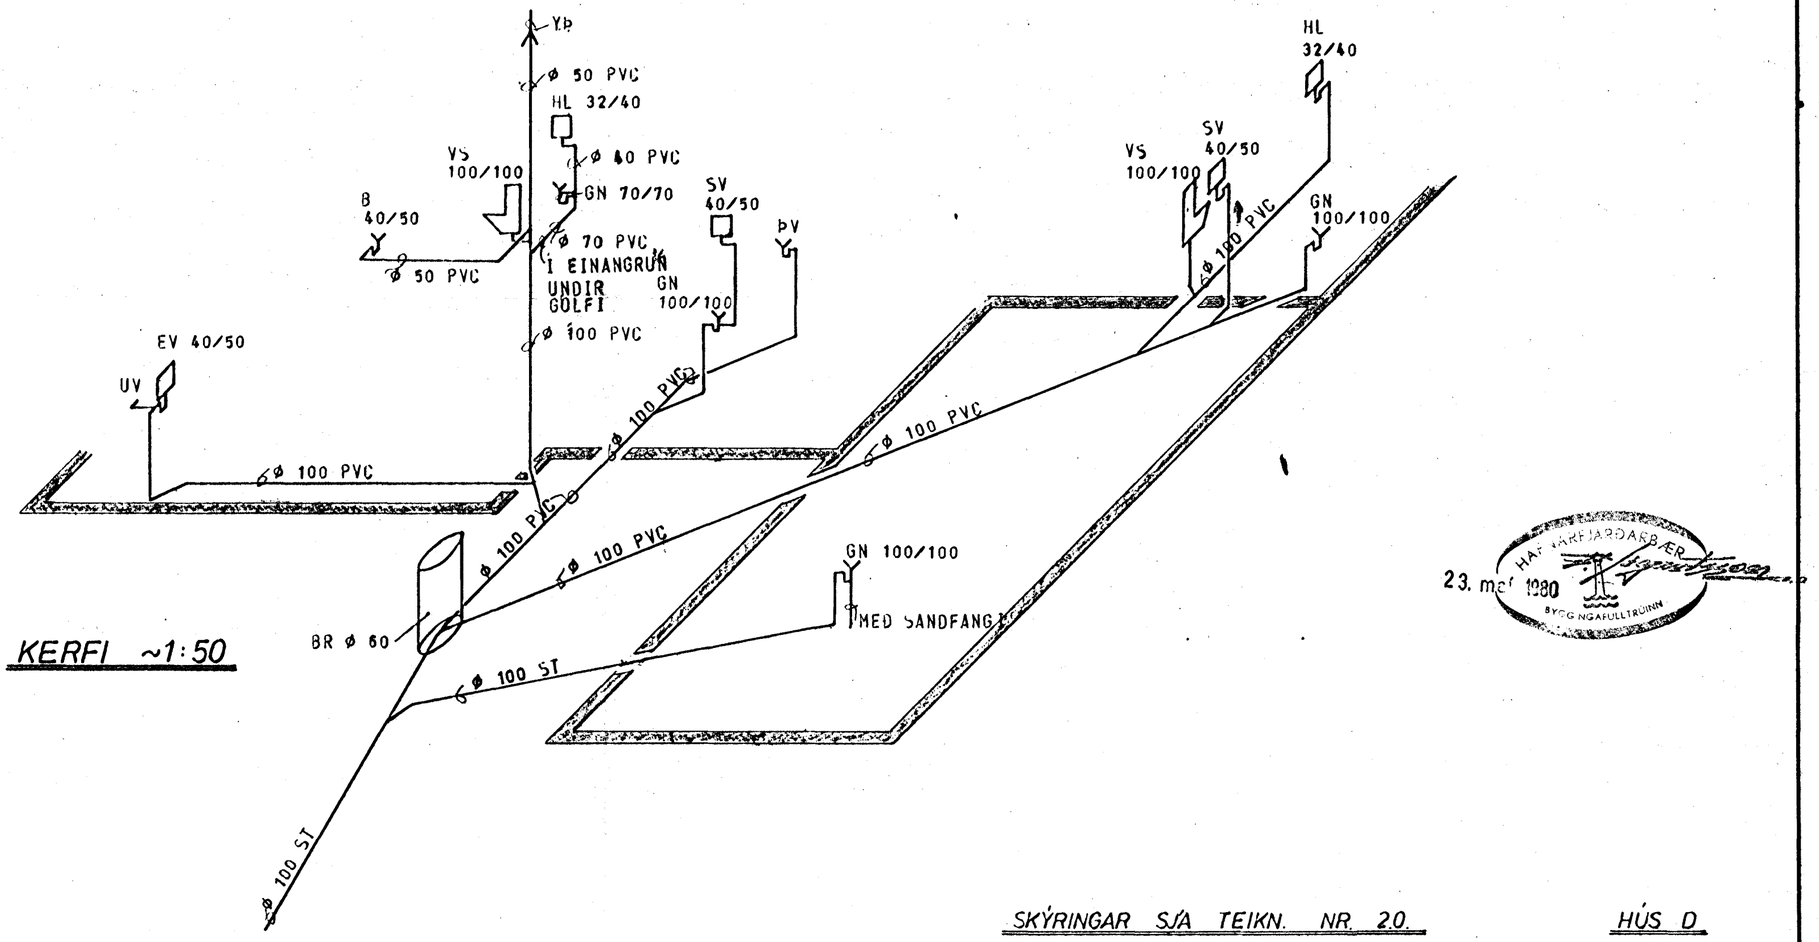

KERFI ~1:50

23. maí 1980

SKÝRINGAR SJÁ TEIKN. NR. 20.

HÚS D

TÚNHVAMMUR 5	MÆLIKVARÐI ~1:50	VERK 8001	TEIKN NR 22.
FRÁRENNSLISLÖGN — KERFI	Hannað: Teiknað: BJ.	Yfirfarið: Samþ:	DAGS MAÍ '80
JÓHANN GUNNAR BERGÞÓRSSON VERKFR MVFÍ STRANDGÖTU 11 — HAFNARFIRÐI — SÍMI 53315	BREYTT		