



GRUNNMYND - HÆÐAR 1:50

Ø 32 PLAST Í SKURDI MEÐ FRÆRENNSLIÐUGN

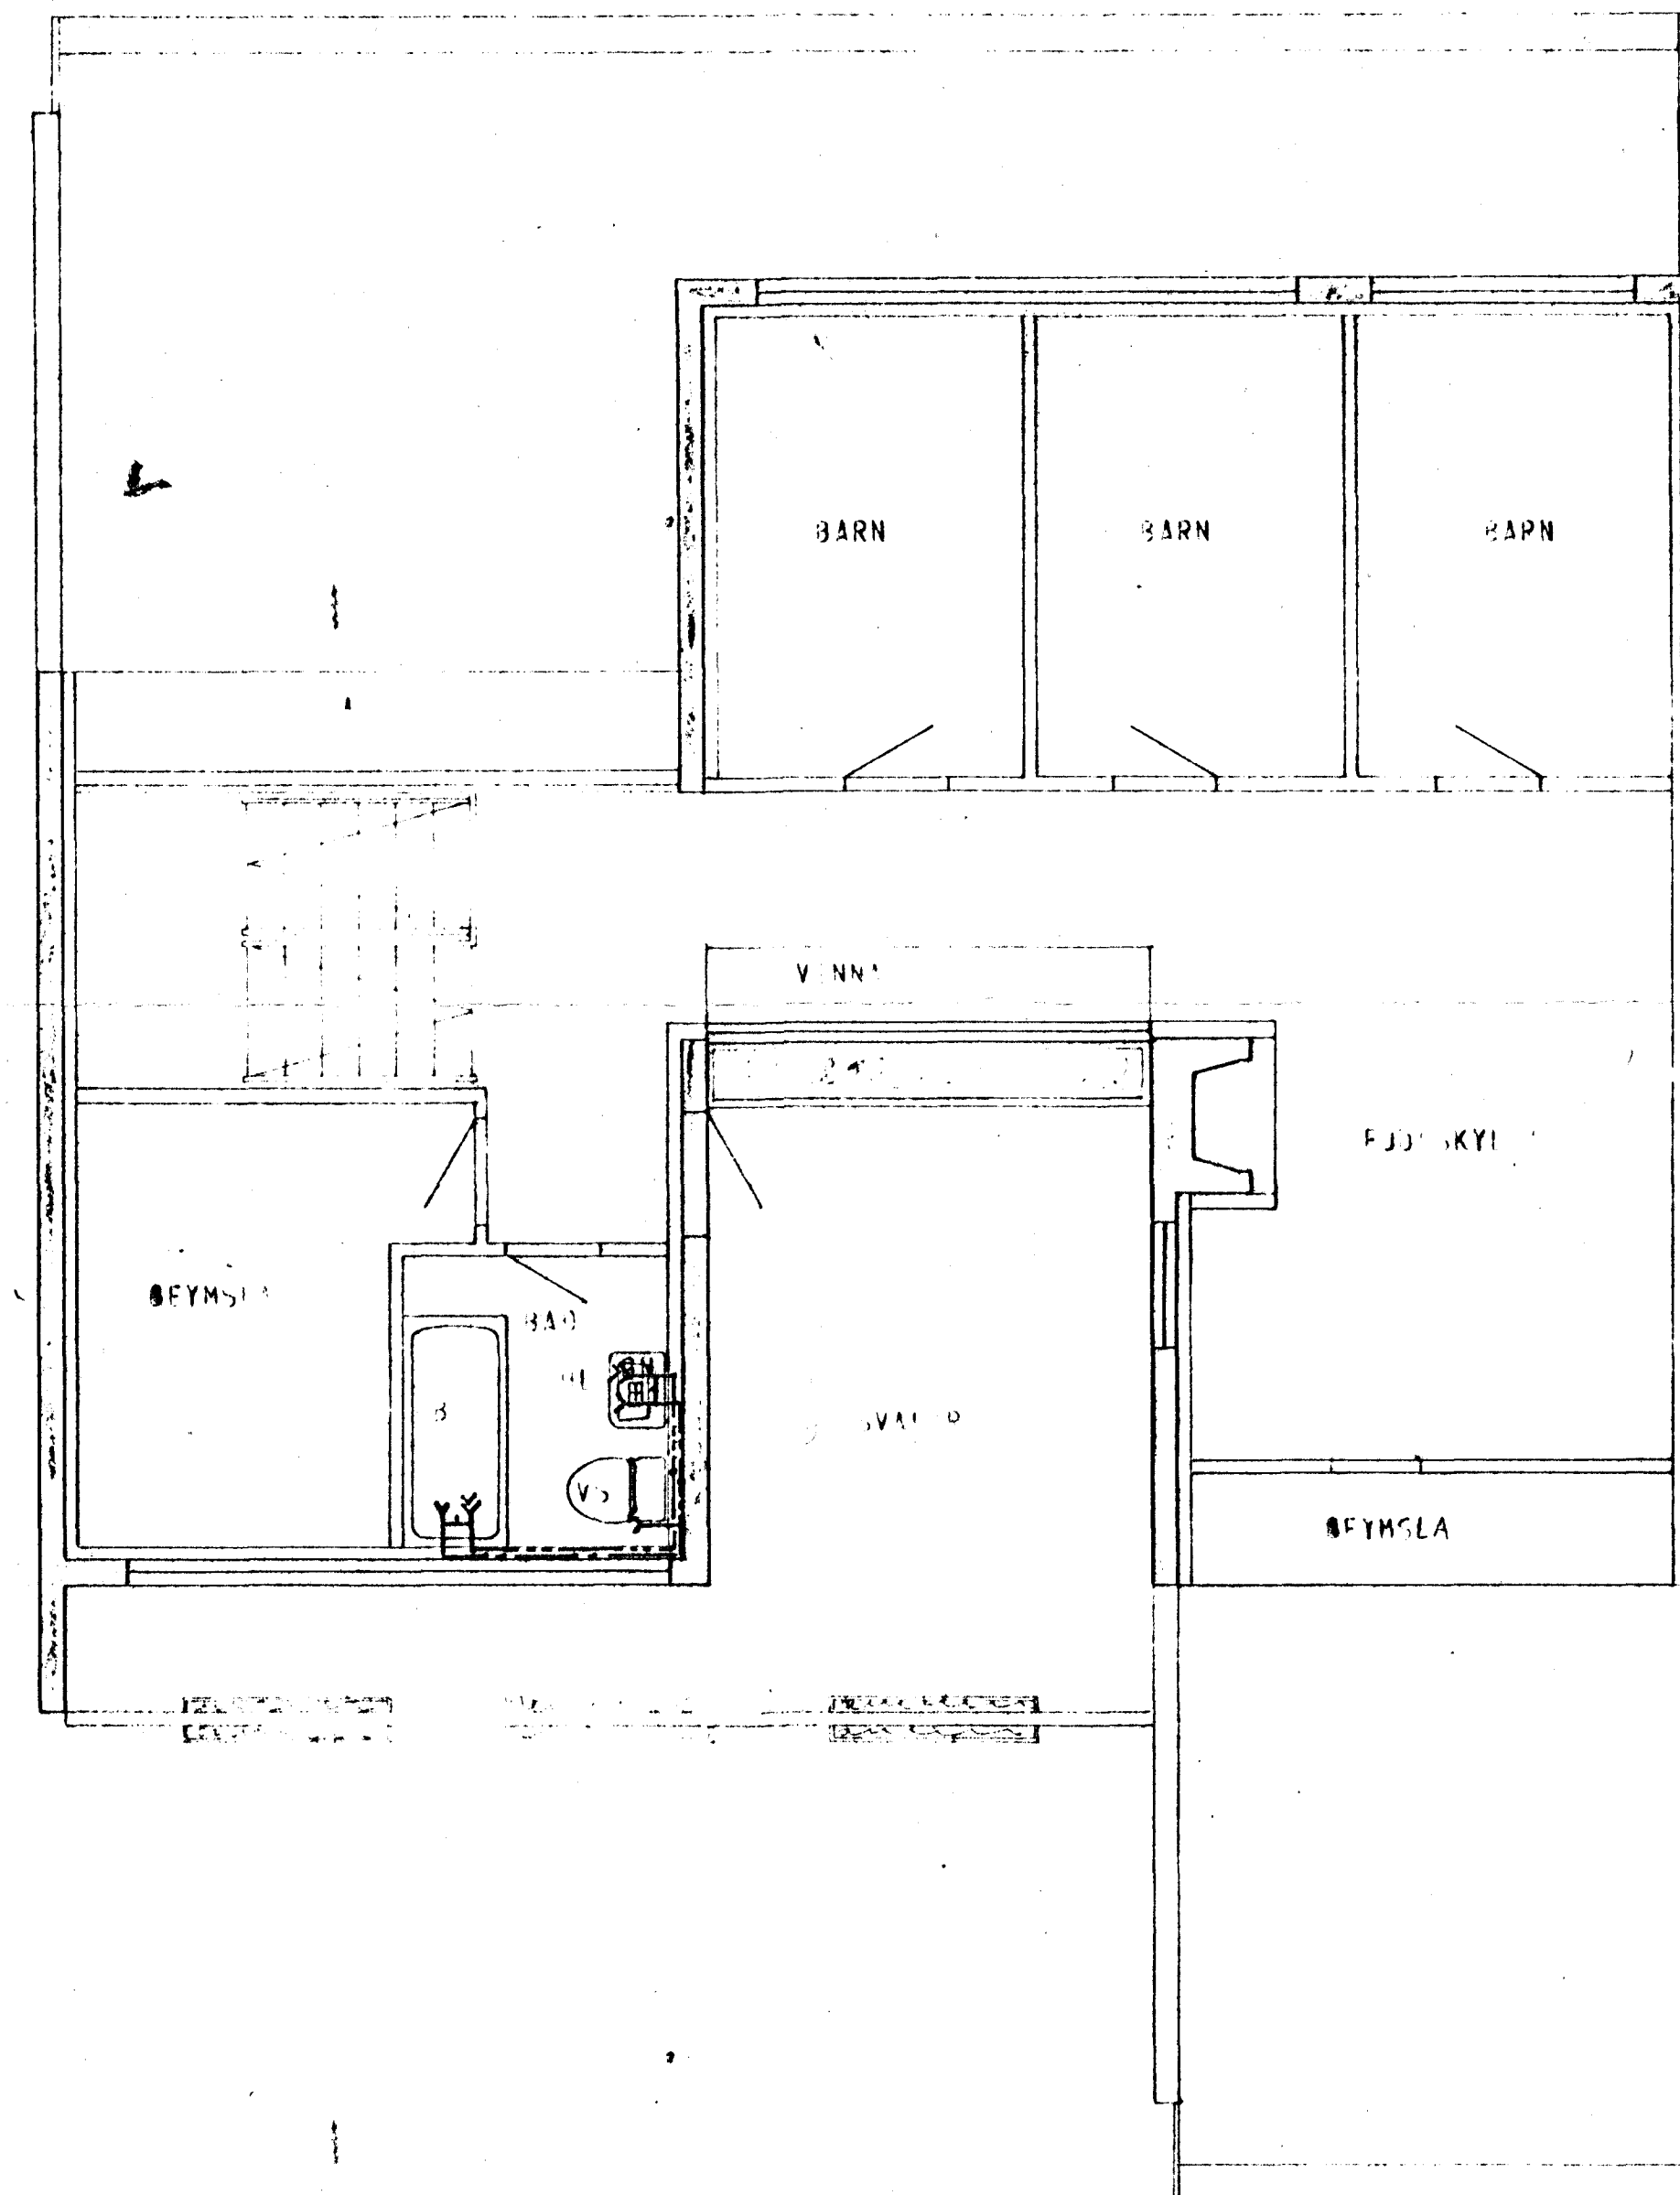

GRUNNMYND - RIS 1:50

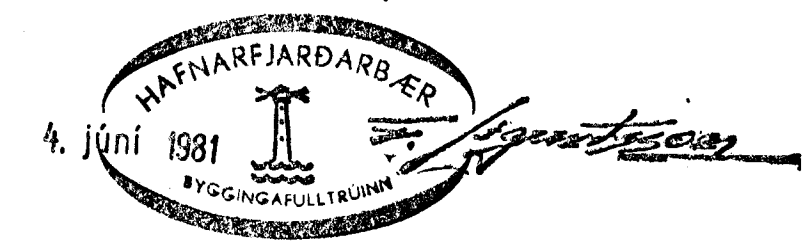

SKÝRINGAR SJÁ TEIKN. NR. 20

HÚS D.

TÚNHVAMMUR 5	MÆLKVARDI 1:50	VERK 8001	TEIKN NR 23
VATNSLÖGN - GRUNNMYND	Hannað Teiknað 84	Vitnað Samb 30	DAGS MÁÍ '80
JÓHANN GUNNAR BERGPÓRSSON VERKFR. MVFI	BREYTT MÁÍ '81.		