



GRUNNMYND - HÆÐAR 1:50

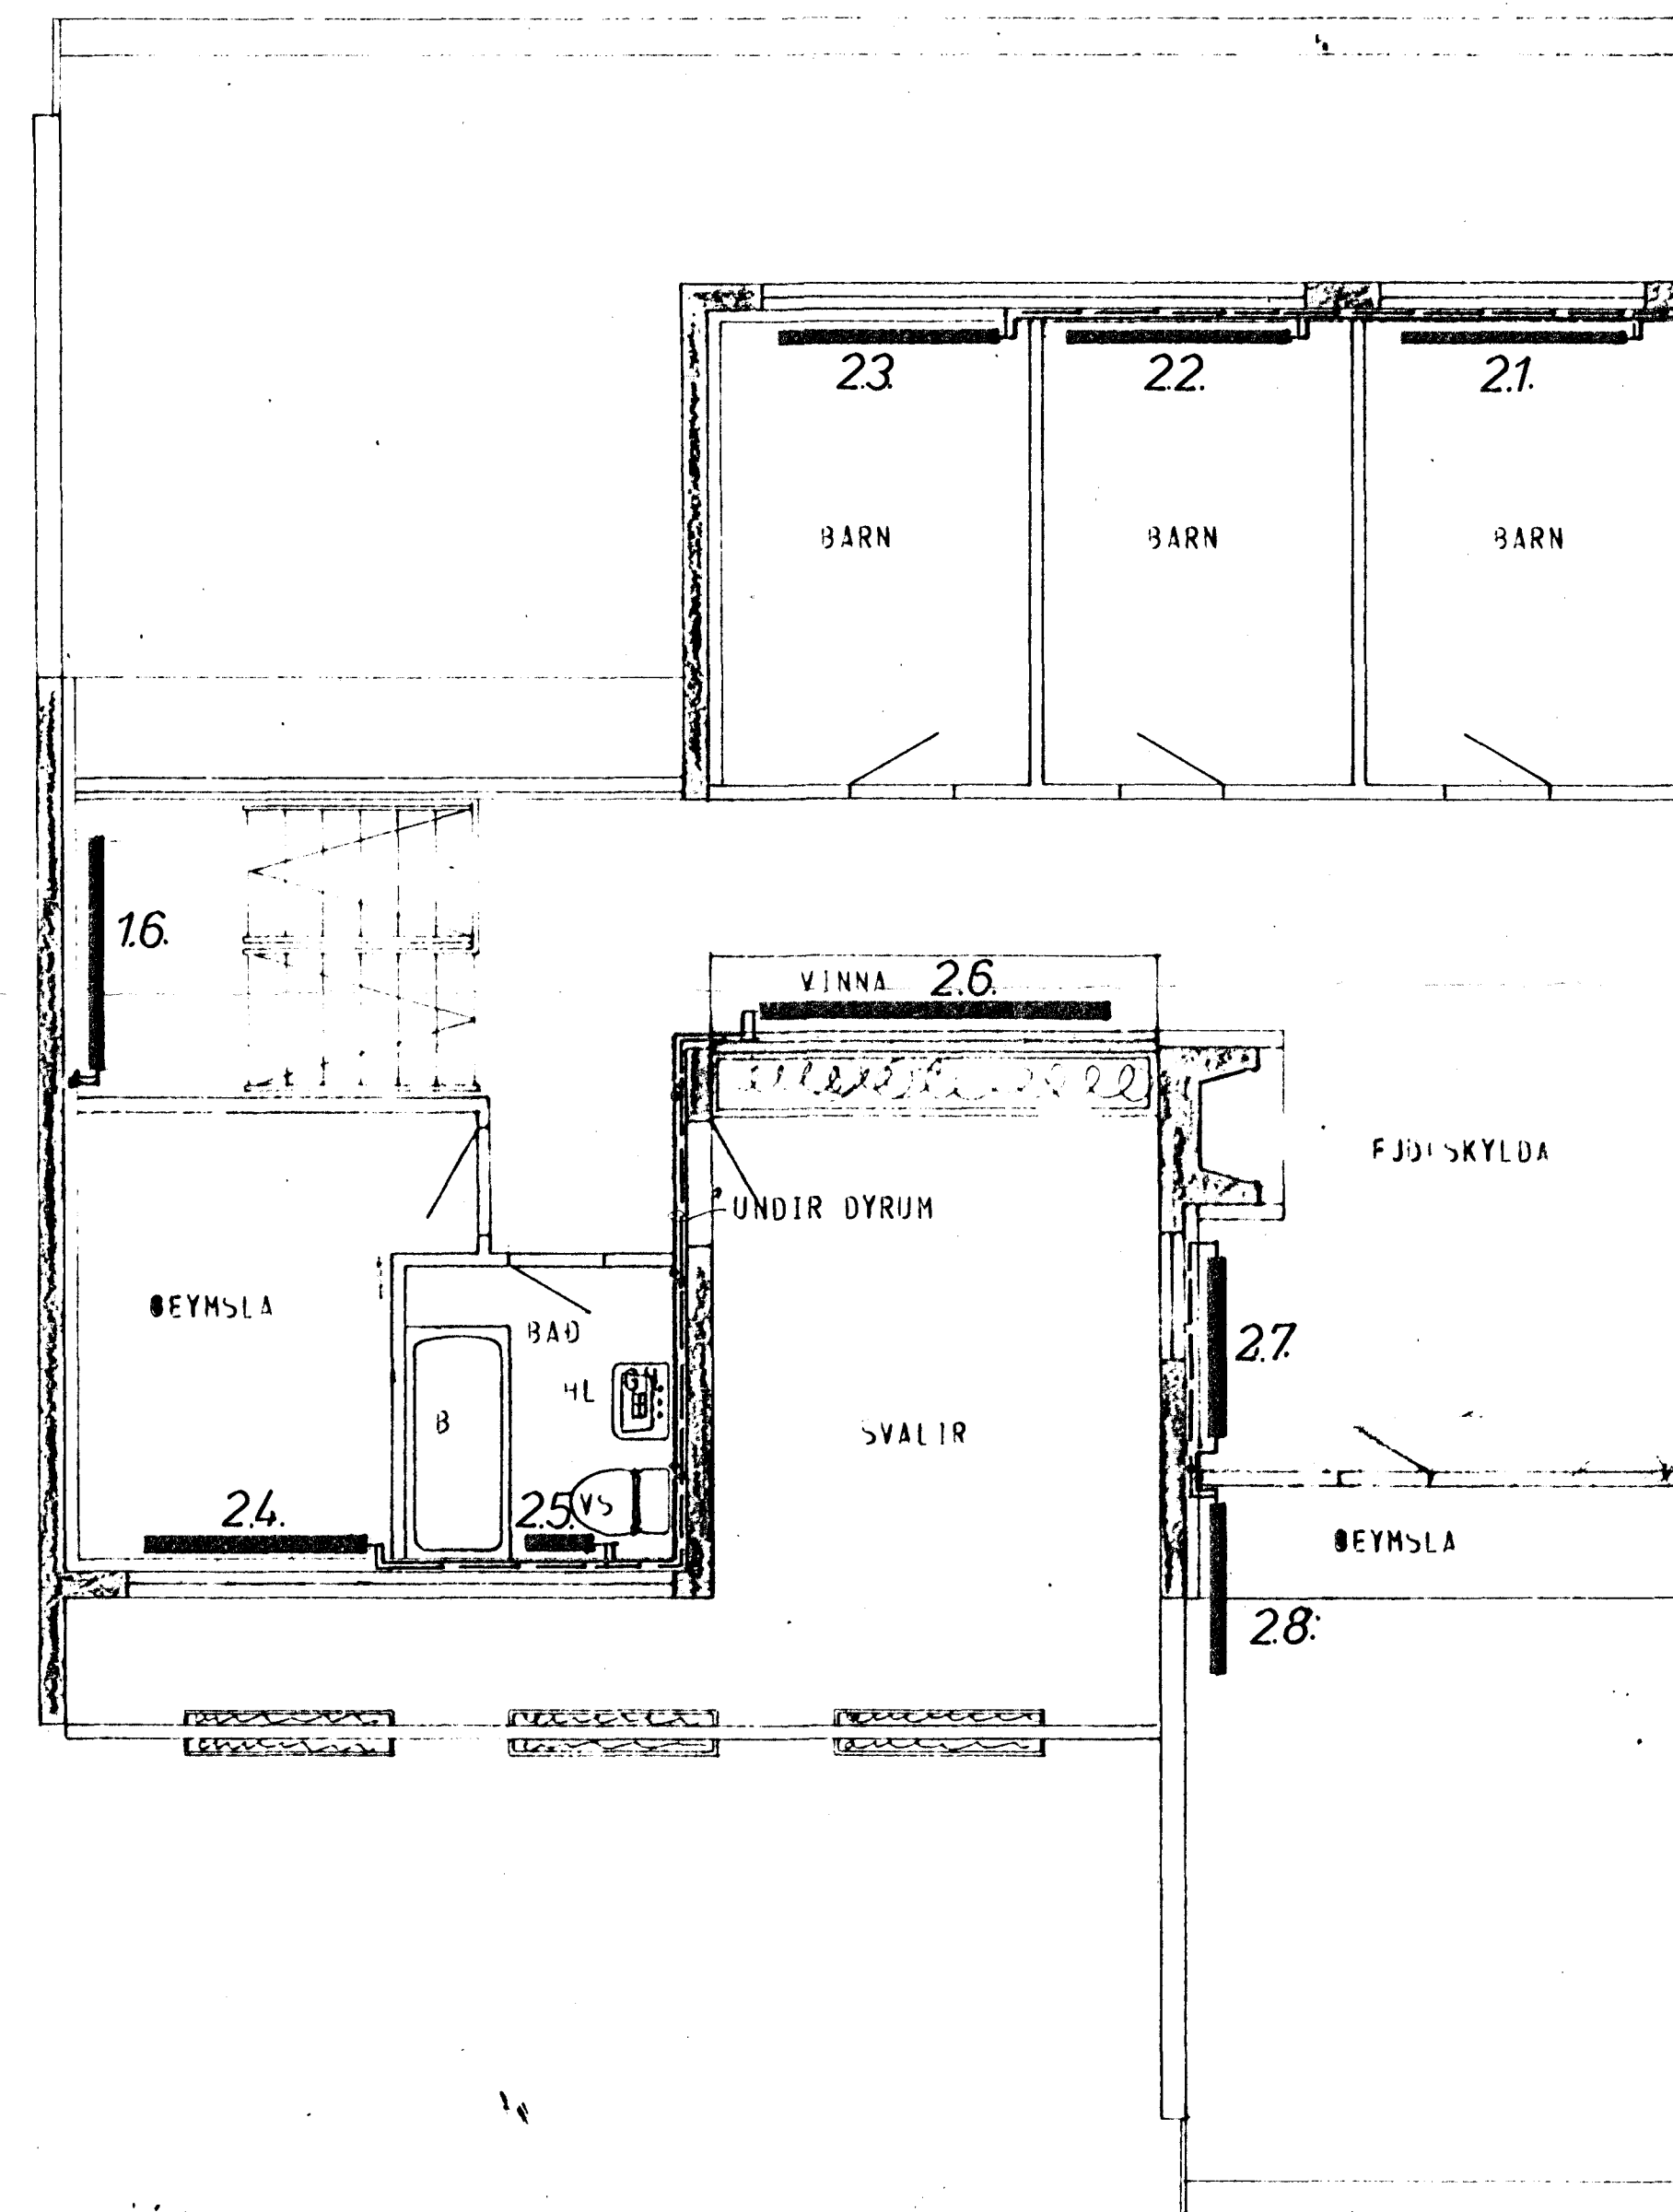

GRUNNMYND - RIS 1:50

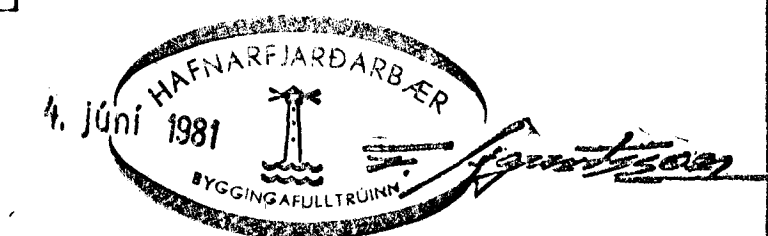

ATH
 STAÐSETNING OFNA, SVÖ OG MÆÐIR OG LENGDIR
 ER AKYVEDIN AF ARKITEKT HÚSSINS.

SKÝRINGAR SJÁ TEIKN NR. 20.

HÚS D.

TÚNHVAMMUR 5	MÆLKVARDI 1:50	VERK 8001	TEIKN NR 25.
HITALÖGN - GRUNNMYND	Hannað Teiknað	Húland Samb.	DAGS MÁI '80
JÓHANN GUNNAR BERGPÓRSSON VERKFR. MFI STRANDGÖTU 11 - HAFNARFIRÐI - Sími 53315	BREYTT MÁI '81.		