

FRÆRENNSLISLAGNIR:

EFNI OG FRÁGANGUR LAGNA SKAL VERA SAMKVÆMT BYGGINGASAMÞYKKT HAFNARFJARÐAR OG REGLUGERÐ UM HOLRÆSI Í REYKJAVÍK GRAFA SKAL FYRIR LÖGNUM Í FULLÞJAPPAD FYLLINGAREFNI 15cm NIÐUR FYRIR RÖR OG Fylla UNDIR OG UMHVERFIS LAGNIR MED AMK 15cm FINUM SANDI OG ÞJAPPA VEL EN GÆTILEGA. SAMA GILDIR UM BRUNNA HÆÐIR A LÖGNUM ERU HÆÐIR Í RENNSLISBOTNI STÆRÐIR LAGNA ERU í mm, EN BRUNNA í cm ALLAR LAGNIR SKULU VERA BEINAR, EN BEYGJUR OG GREININGAR GERÐAR MED ÞAR TIL GERÐUM BEYGJU- OG GREININGASTYKKJUM. STEINSTEYPUROS Í GRUNNI SKAL BADA Í ASFALTI EÐA FLINKOTI, UM LAGNINGU PLASTLAGNA GILDIR Í ST. 65. LAGNIR Í VEGGRAUFUM SKAL HLJÓÐEINANGRA. LAGNIR YFIR LOFTI (ÚTLOFTANIR), NIÐURFALLSPÍPUR FRÁ HREINLÆTISTÆKJUM, SKAL EINANGRA MED 1" STEINULLARMOTTUM OG VEFJA MED TJORUPAPPA OG SNÚA ÞAR UTAN UM MED BENSLAVIR Á 50cm MILLIBILI. UM STÆRÐIR OG STAÐSETNINGU RAUFA, SKAL Hafa SAMRÁÐ VID PÍPULAGNINGARMEISTARA. STAÐSETNING STÚTA Í SAMRÁÐI VID ARKITEKT OG PÍPULAGNINGARMEISTARA

VATNSLAGNIR:

EFNI OG FRÁGANGUR LAGNA SKAL VERA SAMKVÆMT BYGGINGASAMÞYKKT HAFNARFJARÐAR OG FORSKRIFT VATNSVEITU REYKJAVÍKUR ALLT EFNI, PÍPUR, FITTINGS, SKAL VERA GALVANISERAD. PÍPUR SKULU EINANGRADAR MED AMK. 20mm GLERULLARHÓLKUM OG VAFÐAR MED PLASTDÚK KERFIÐ SKAL PRÓFA MED KÖLDU VATNI OG 6 kg/cm² ÞRÝSTINGI. BALLOFIX RENNILOKAR (EÐA SAMSVARANDI) SÉU VID HVERT TÆKI, EINSTREYMILOKI VID ÞVOTTAVELAR LAGNIR UTANHUSS SKULU VERA ÚR PLASTI (REYKJALUNDSPLAST)

HITALAGNIR:

EFNI OG FRÁGANGUR LAGNA SKAL VERA SAMKVÆMT BYGGINGASAMÞYKKT HAFNARFJARÐAR OG REGLUGERÐ HITAVEITU REYKJAVÍKUR. ALLAR PÍPUR OG FITTINGS SKULU VERA VENJULEGAR SVARTAR OG MÁLA MED ASFALT-MÁLNINGU OG EINANGRA MED AMK 20mm GLERULLARHÓLKUM OG VEFJA MED PLASTDÚK.

VEGGEINANGRUN SÉ AMK. 2 1/2" PLAST, ÞAKEINANGRUN AMK 4" (2x2" SKARAÐ) STEINULLAR- EÐA GLERULLARMOTTUR. TVÖFALT VERKSMÍÐJUGLER Í GLUGGUM.

STÆRÐIR OFNA OG MÆLAGRIND HITAVEITU, SJA OFNAKRA. Á OFNUM SKULU VERA SJÁLFVIRKIR OFNKRANAR T.D. DANFOSS. DANFOSS RAVL. LOKAR („TÚR“ LOKAR) Á ÖLLUM OFNUM, NEMA 101, 102, 103, 104, 105, 106, 110, 201 B, 204, 207.

ÞAR SÉU DANFOSS FJVR. (RETUR“ LOKAR) Á ÖLLUM OFNUM SÉU LOFT-SKRÚFUR, STILLITÉ OG AFTÆMISKRÚFUR. STILLA SKAL KERFIÐ MED STILLITÉUM. ÞANNIG AD ALLIR OFNAR HITNI JAFNVEL, ÞEGAR ALLIR SJÁLFVIRKIR OFNLOKAR ERU ÖPNIR.

TÁKN:


—	FRÆRENNSLISLÖGN	—	KALDAVATNSKRANI
- - -	DRENÖGN (ÓÞÖKKUD)	—	HEITAVATNSKRANI
— · —	KALT NEYSLUVATN	—	KRANI MED SLONGUSTÚT
— · — · —	HEYTT	—	RENNILOKI
— · — · — · —	FRAMRAS („TÚR“ LOGN)	—	RENNILOKI MED SPINDLI
— · — · — · — · —	BAKRÁS („RETUR“ LOGN)	—	UPP ÚR JORD
— · — · — · — · — · —	INNTAK HITAVEITU	—	EINSTREYMILOKI
		—	VATNSMÆLIR

SKAMMSTAFANIR:

VS	VATNSSALERNI	BR	HOLRÆSABRUNNUR
HL	HANDLAUG	SB	SANDBRUNNUR
B	BAD	BK	HÆÐ Á BRUNNBOTNI
S	STEYPIBAD	ST	STEINSTEYPUROS
SV	SKOLVASKUR	I	STEYPUJÁRNSRÖR (ÞOTTOR)
EV	ELDHÜSVASKUR	PVC	PLASTRÖR RAUB Í GRUNNA OG JORD
UV	UPPÞVOTTAVEL		GRÁ YFIR GÖLFPLÖTU
ÞV	ÞVOTTAVÉL	%	HALLI Á LOGN
HV	FRÆRENNSLI HITAVEITU	TK	TENGIHÆÐ HEIMÆÐAR
SL	SLONGUKRANI	YB	ÚTLOFTUN YFIR ÞAK
GV	GARÐVATN	HR	HREINSISTYKKI
GN	GÖLFNIÐURFALL	G SV	GRJÓTSVELGUR
NF	NIÐURFALL (UTAN HUSS)		
SN	SVALANIÐURFALL		
Þ	ÞAKNIÐURFALL		


LOFTPÚÐI A VAINSLÖGN:

FFST A ÖLLUM LÖGNUM STOFNUM SKAL VERA 30cm LANGUR LOFTPÚÐI ÞVERMÁL JAFNT OG SVERASTI HLUTI STOFNSINS TALD FRA GREININGU VD APALADFERLJÓÐ

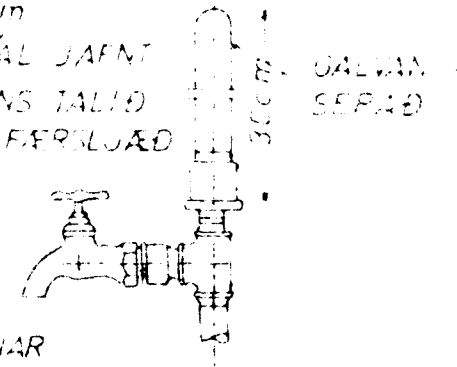


EINNG SKAL VERA SAMSKÖNAR LOFTPÚÐI A HLIDARGREINUM SEM LENGRI ERU EN 8M. Þ VERMÁL JAFNT OG SVERASTI HLUTI HLIDARGREINAR


FRÁGANGUR SKOLPLAGNA UNDIR OG Í SÖKKULVEGG:

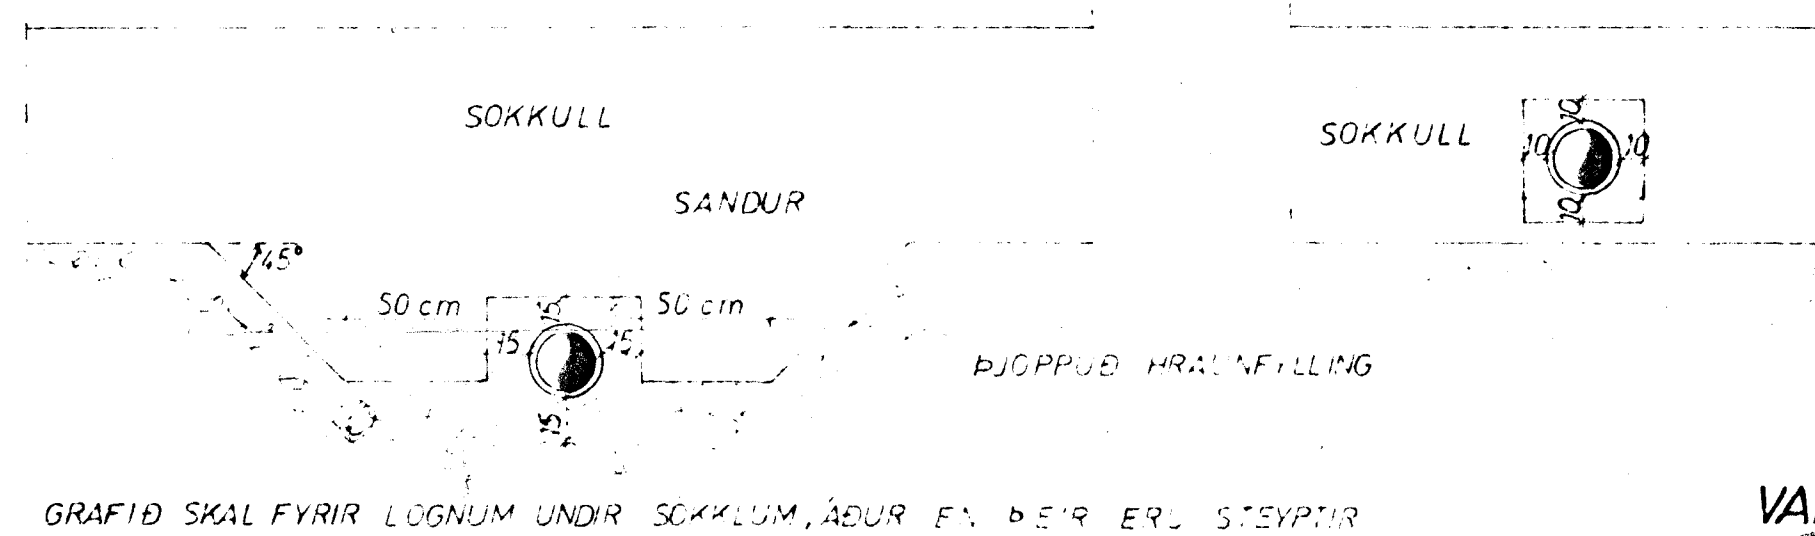

GÖLFRAUF:

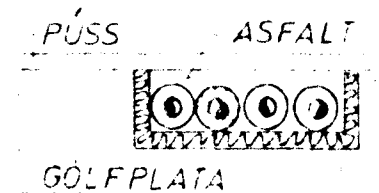


LAGNIR YFIR LOFTI:

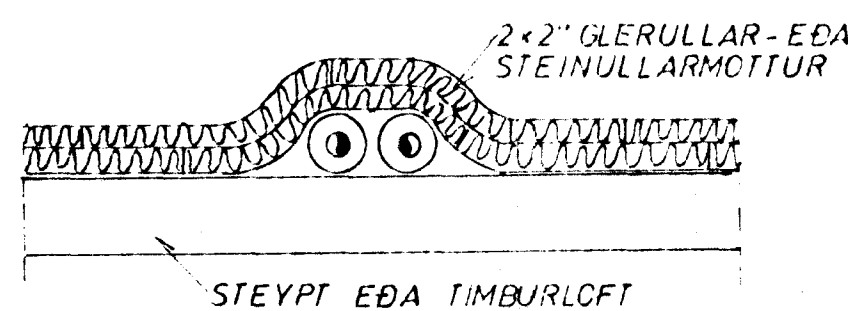


GRJÓTSVELGUR:

ÞÉTTILAG T.D. TJORUPAPPI, EÐA GLÆRT PLAST, ÞANNIG AD FINT EFNI FARI EKKI NIÐUR Í SVELGINN

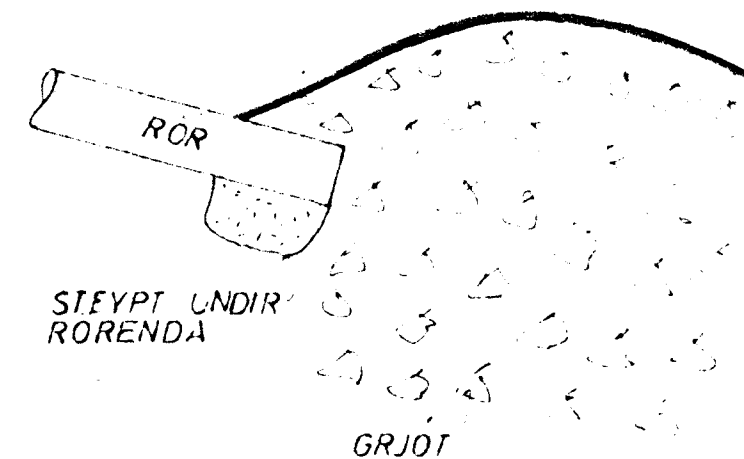

VATNSINNTAK UNDIR GÖLFPLÖTU:

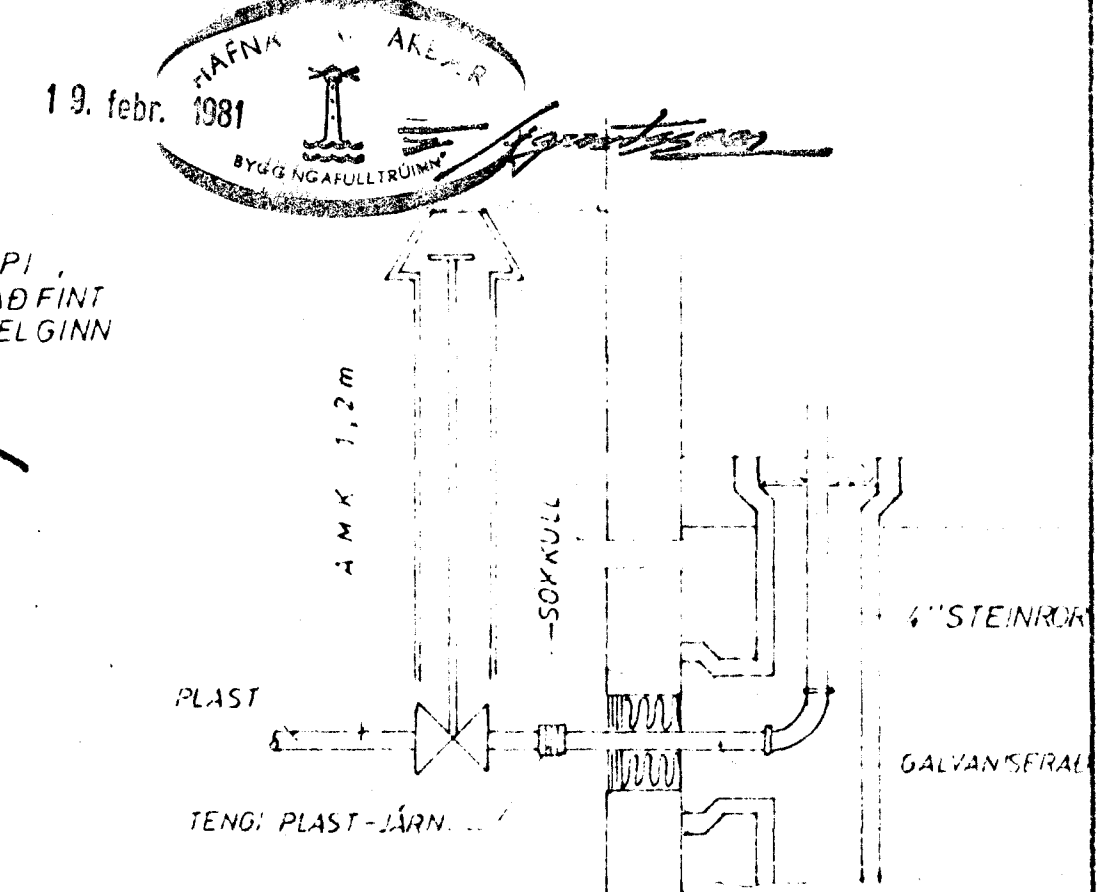

SKÝRINGAR	MÆLIKVARDI	VERK	TEKN NÚR
TÚNHVAMMUR 6	✓	8001	2.0
JÓHANN GUNNAR BERGPÓRSSON VERKFR MVF	Hannað	Yfirlit	DAFS
STRANDGÖTU 11 - HAFNARFIRDI - Sími 53315	Teiknað	Samþ	JÚNÍ '80