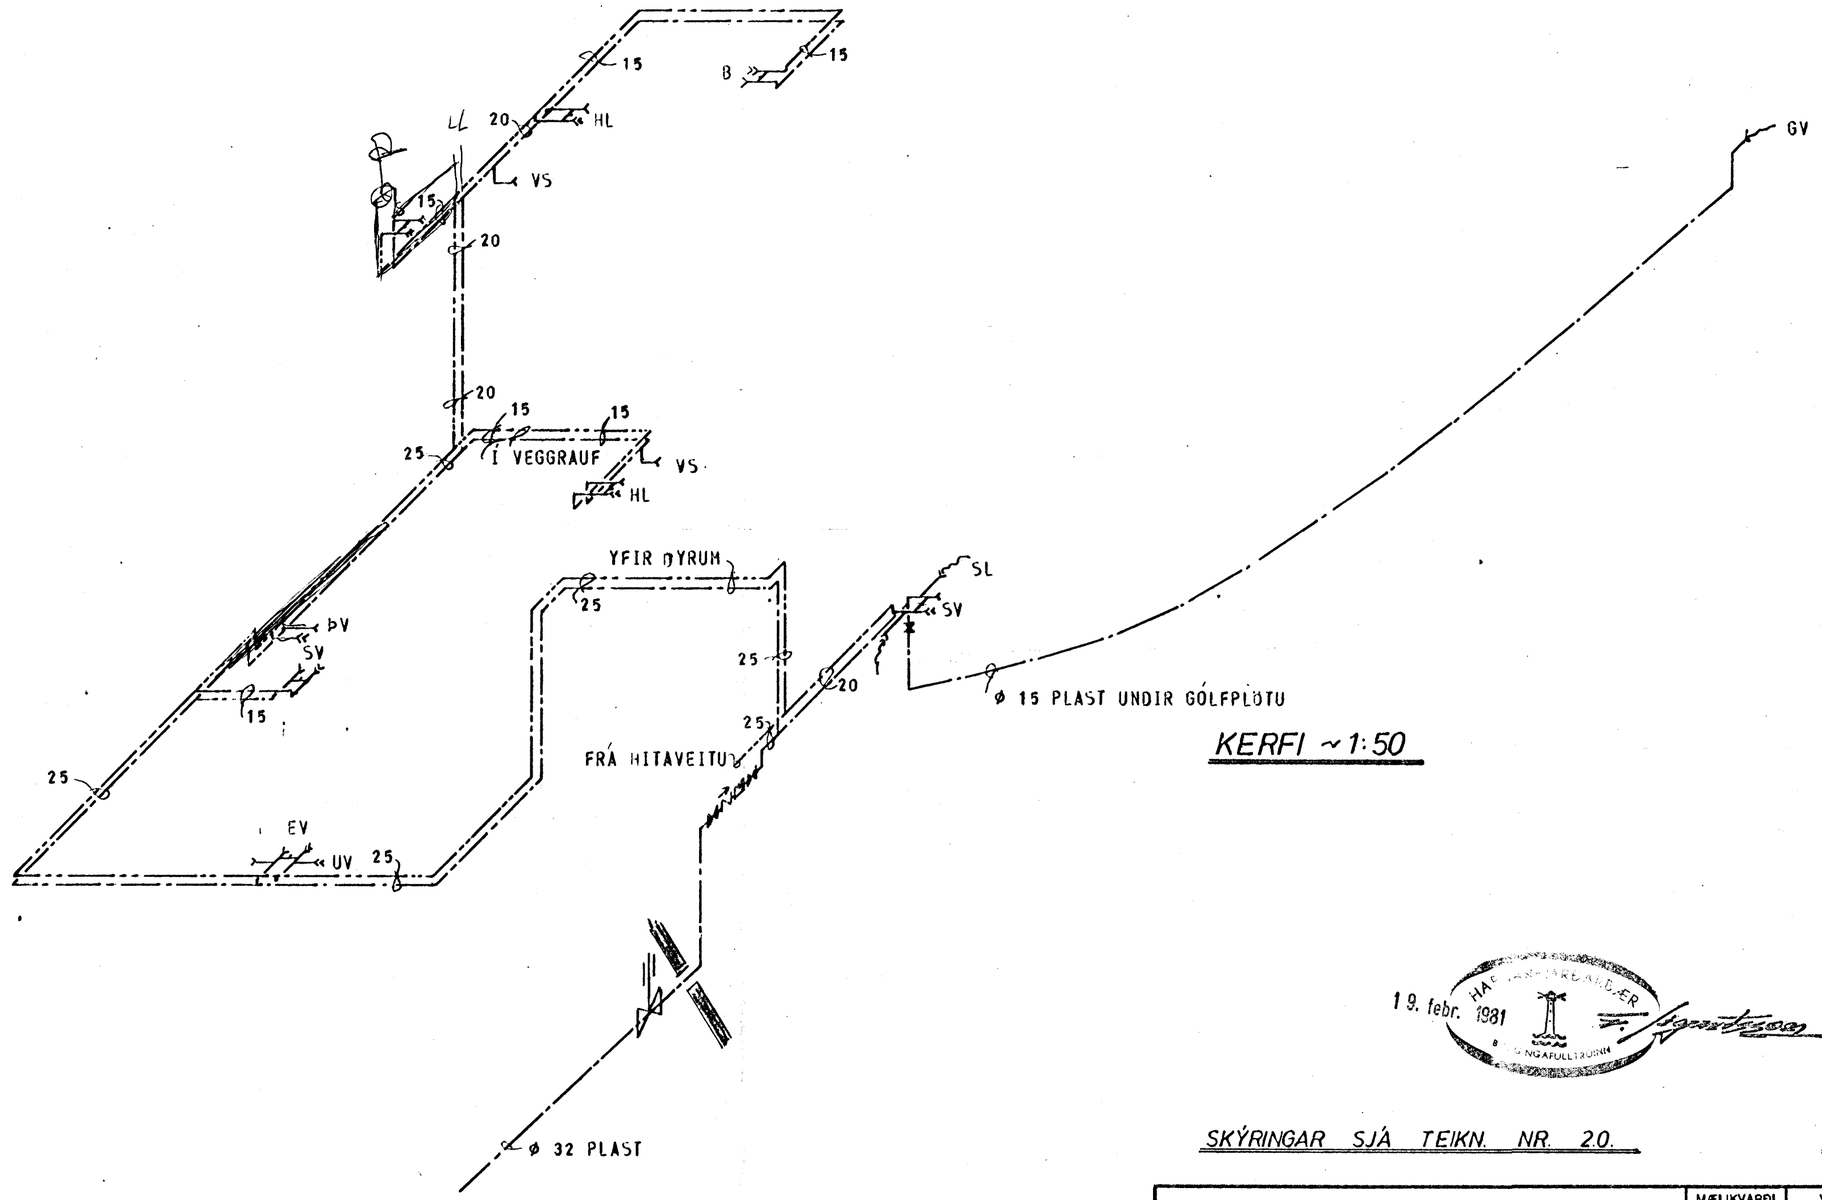

KERFI ~1:50

19. febr. 1981

SKÝRINGAR SJÁ TEIKN. NR. 20.

HÚS C II

TÚNHVAMMUR 6	MÆLIKVARÐI ~1:50	VERK 8001	TEIKN NR 24.
VATNSLÖGN – KERFI	Hannað: Teiknað:	Yfirfarið: Samþ:	DAGS JÚNÍ '80
JÓHANN GUNNAR BERGÞÓRSSON VERKFR MVFÍ STRANDGÖTU 11 — HAFNARFIRÐI — SÍMI 53315	BREYTT		