




GRUNNMYND - JARÐHÆÐ 1:50

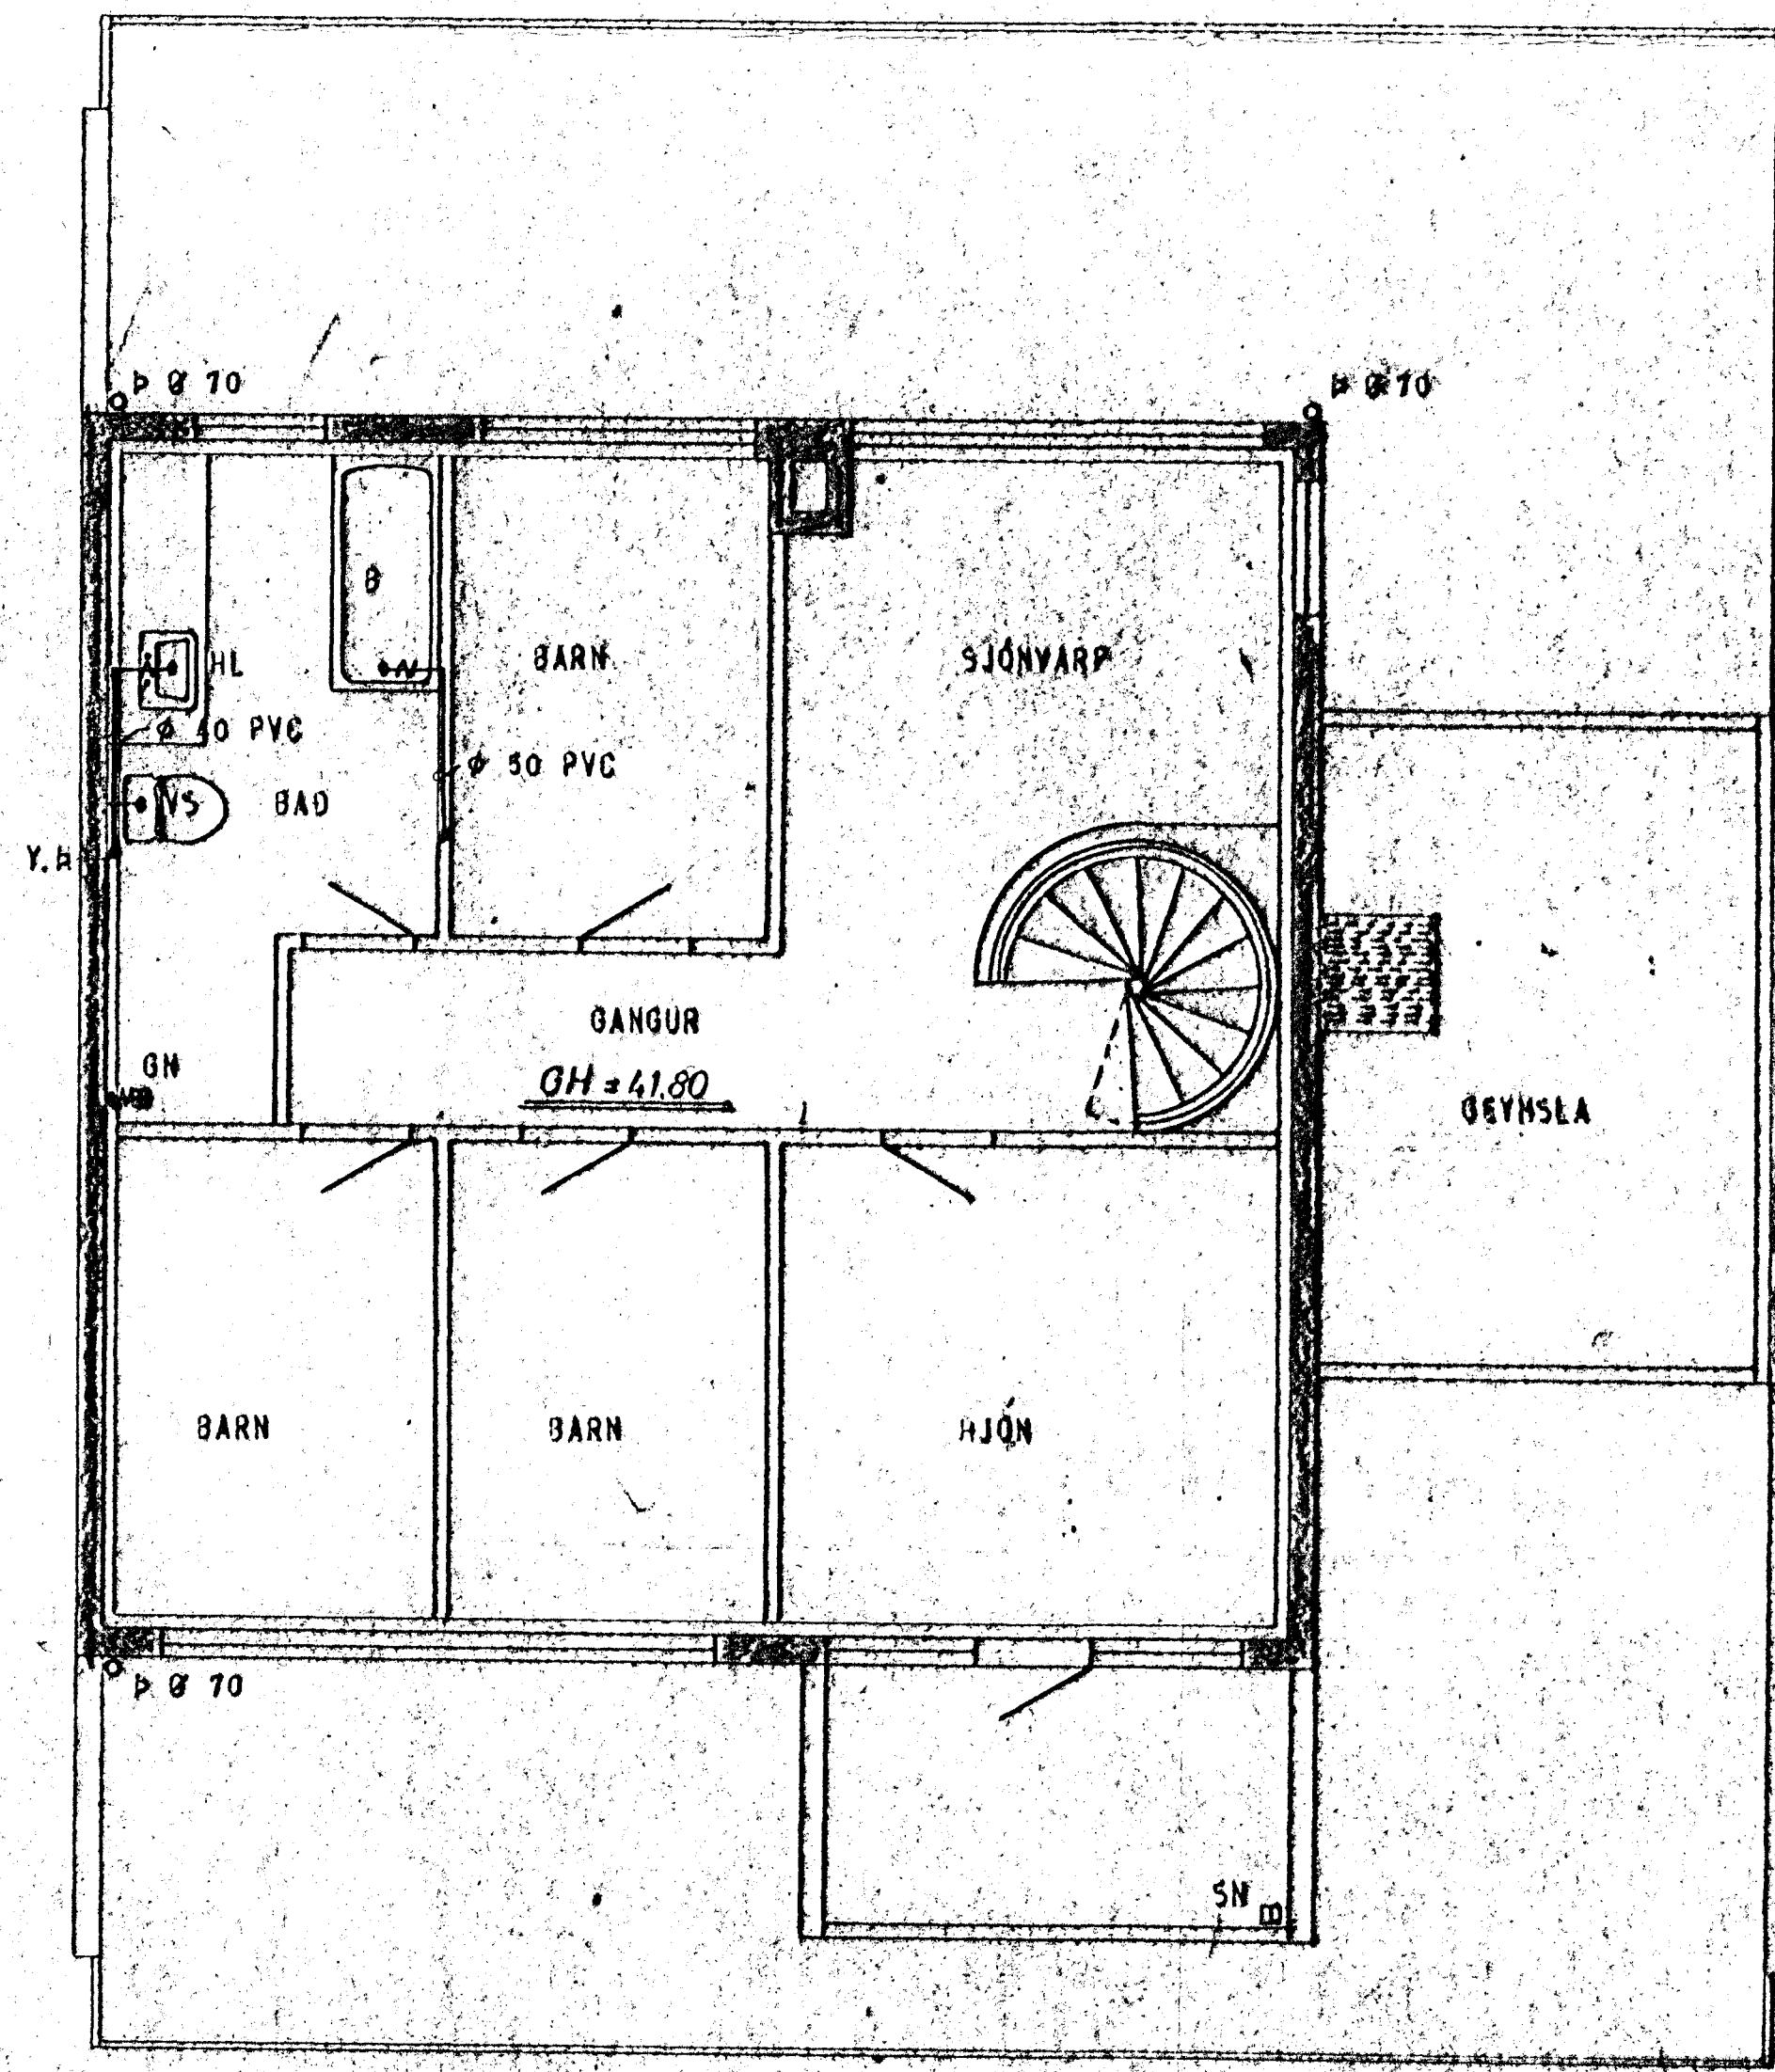

GRUNNMYND - FÍS 1:50

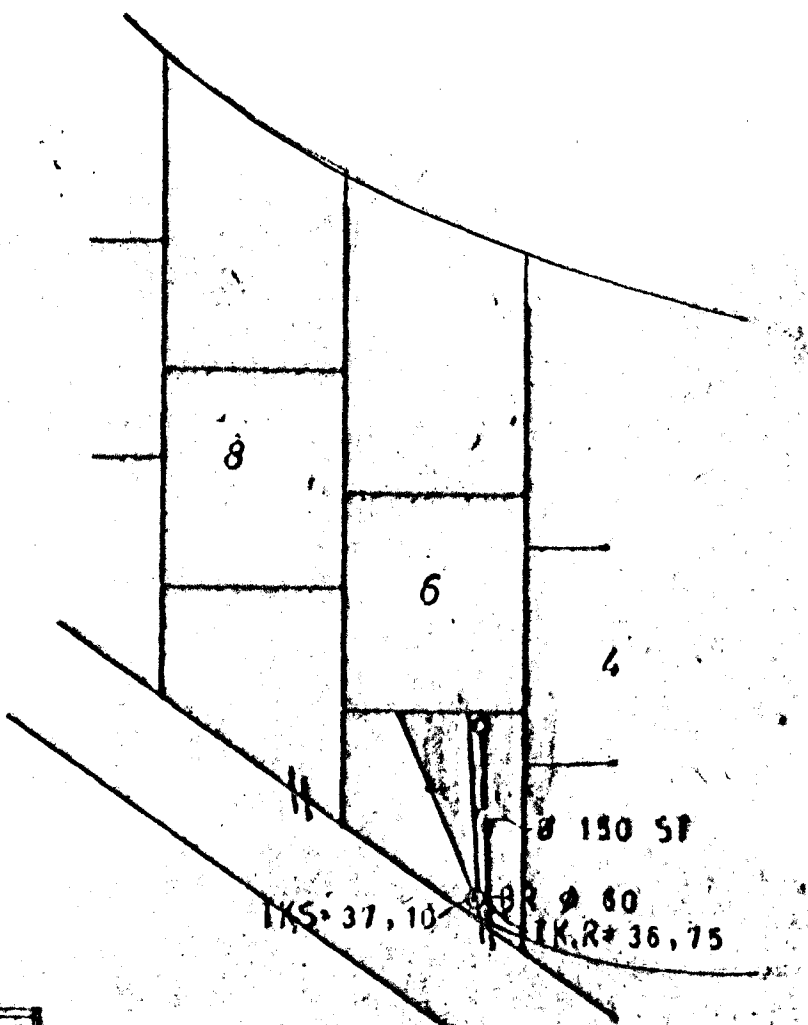

AFSTADA 1:500

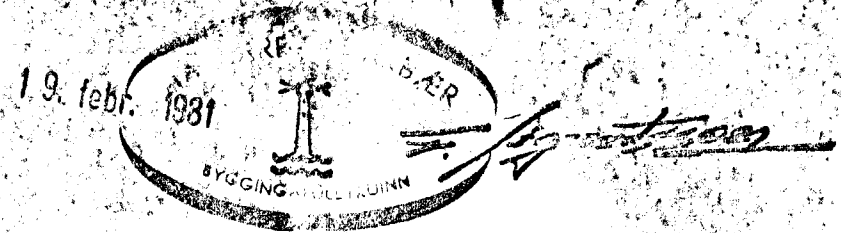

STAÐSETNING FRÆRENNISLÍSTAKJA 58 SAKKYFHT  
TEIKNINGU ARKITEKTS

SKÝRINGAR SÍÐA TEIKN. NR. 20 MÚS. 9. II.

|  |                             |                      |                      |
|--|-----------------------------|----------------------|----------------------|
| TÚNHVAMMUR 6   | WELIYVANDI<br>1:500<br>1:50 | VERM<br>8001         | TEIKN. NR.<br>21     |
| FRÆRENNISLÍSLÖGN - GRUNNMYND   | Staðsetning<br>1:500        | Staðsetning<br>1:500 | Staðsetning<br>1:500 |
| JÓHANN GUNNAR BERGPÓRSSON VERKFR. M.V.F.<br>STRANDGÖTU 11 - HAFNARFIRÐI - SÍMI 53315 | Staðsetning                 |                      |                      |