




GRUNNMYND - JARÐHÆÐ 1:50

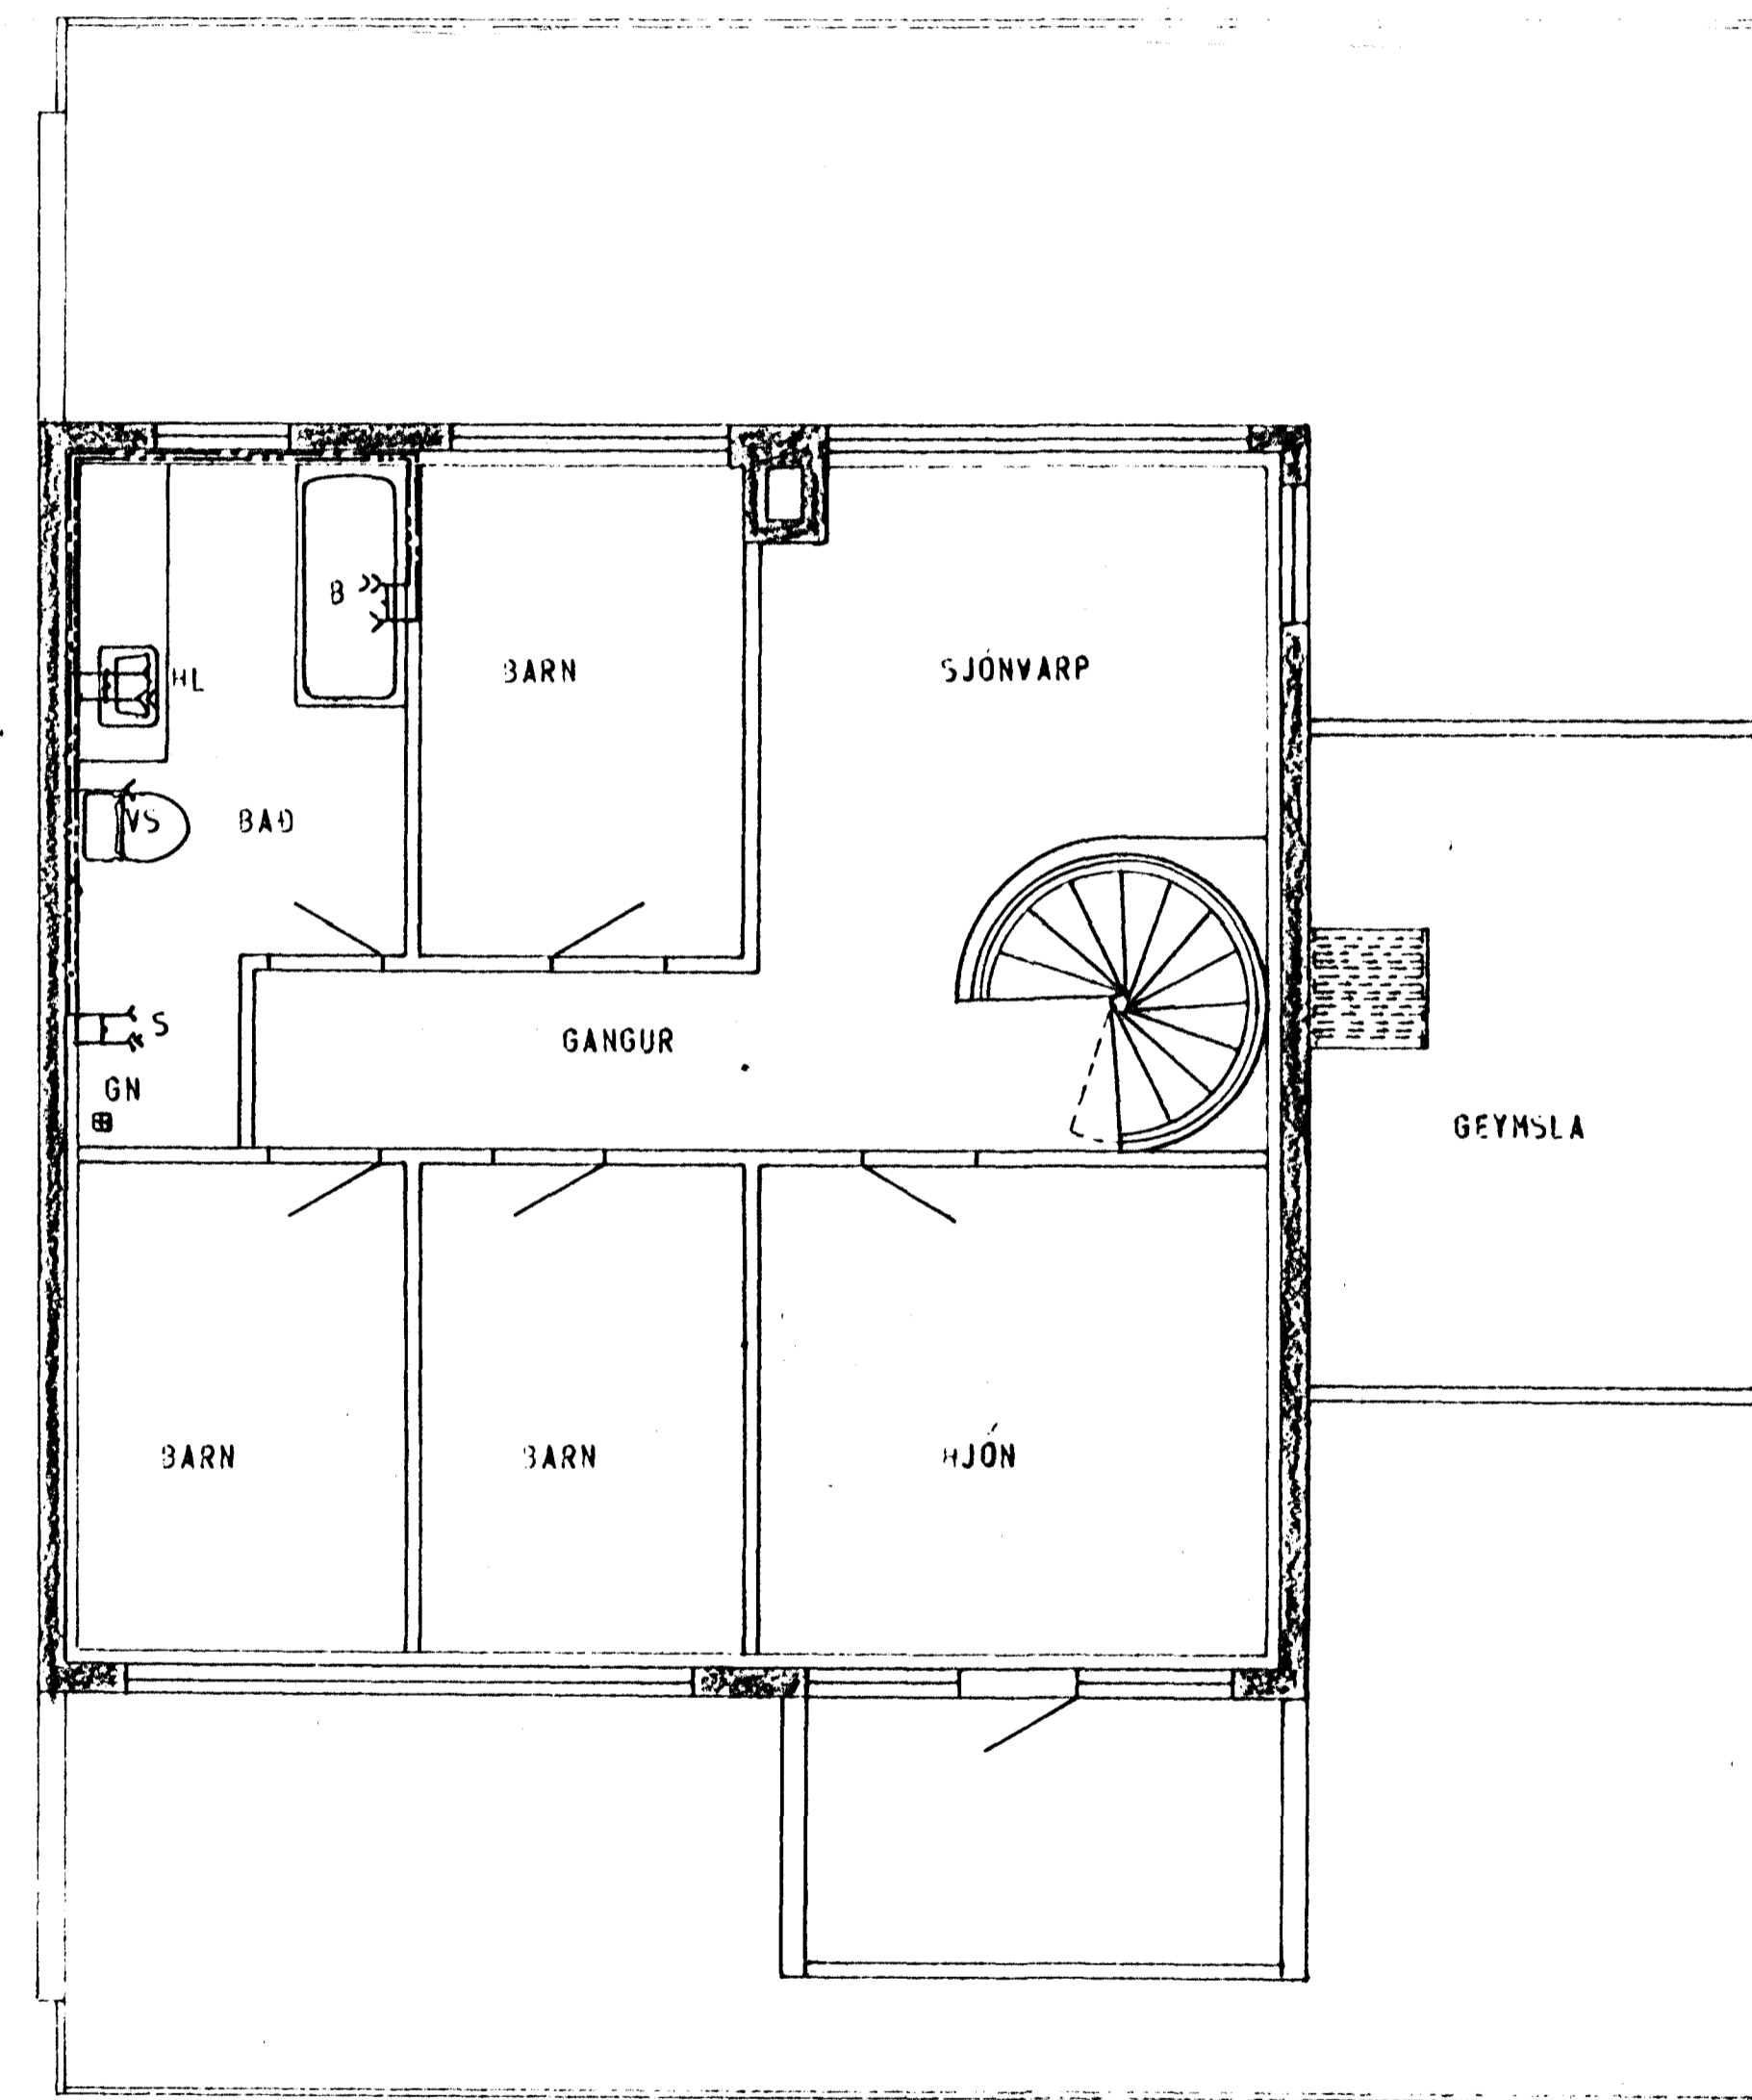

GRUNNMYND - RIS 1:50

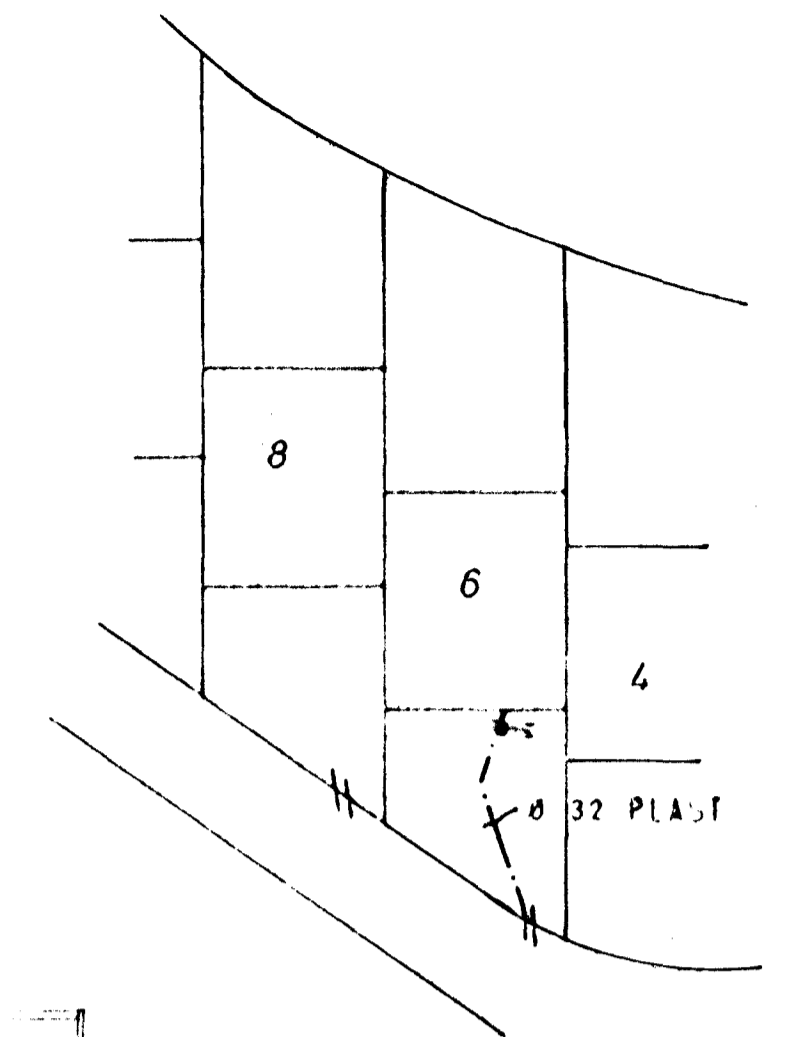

AFSTAÐA 1:500

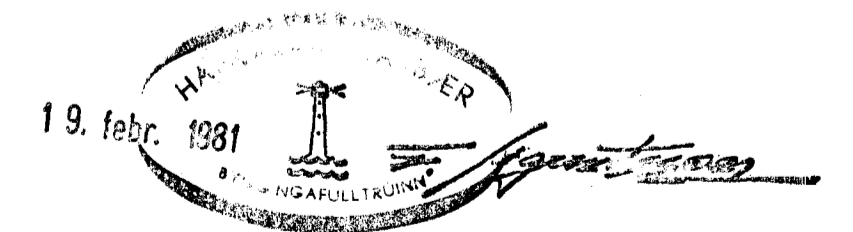

SKÝRINGAR SJÁ TEIKN NR. 20.

HÚS C II

TÚNHVAMMUR 6,	MÆLIKVARDI 1:500 1:50	VERK 8001	TEIKN NR 23.
VATNSLÖGN - GRUNNMYND	Hannað: / Teiknað: 87	Yfirleitað: / Samþ: 88	DAGS JÚN. 80
JÓHANN GUNNAR BERGÞÓRSSON VERKFR M.V.F.I. STRANDGÖTU 11 - HAFNARFIRÐI - SÍMI 53315	BREYTT		