Samþykkt á fundi bygginga-
nefndar þ. 20/2 11/6 19 80
BYGGINGAFULLTRÚI N
Í HAFNARFIRÐI

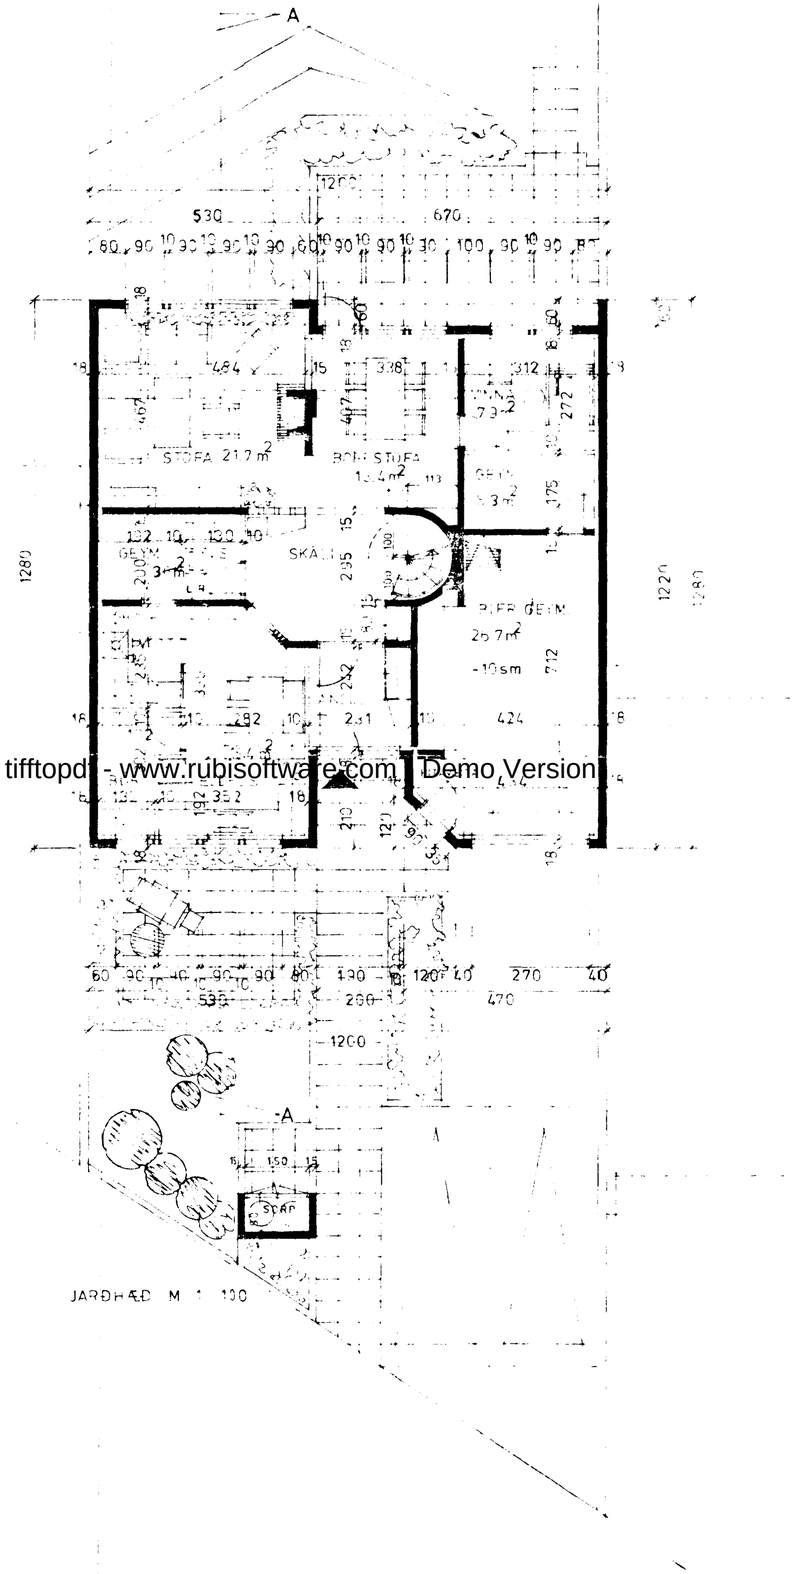

JARÐHÆÐ M 1 : 100

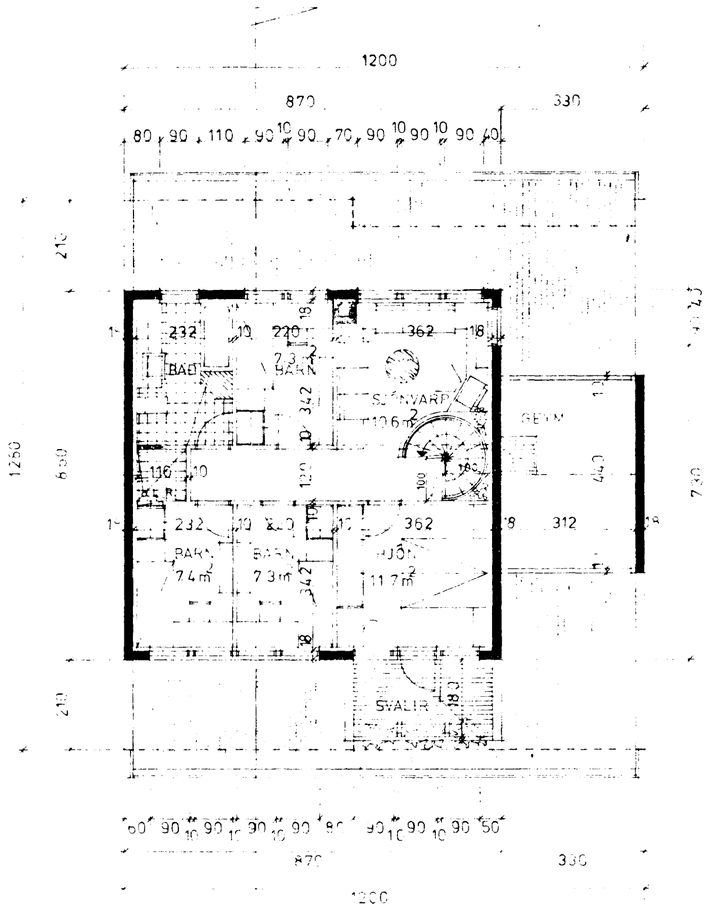

RIS M 1 : 100

BRÚTTO

JARÐHÆÐ

ÍBÚÐ	106.5 m²
BIFRG/GEYMSLA	38.2 m²
RIS	144.7 m²
RÚMMÁL	698.5 m³

KÓLNUNARTOLUR SÉU
SAMKV ÍSL ST 56

NETTO : 143.4 m²

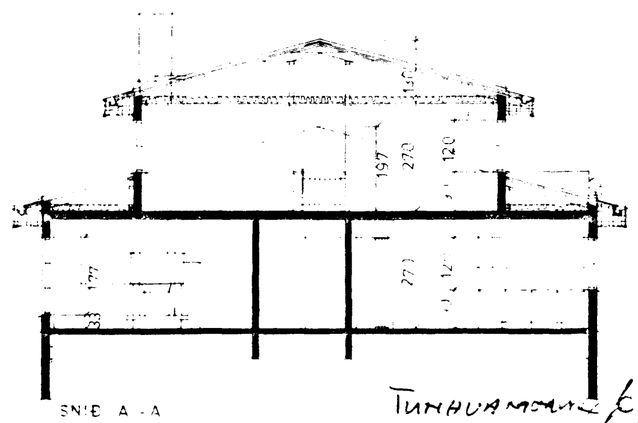

SNIÐ A - A

TUNHVAMMUR

C. II.

tifftopdf - www.rubisoftware.com - Demo Version

LITLA TEIKN STOFAN AUSTURGÖTU 12 HAFNARFIRÐI SÍMI 53770 ÓLI PÓRÐARSON ARKFAÍ LOVÍSA CHRISTIANSEN INNANHARK TEIKN MAÍ 1980 GRUNNM OG SNIÐ M 1 : 100 RAÐHÚS VIÐ TUNHVAMM