



GRUNNMYND - HÆÐAR 1:50

Ø 32 PLAST Í SKURÐI MEG FRÆRENSLISLÖGN

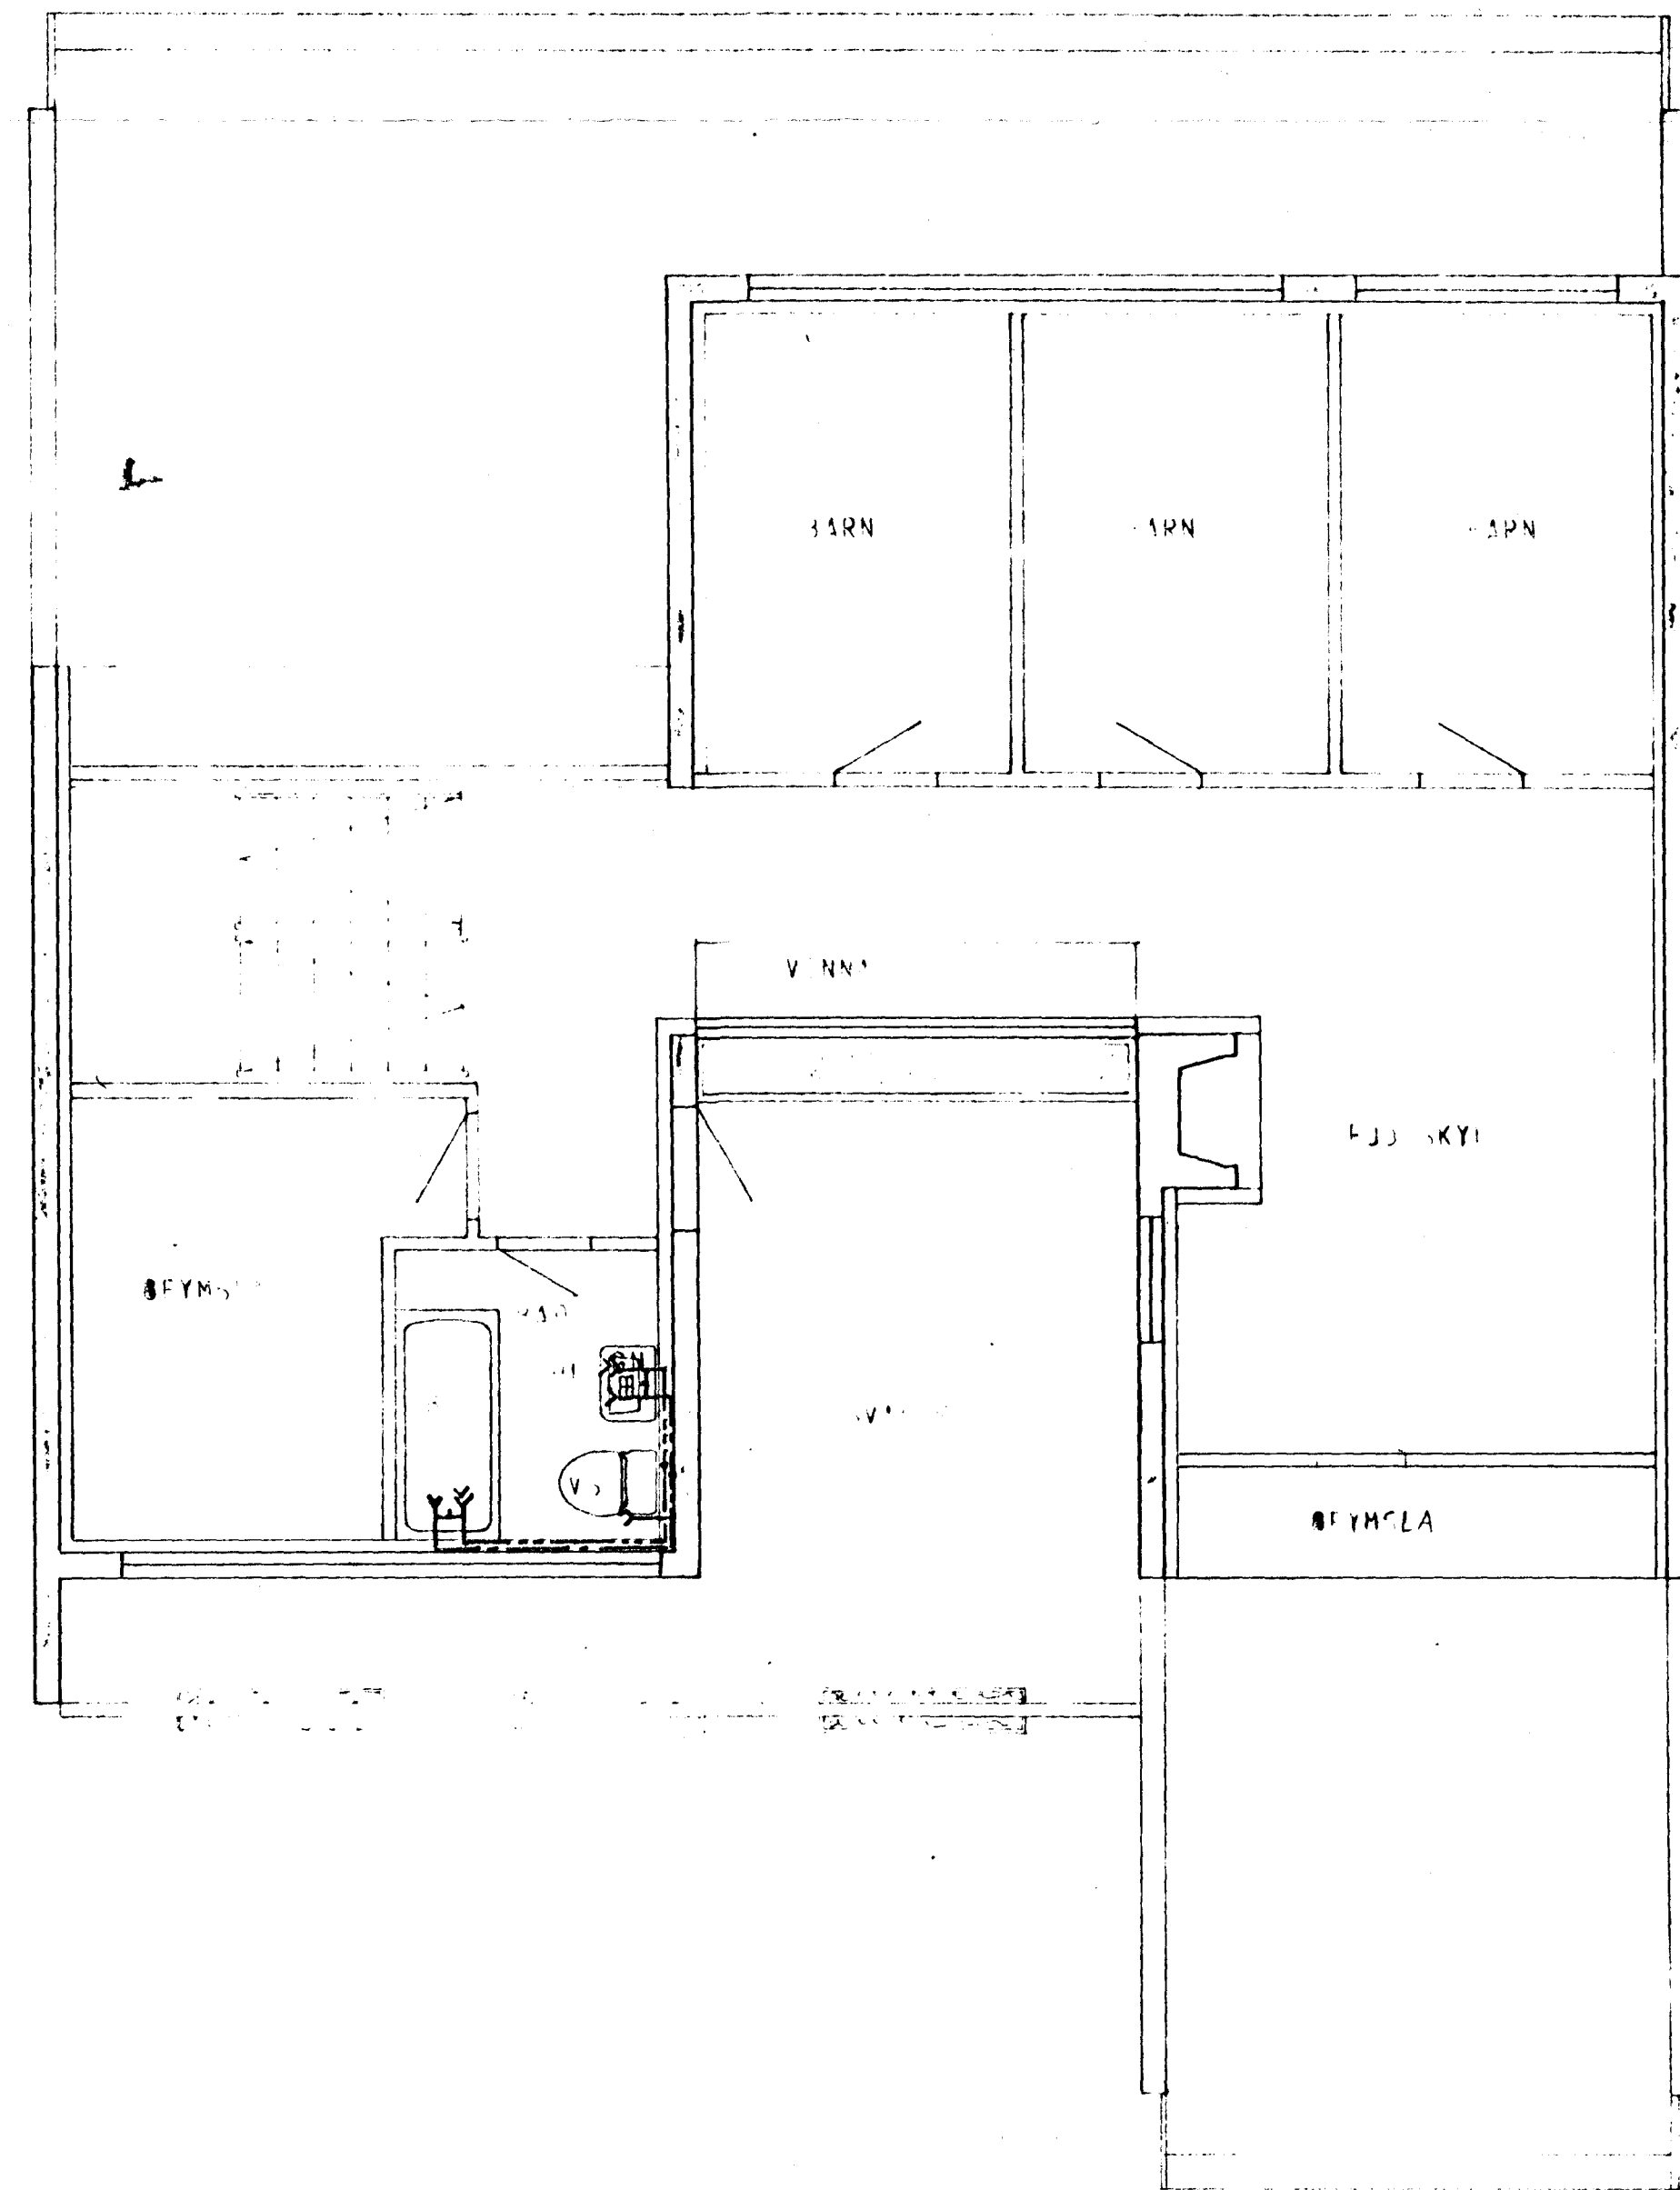

GRUNNMYND - RIS 1:50

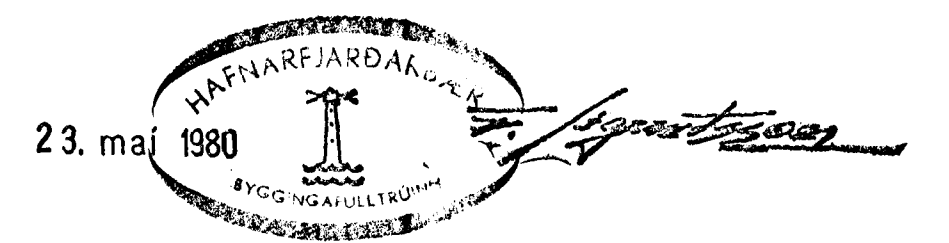

SKÝRINGAR SJÁ TEIKN NR 20

HÚS D.

TÚNHVAMMUR 7	MÁL KAUF 1:50	VERK 8001	TEIKN NR 23
VATNSLÖGN - GRUNNMYND	BYGGINGAVERKFRÆÐINGAR BQ	VERKFRÆÐINGAR Sarré 30	TEIKN MA 80
JÓHANN GUNNAR BERGÞORSSON VERKFR. MVFI	BYGGINGAVERKFRÆÐINGAR	VERKFRÆÐINGAR	TEIKN