



AFSTAÐA 1:500

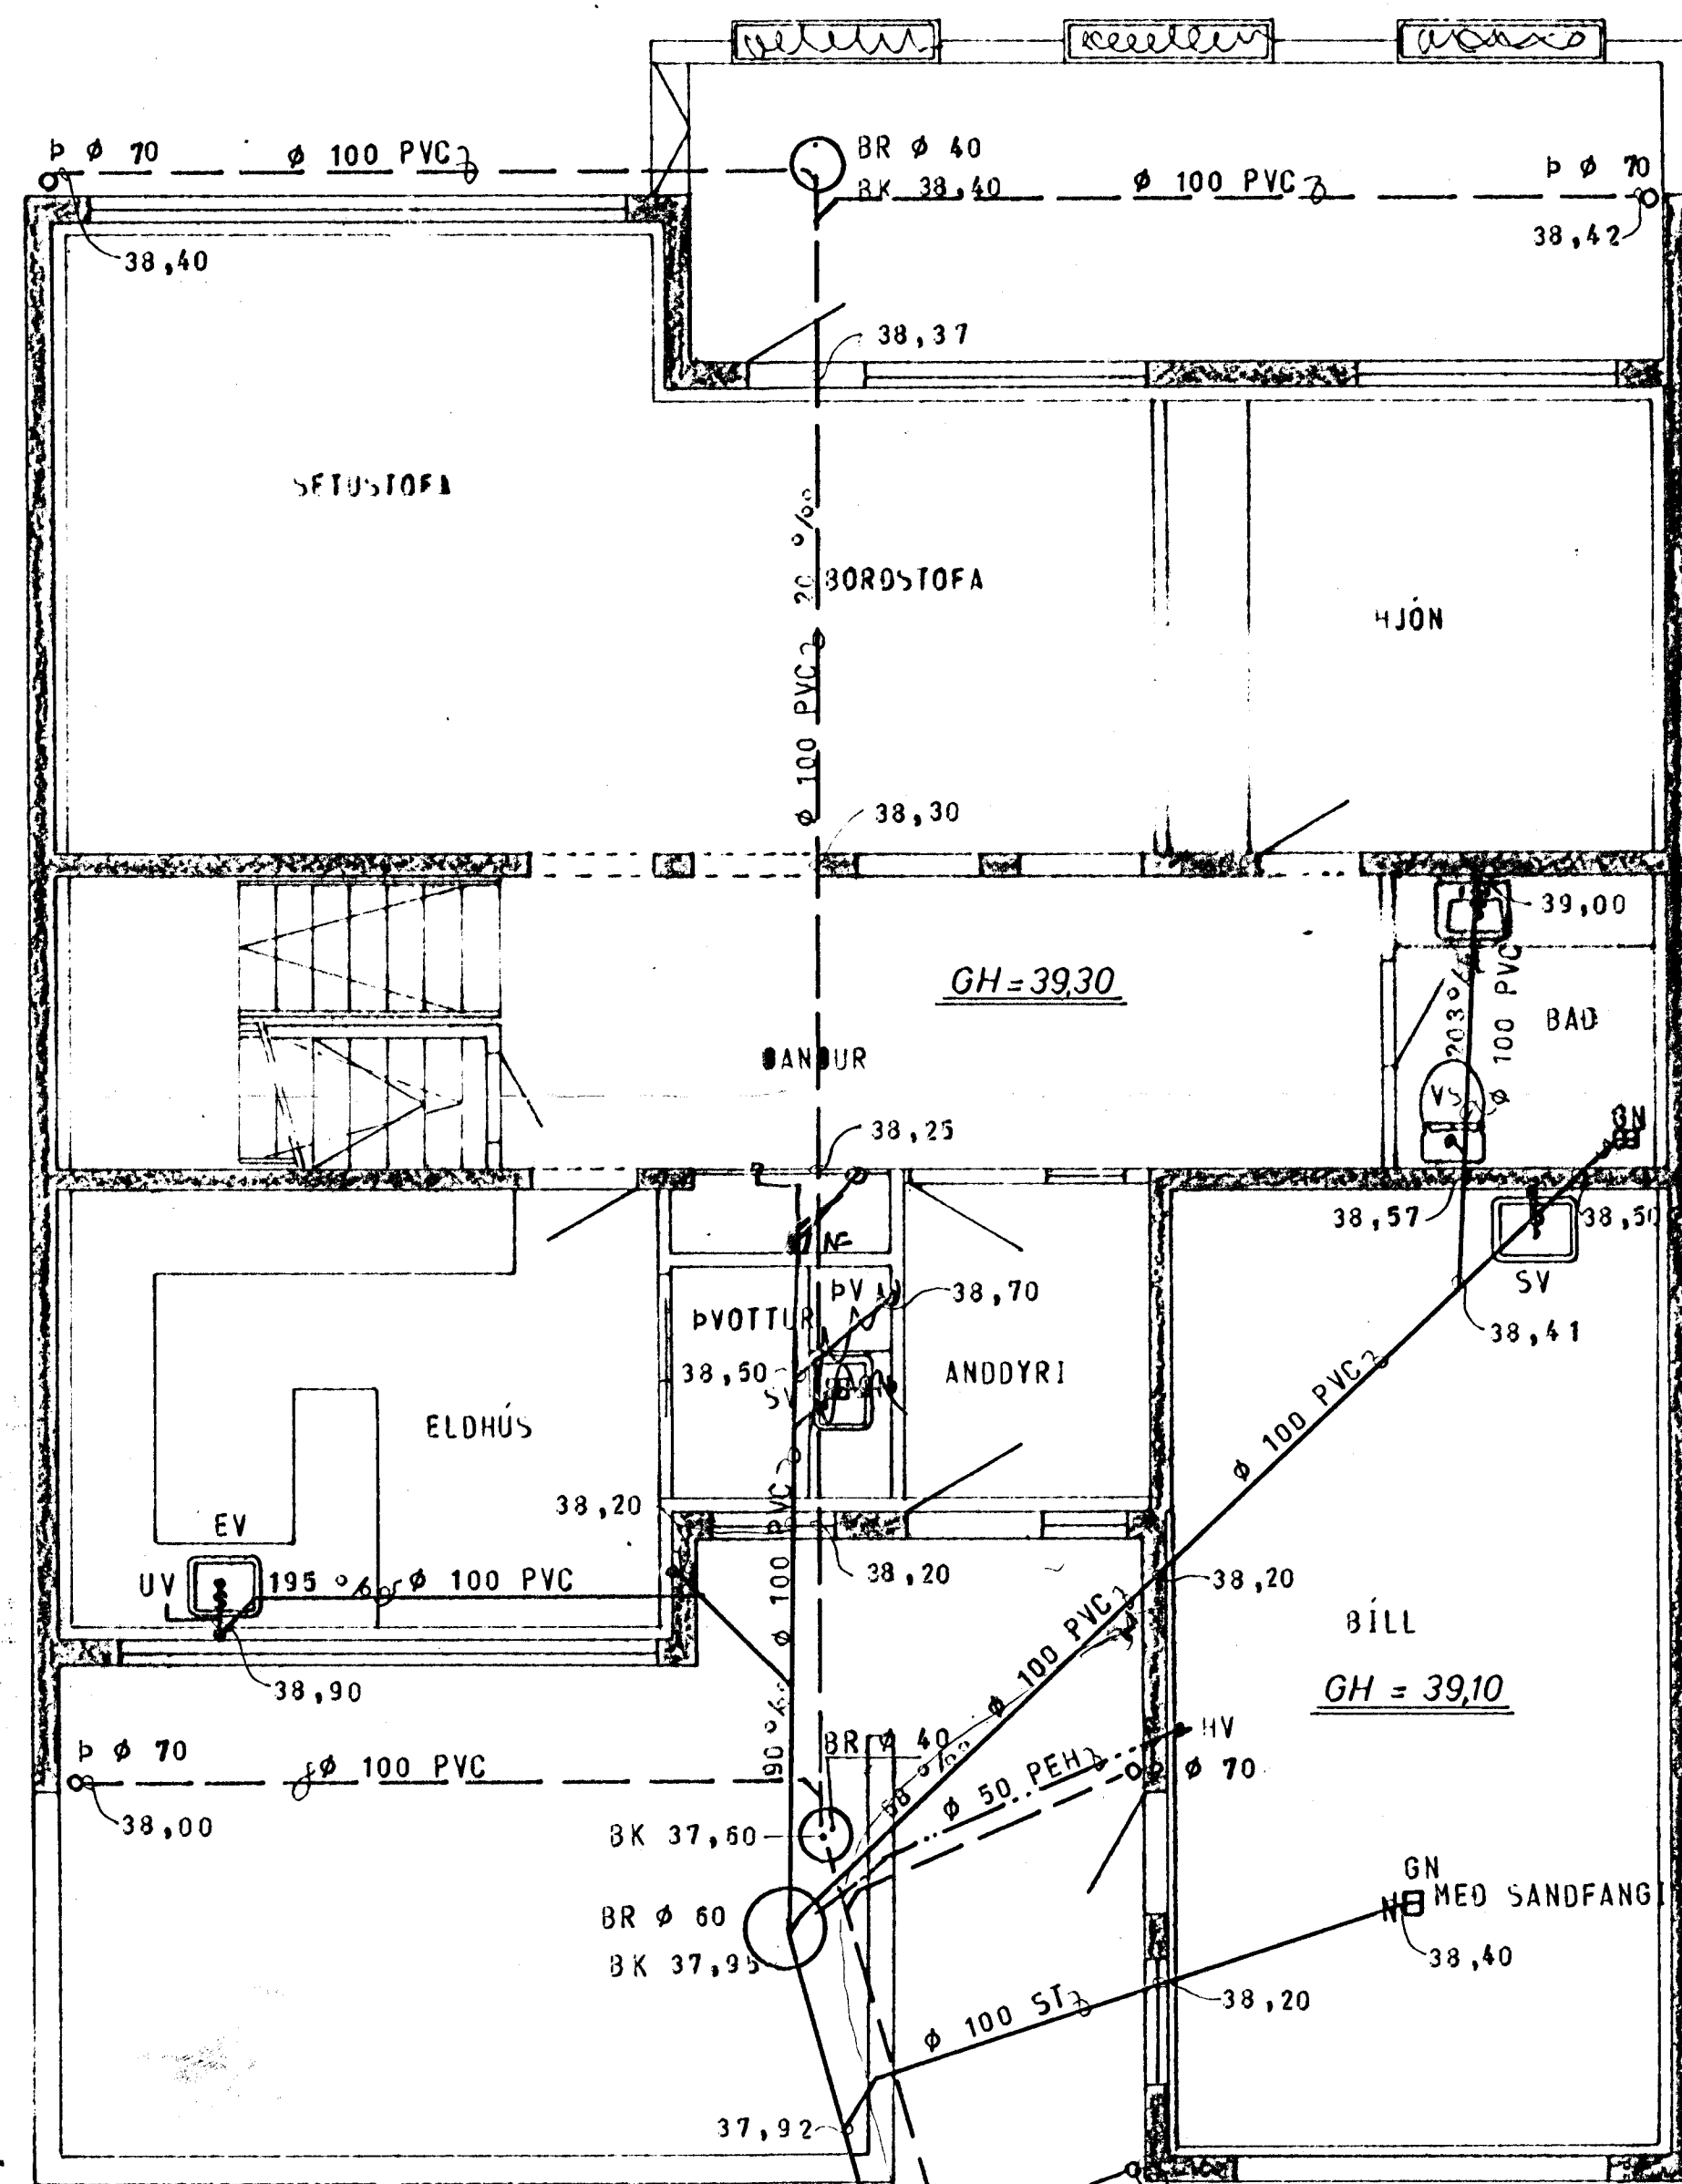

GRUNNMYND - HÆÐAR 1:50

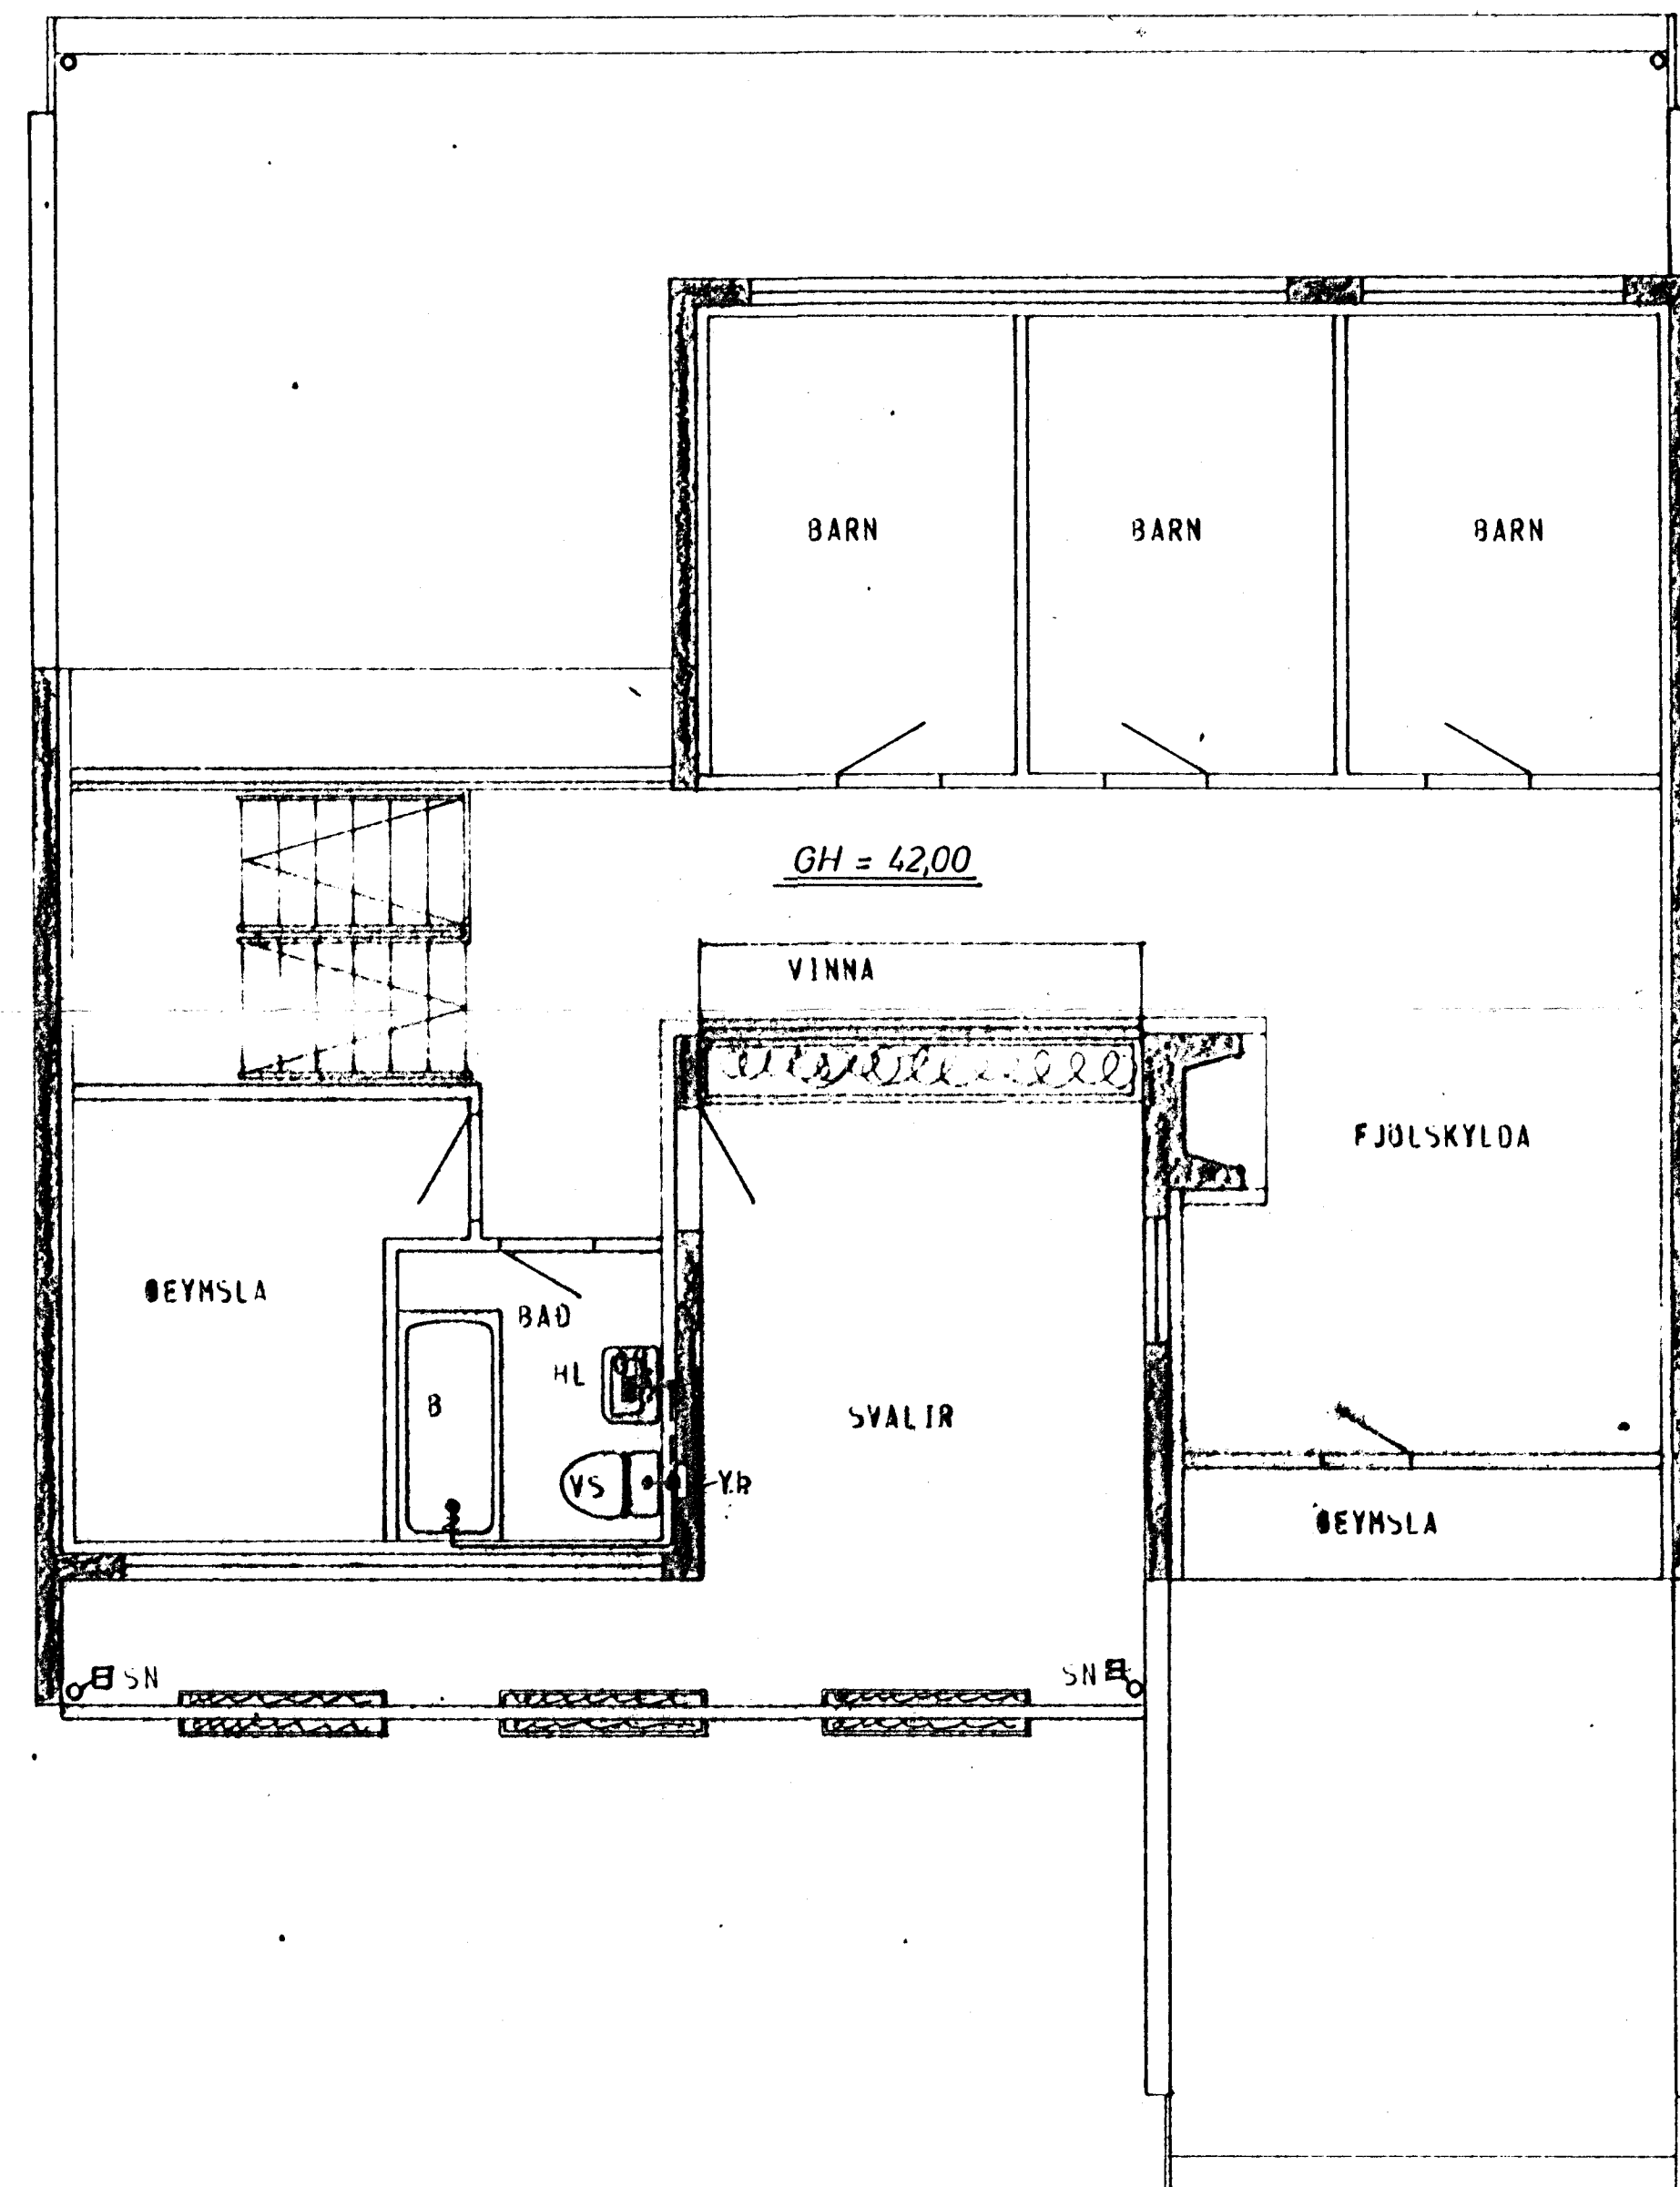

GRUNNMYND - RIS 1:50

STAÐSEFNING FRÆRENNISLISTAKJA SE SAMKVAMT
TEIKNINGU ARKITEKTS.

11. ág. 1980

SKÝRINGAR SJÁ TEIKN. NR. 20.

HÚS D.

TÚNHVAMMUR 7	MÆLIKVARÐI 1:50	VERK 8001	TEIKN NR 21.
FRÆRENNISLÖGN - GRUNNMYND	Hannað Teiknað	Virkað Samb.	DAGS MAI '80
JÓHANN GUNNAR BERGPÓRSSON - VERKFR. MVFI	BREYTT 1/9 '80		
STRANDGÖTU 11 - HAFNARFIRÐI - Sími 53315			

TK. S = 37,65
TK. R = 37,30

3. hóv. 20. Jún. 80