


Samþykkt á fundi bygginga-  
nefndar þ. 20.12.1980  
BYGGINGAFULLTRÚIN  
HAFNARFIRDI  
J. L. Steinarð.


Ganga skal frá ornu  
eftir það í samráði við  
stökkvildisgjóra

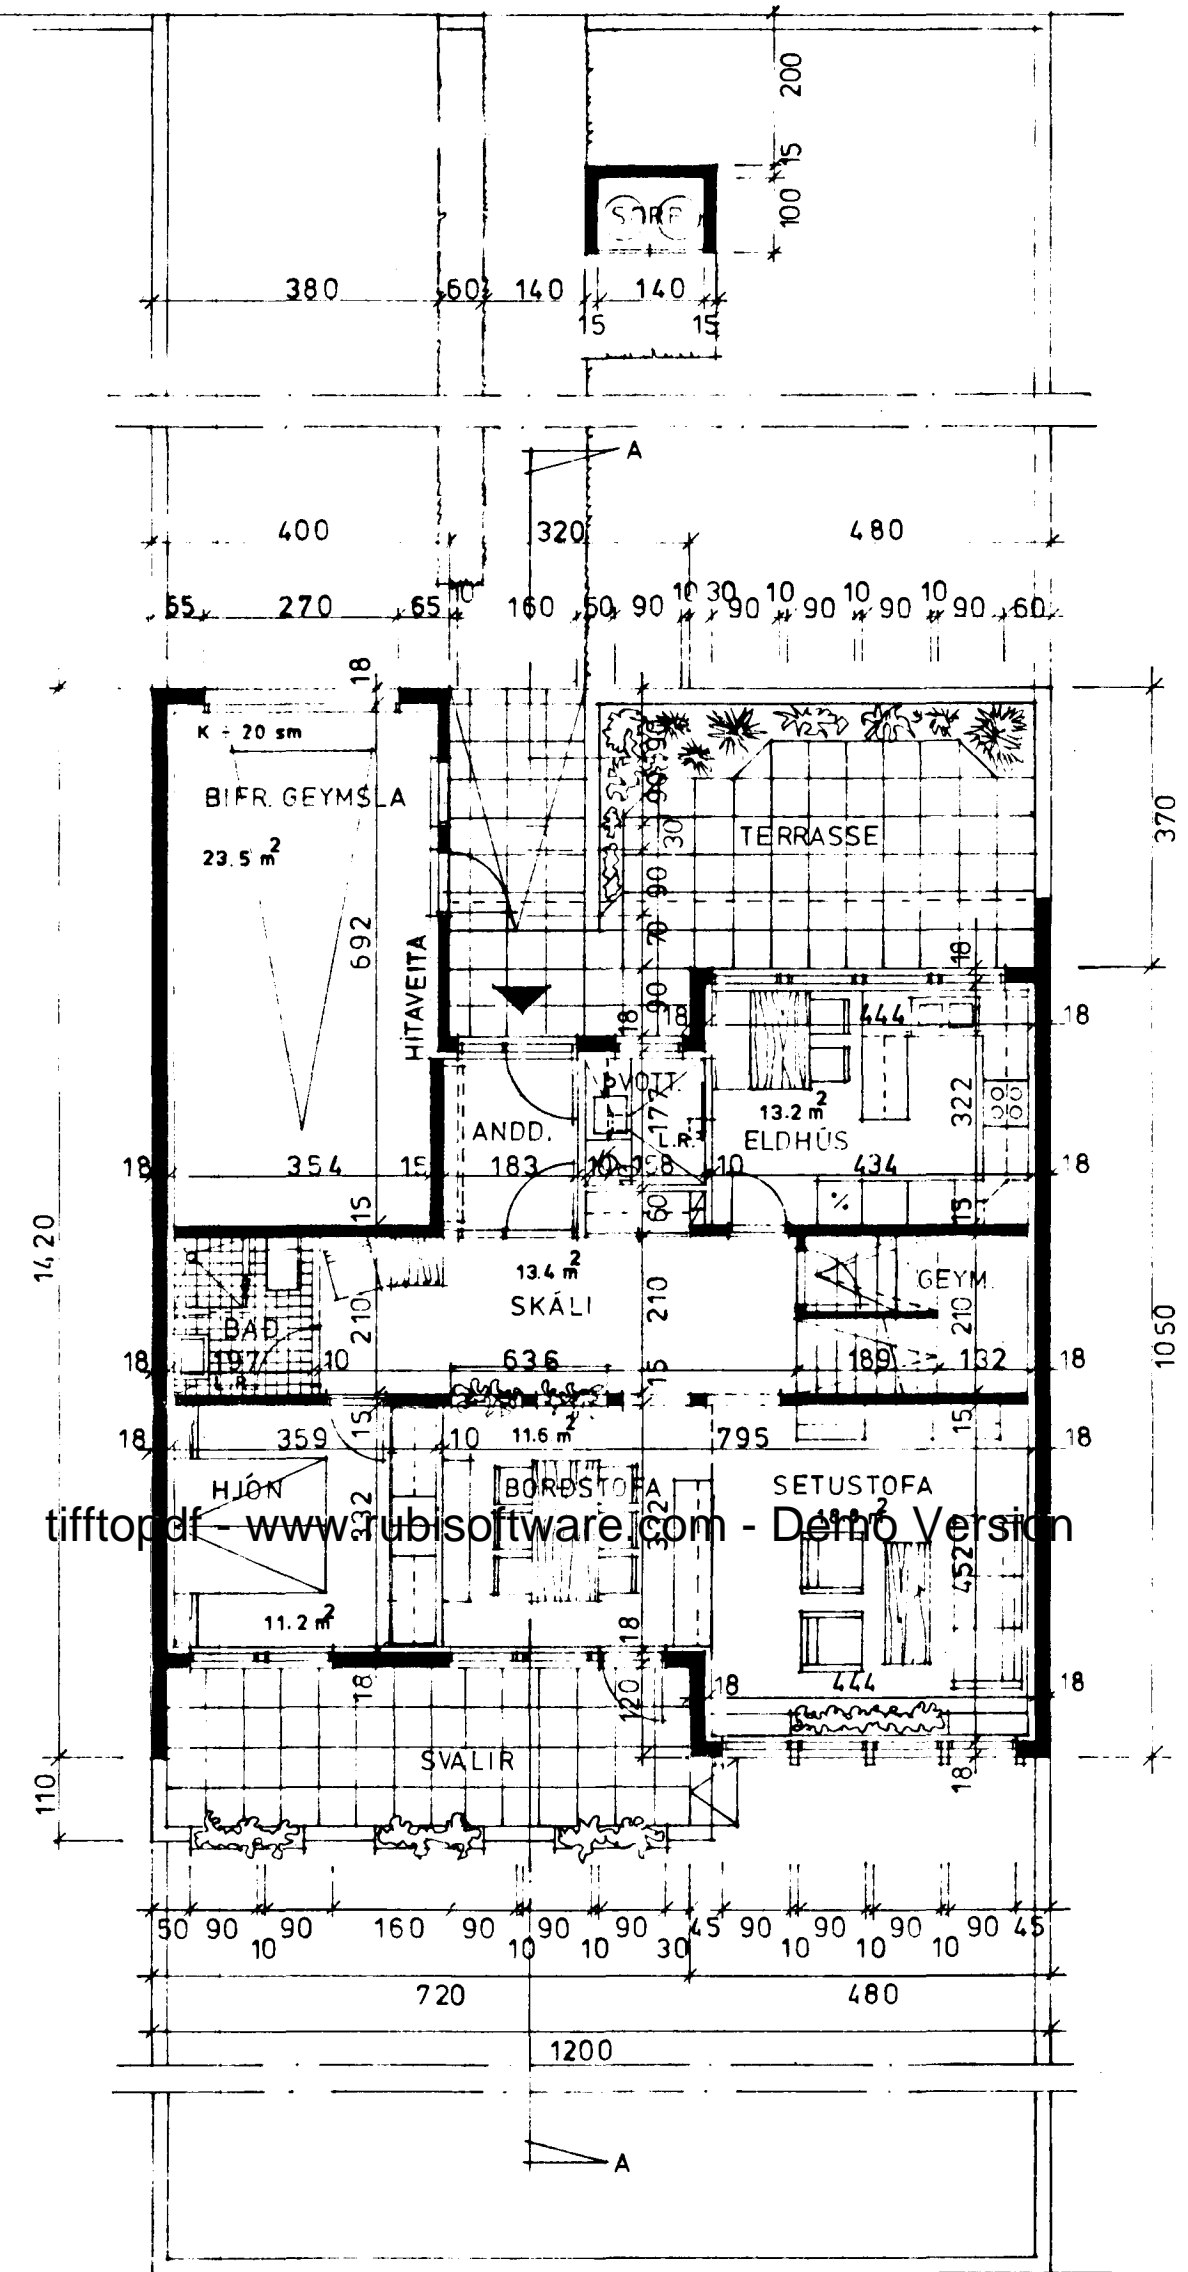


GRUNNMYND HÆÐAR M. 1:100

KÖLNUNARTÖLUR SÉJ  
SAMKV. ÍSL. ST. 66.

<b>BRÚTTÓ:</b>	<b>NETTÓ:</b>
1. HÆÐ: 101. m <sup>2</sup>	1. HÆÐ: 82.0 m <sup>2</sup>
RIS: 97.5 m <sup>2</sup>	RIS: 55.6 m <sup>2</sup>
BÍFRG: 28.3 m <sup>2</sup>	137.6 m <sup>2</sup>
RÚMMÁL: 625.4 m <sup>3</sup>	

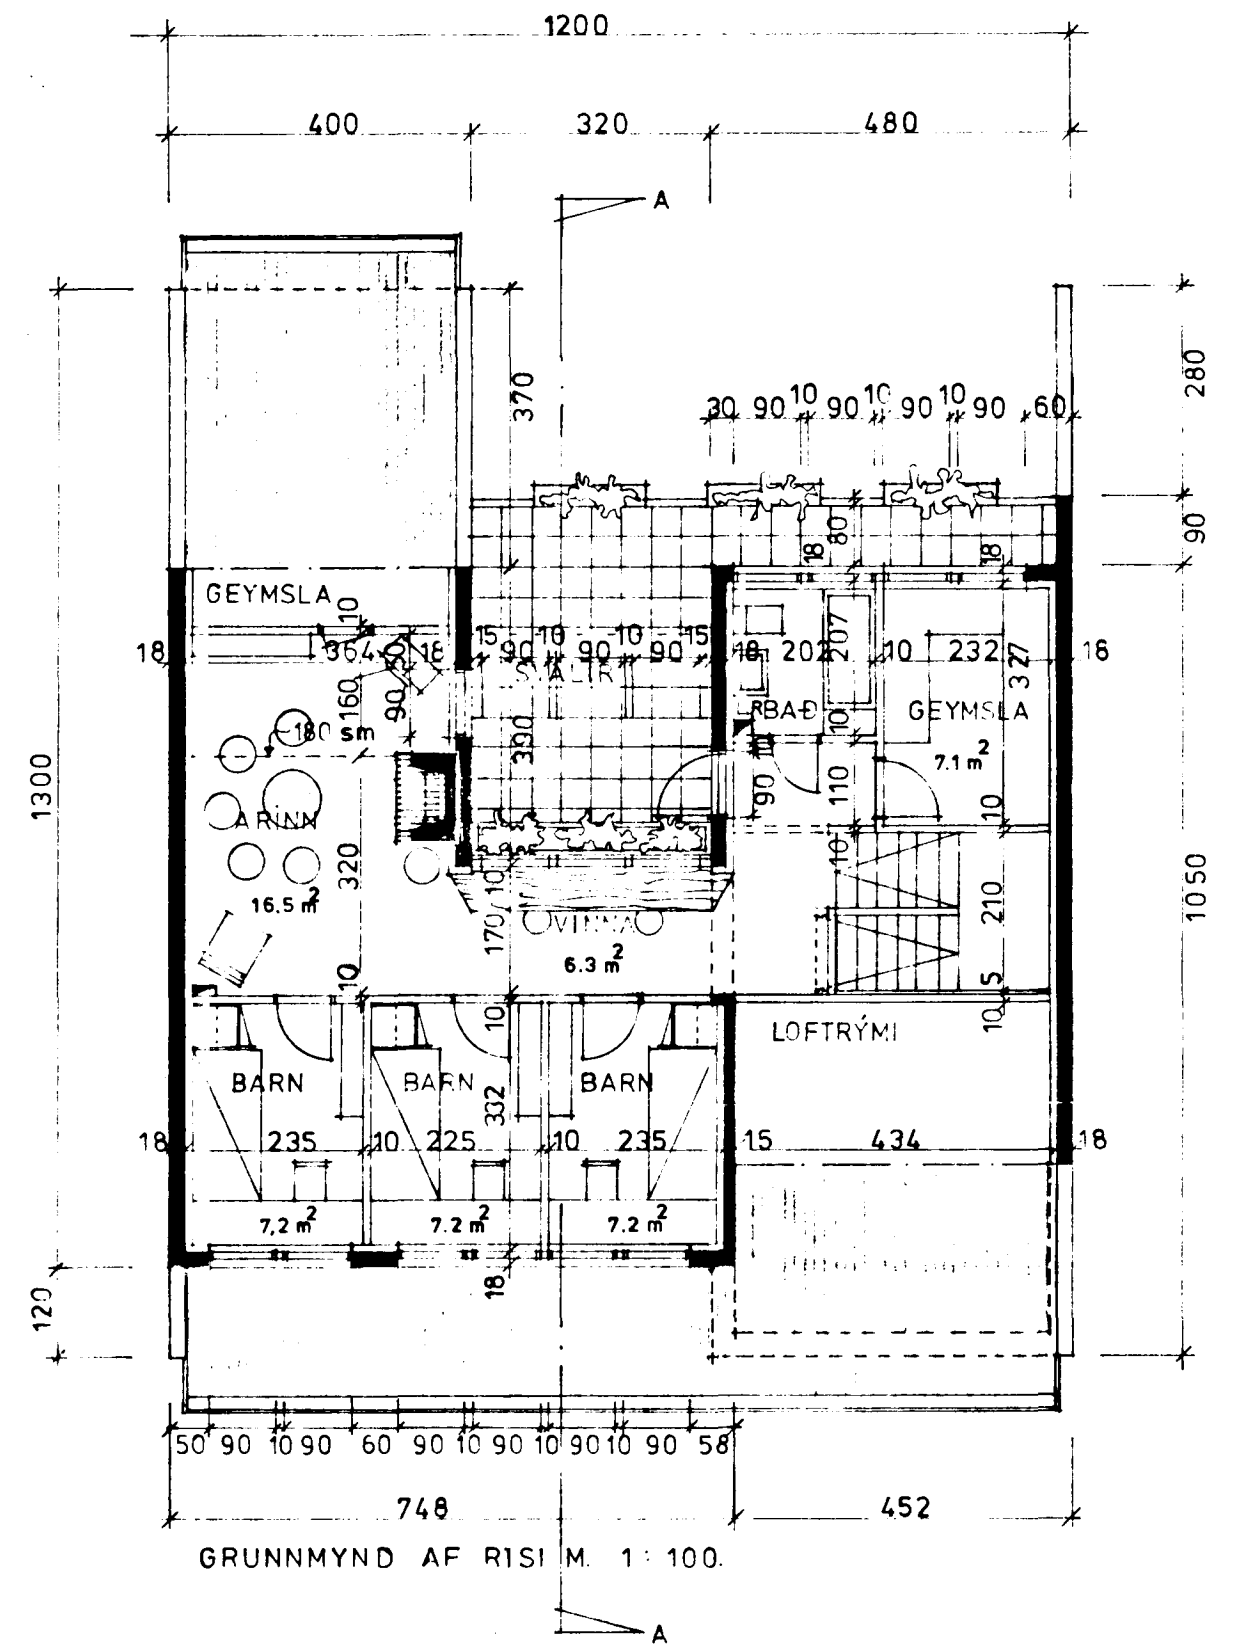

GRUNNMYND AF RISI M. 1:100

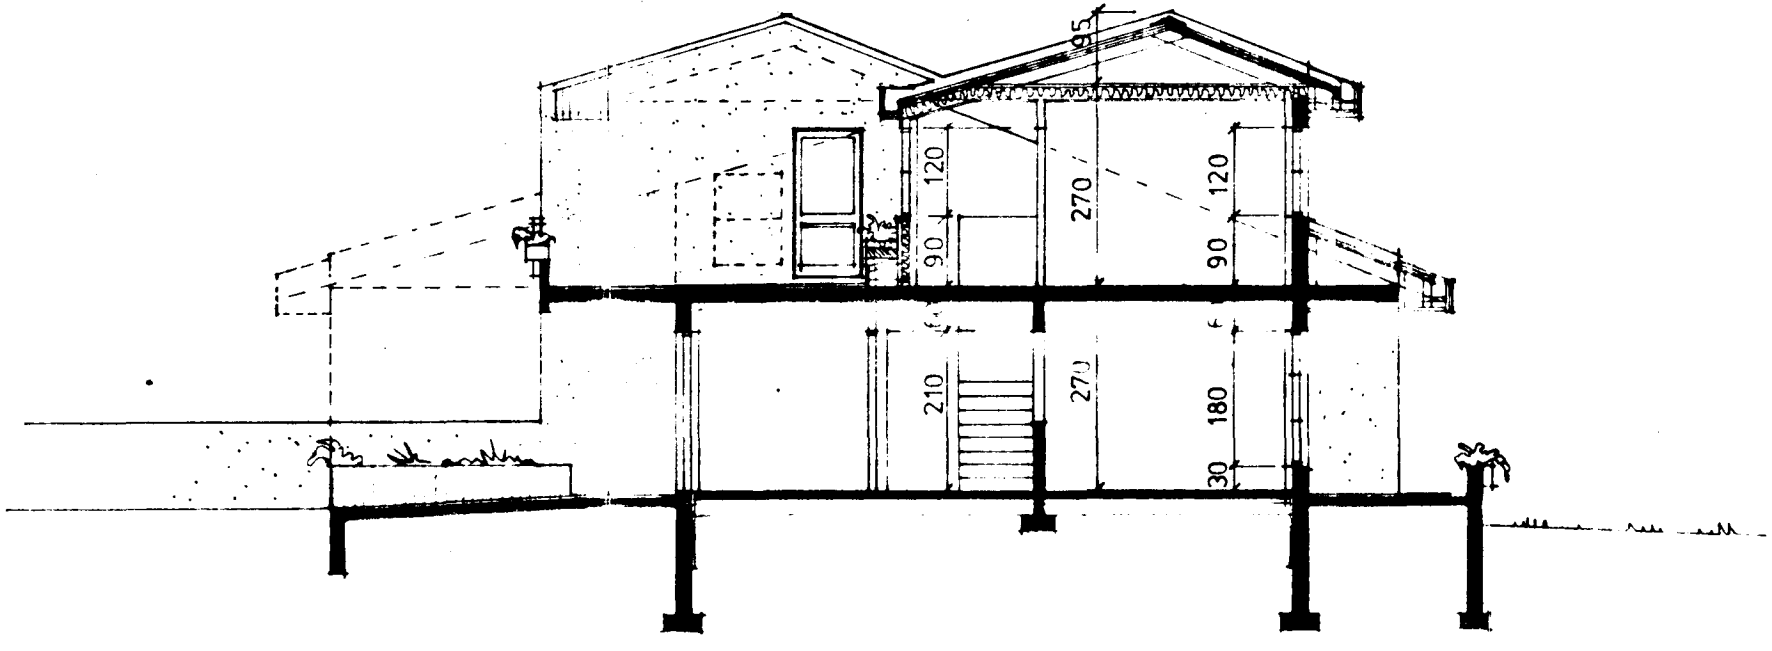

SNIÐ A-A M. 1:100

*Óli Þórðarson*

