




GRUNNMYND - JARÐHÆÐ 1:50

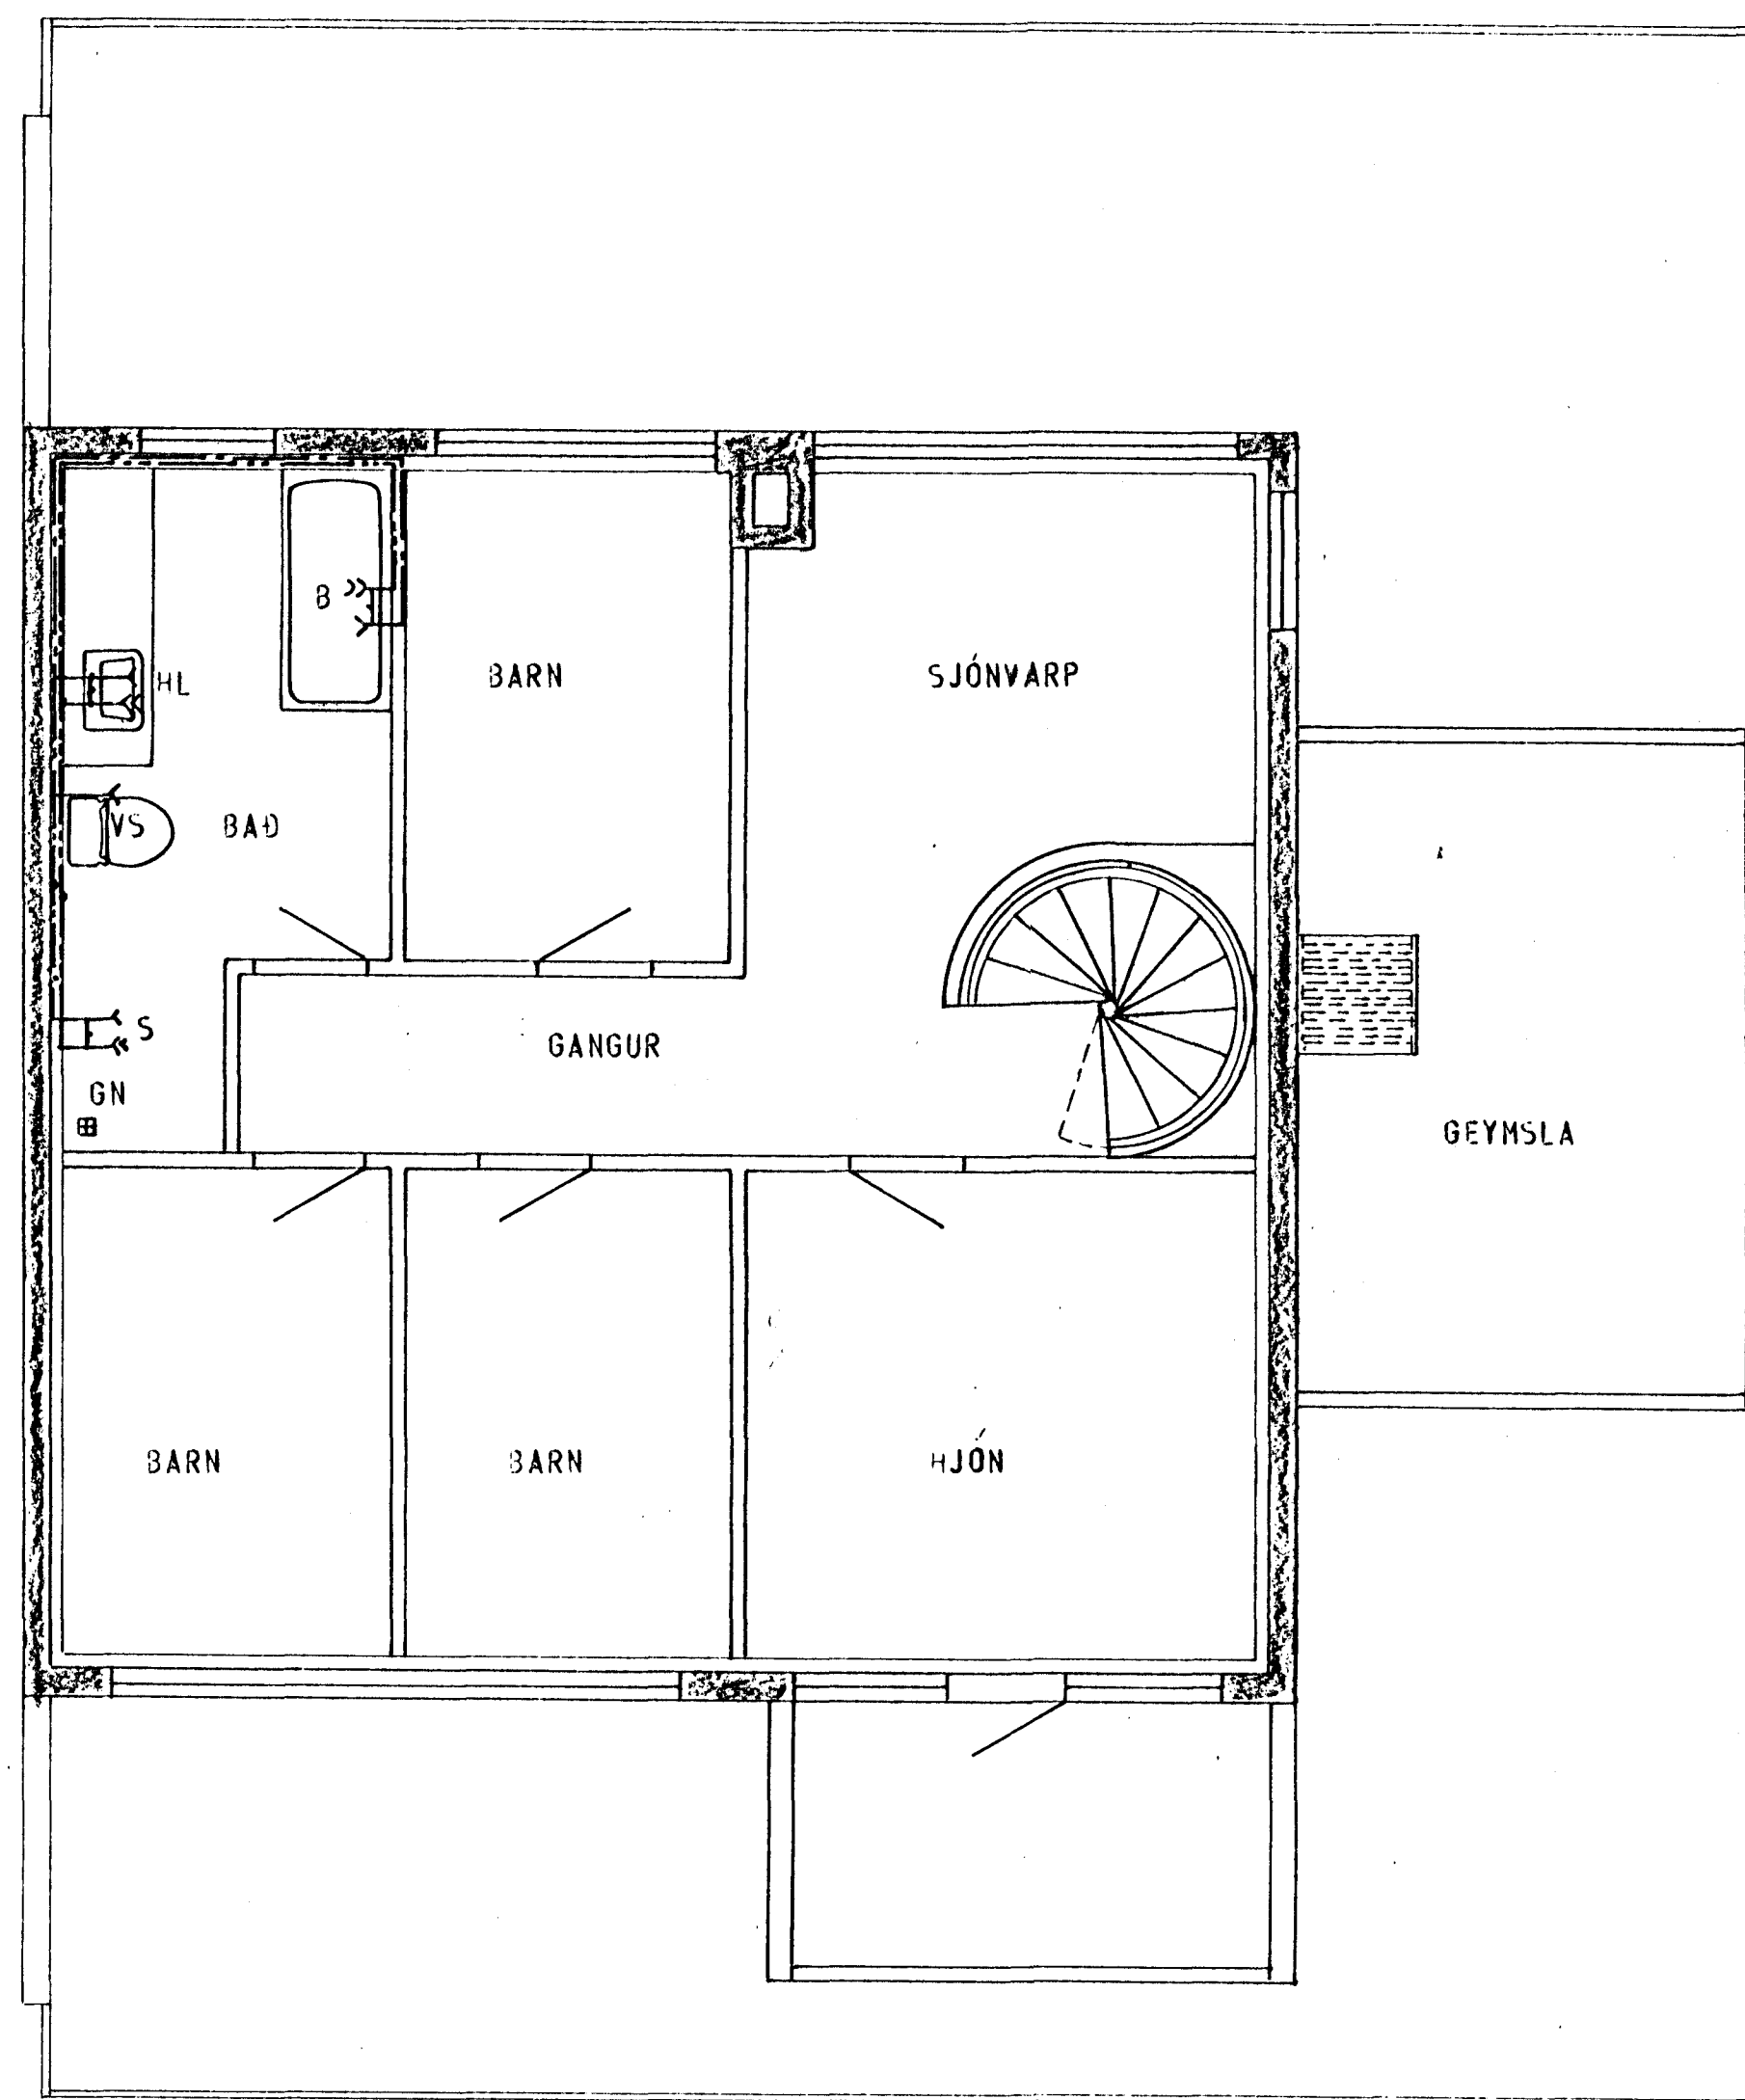

GRUNNMYND - RIS 1:50

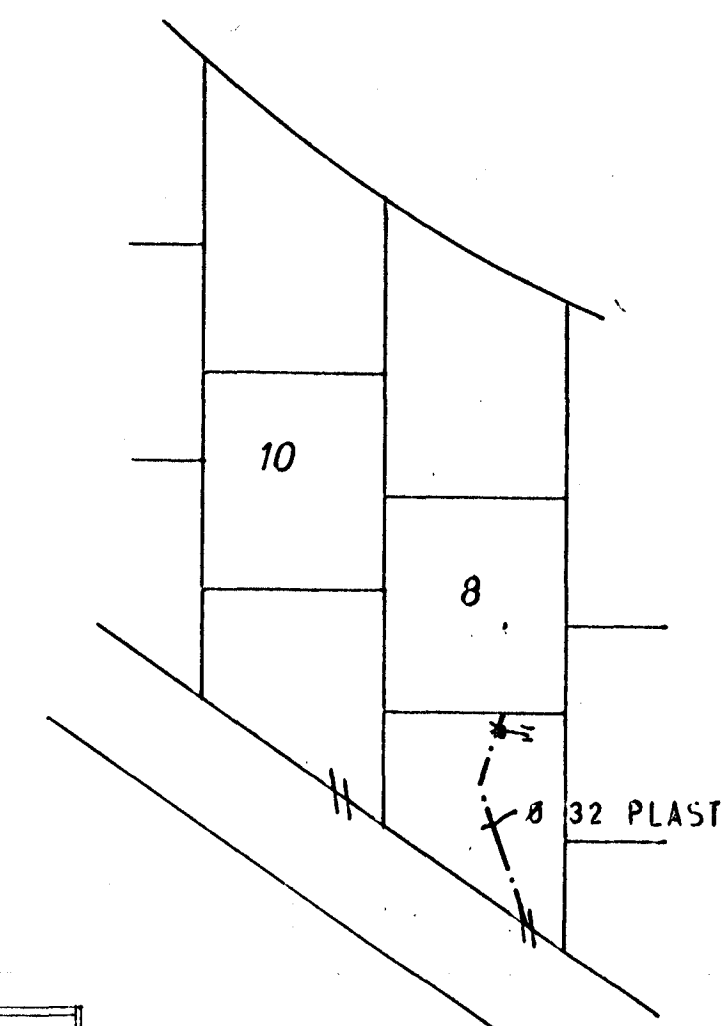

AFSTAÐA 1:500

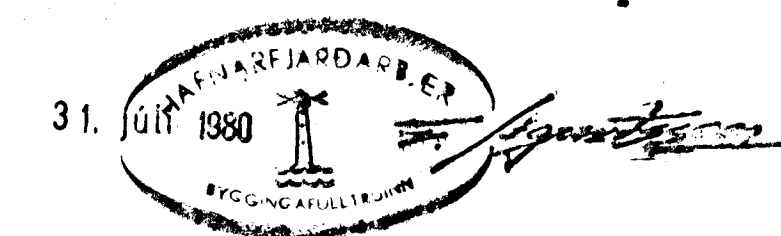

SKÝRINGAR SJÁ TEIKN. NR. 20.

HÚS C II

TÚNHVAMMUR 8,	MELIVARÐI 11:50 11:50	VERK 8001	TEIKN NR 23
VATNSLÖGN - GRUNNMYND	Hannað: <i>[Signature]</i> Teiknað: <i>[Signature]</i>	Yfirfarir: <i>[Signature]</i> Samb: <i>[Signature]</i>	DAGS JÚNÍ 80
JÓHANN GUNNAR BERGÞÓRSSON VERKFR MVFI STRANDGÖTU 11 - HAFNARFIRDI - SÍMI 53315	BREYTT		