



GRUNNMYND - JARÐHÆÐ 1:50


INNTAK HITAVEITU

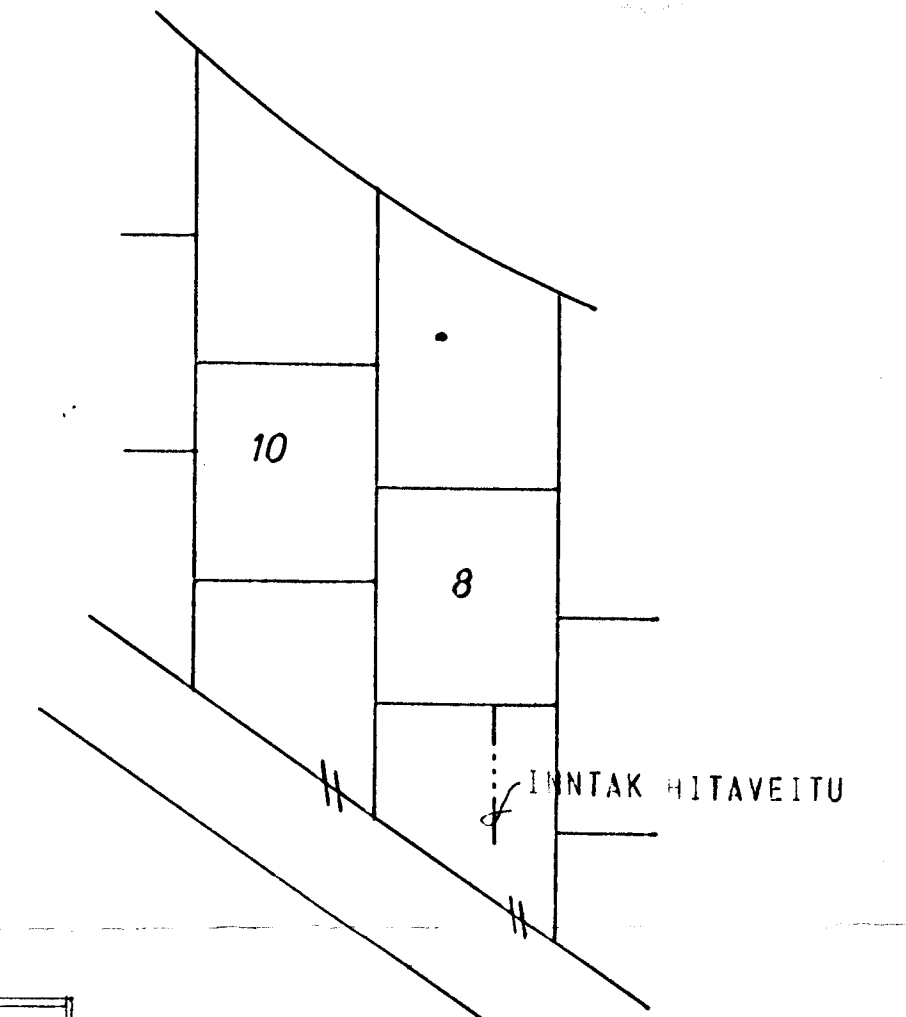

AFSTAÐA 1:500

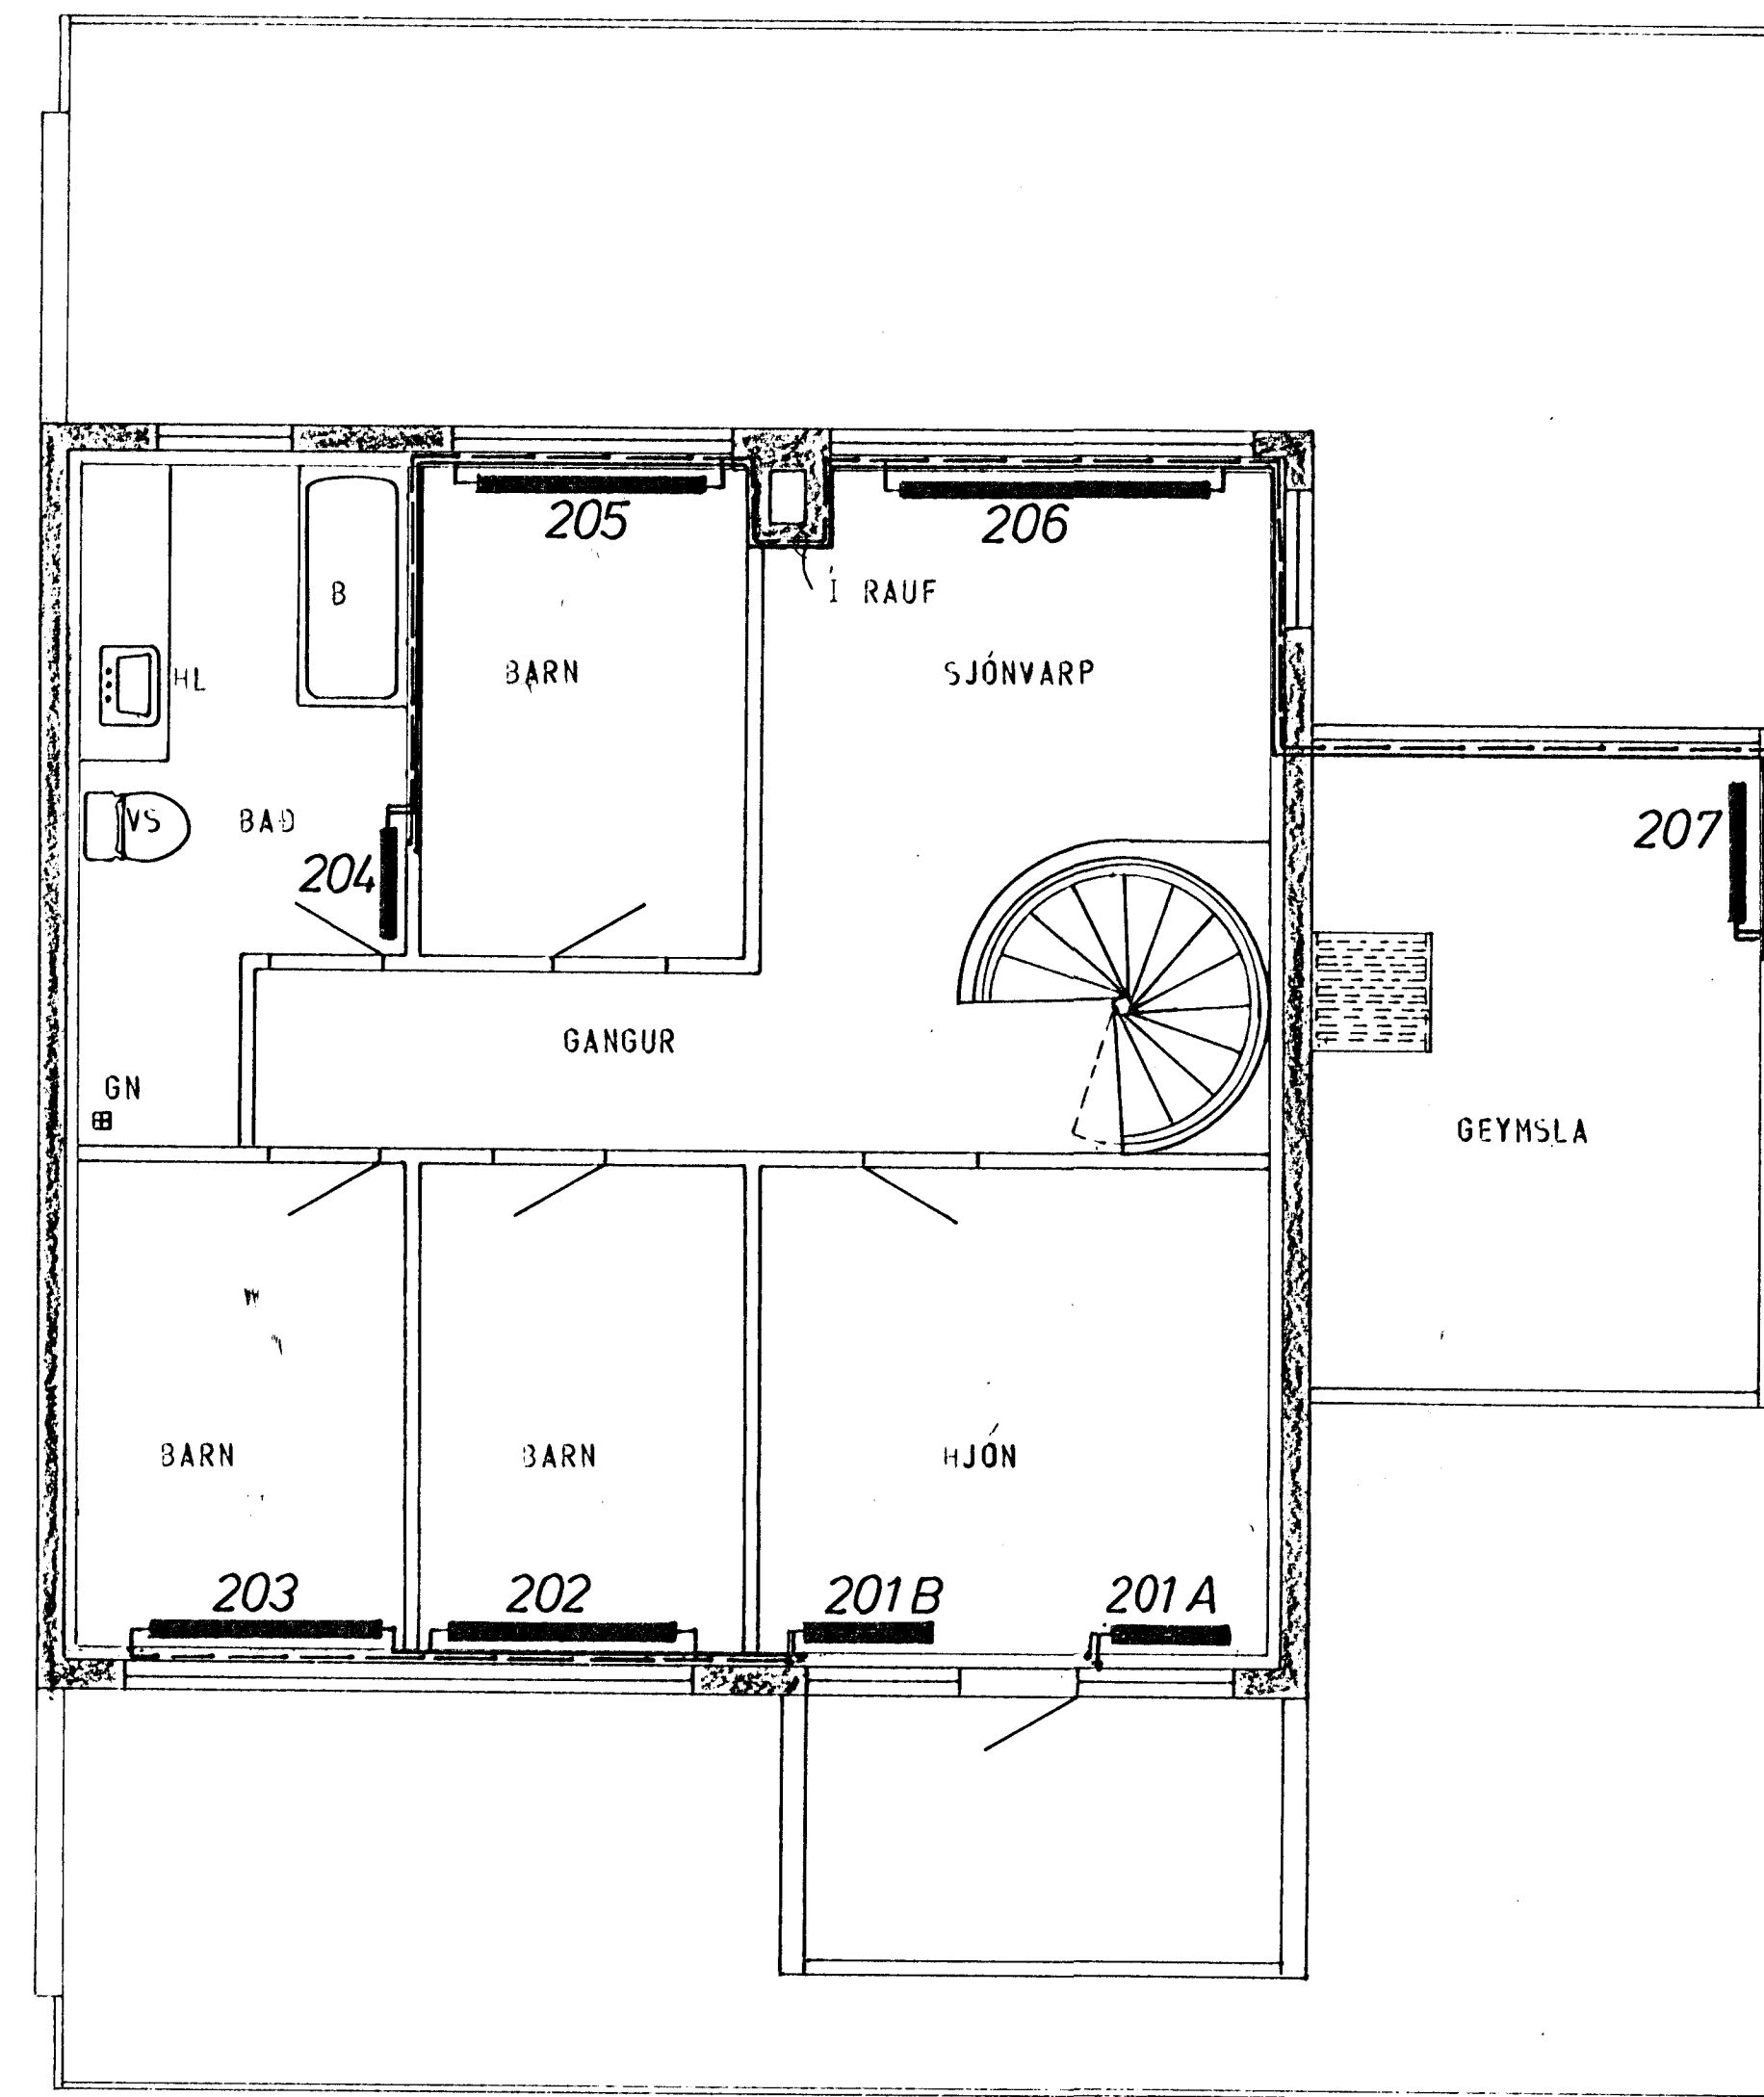

GRUNNMYND - RIS 1:50

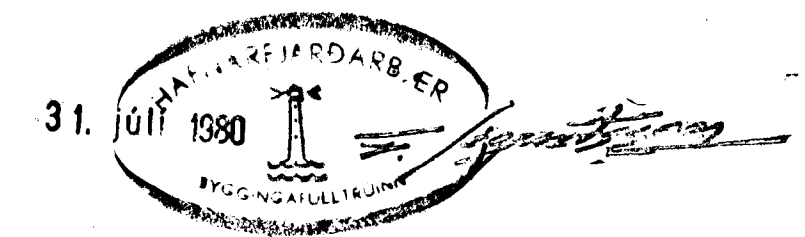

SKÝRINGAR SJÁ TEIKN. NR. 20.

HÚS C II

TÚNHVAMMUR 8	MÆLIKVARDI 1:500 1:50	VERK 8001	TEIKN NR 25
HITALÖGN - GRUNNMYND	Hanna: <i>[Signature]</i> Teiknað: <i>[Signature]</i>	Yfirfarð: <i>[Signature]</i> Samb: <i>[Signature]</i>	DAGS JÚNÍ 80
JÓHANN GUNNAR BERGÞÓRSSON VERKER MVFI	BREYTT		
<small>SIRANDGÖTU 11 - HAFNARFIRDI - SÍMI 53315</small>			