Samþykkt á fundi bygginganeíndar þ. 11/6 1980
BYGGINGAFULLTRÚINN
Í HAFNARFIRÐI

Ganga skal frá öllum eldstæðum í samráði við slökkviliðsstjóra

Slp 29/5 81

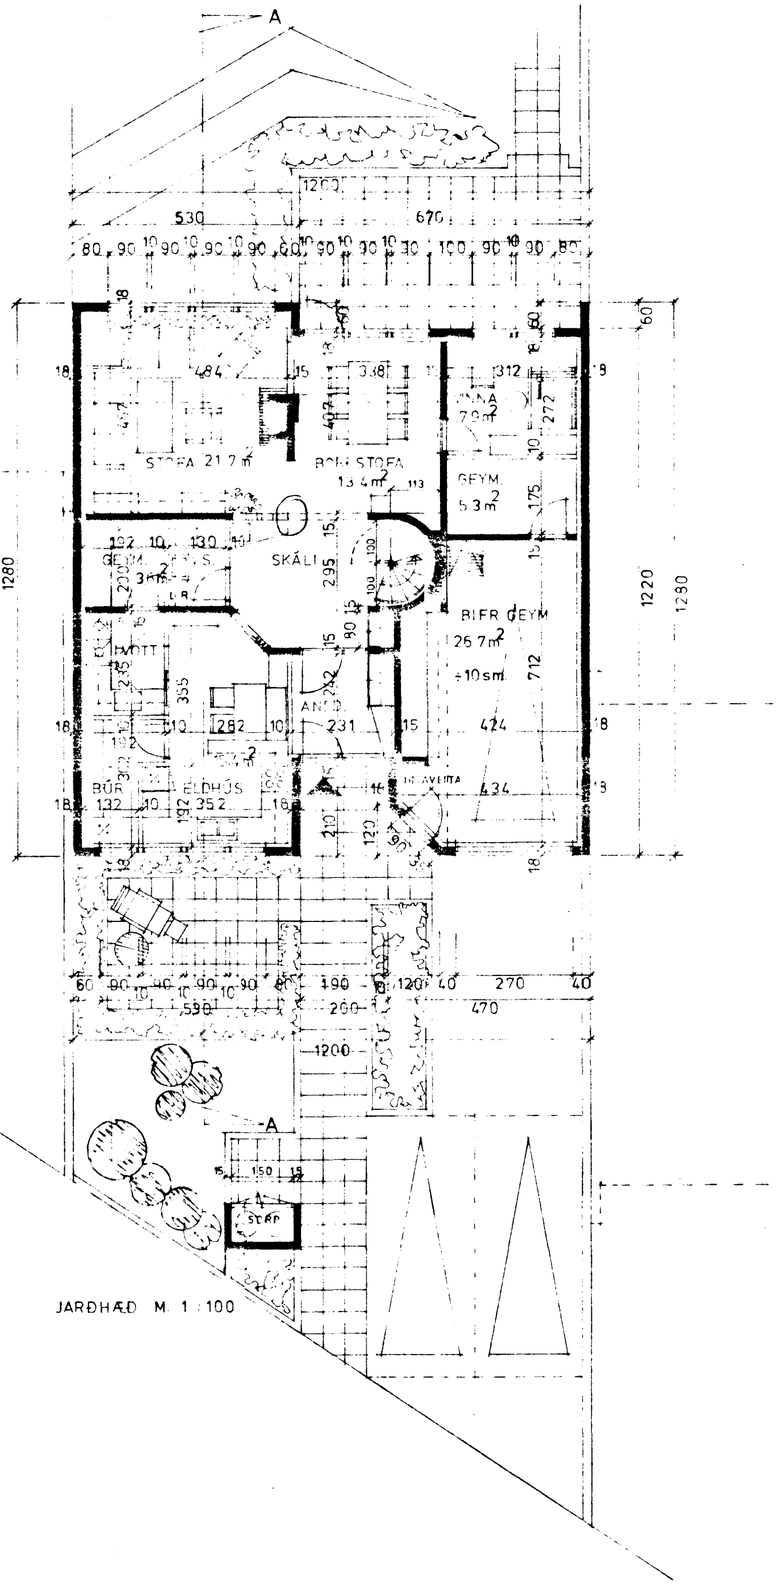

JARÐHÆÐ M. 1:100

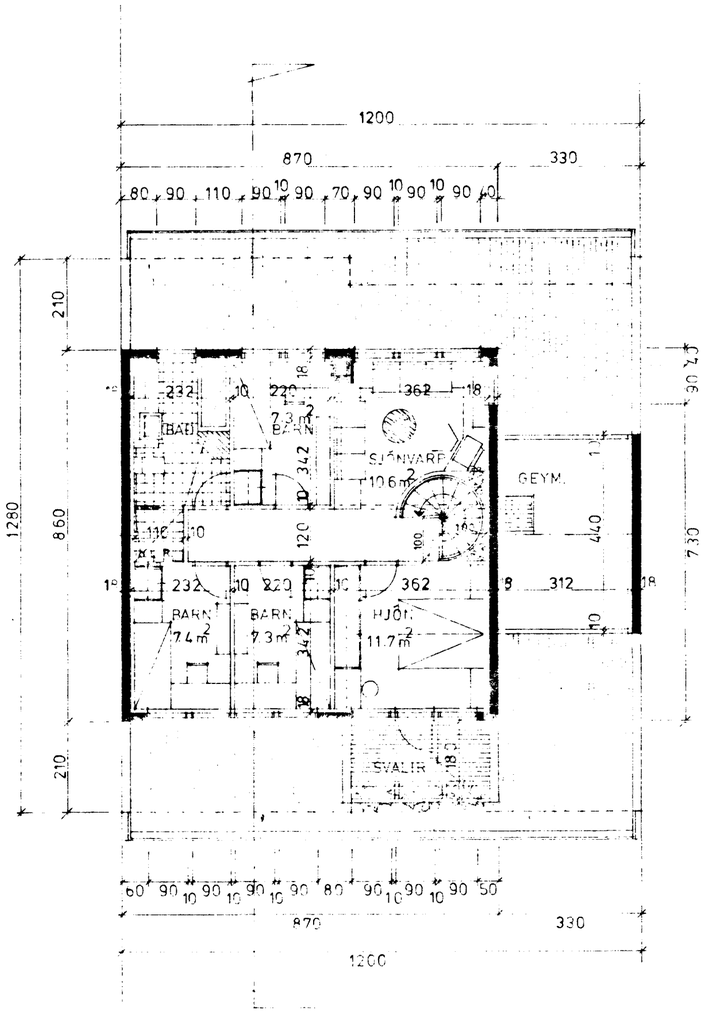

RIS M 1:100

BRÚTTÓ :

JARÐHÆÐ :

ÍBÚÐ: 106.5 m²

BÍÓ- GEYMSLA : 38.2 m²

RIS : 144.7 m²

RÚMMÁL : 698.8 m³

NETTÓ : 143.4 m²

KÓLNUNARTÖLUR SÉU SAMKV ÍSL ST 66.

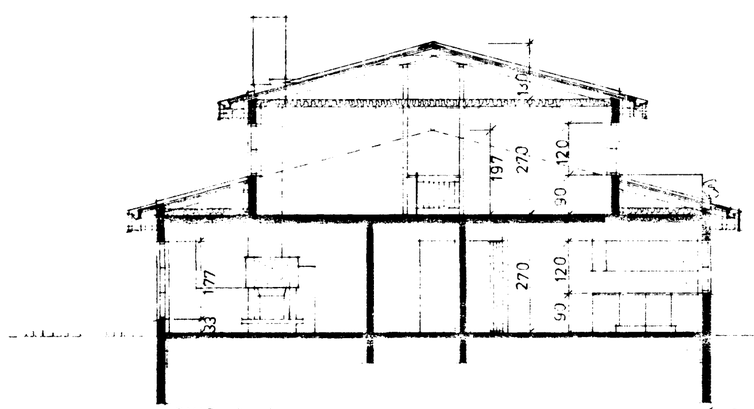

SNIÐ A - A

8 C II.

Óli Þórðarson

LITLA TEIKNISTOFAN AUSTURGÖTU 12 HAFNARFIRÐI SÍMI 53770 ÓLI ÞÓRÐARSON ARKEAÍ OVÍSA CHRISTIANSEN INNANHARK TEIKN. MAÍ 1980 GRUNNM. OG SNIÐ M. 1:100 RAÐHÚS VIÐ TÚNHVAMM.