


GRUNNMYND - HÆÐAR 1:50

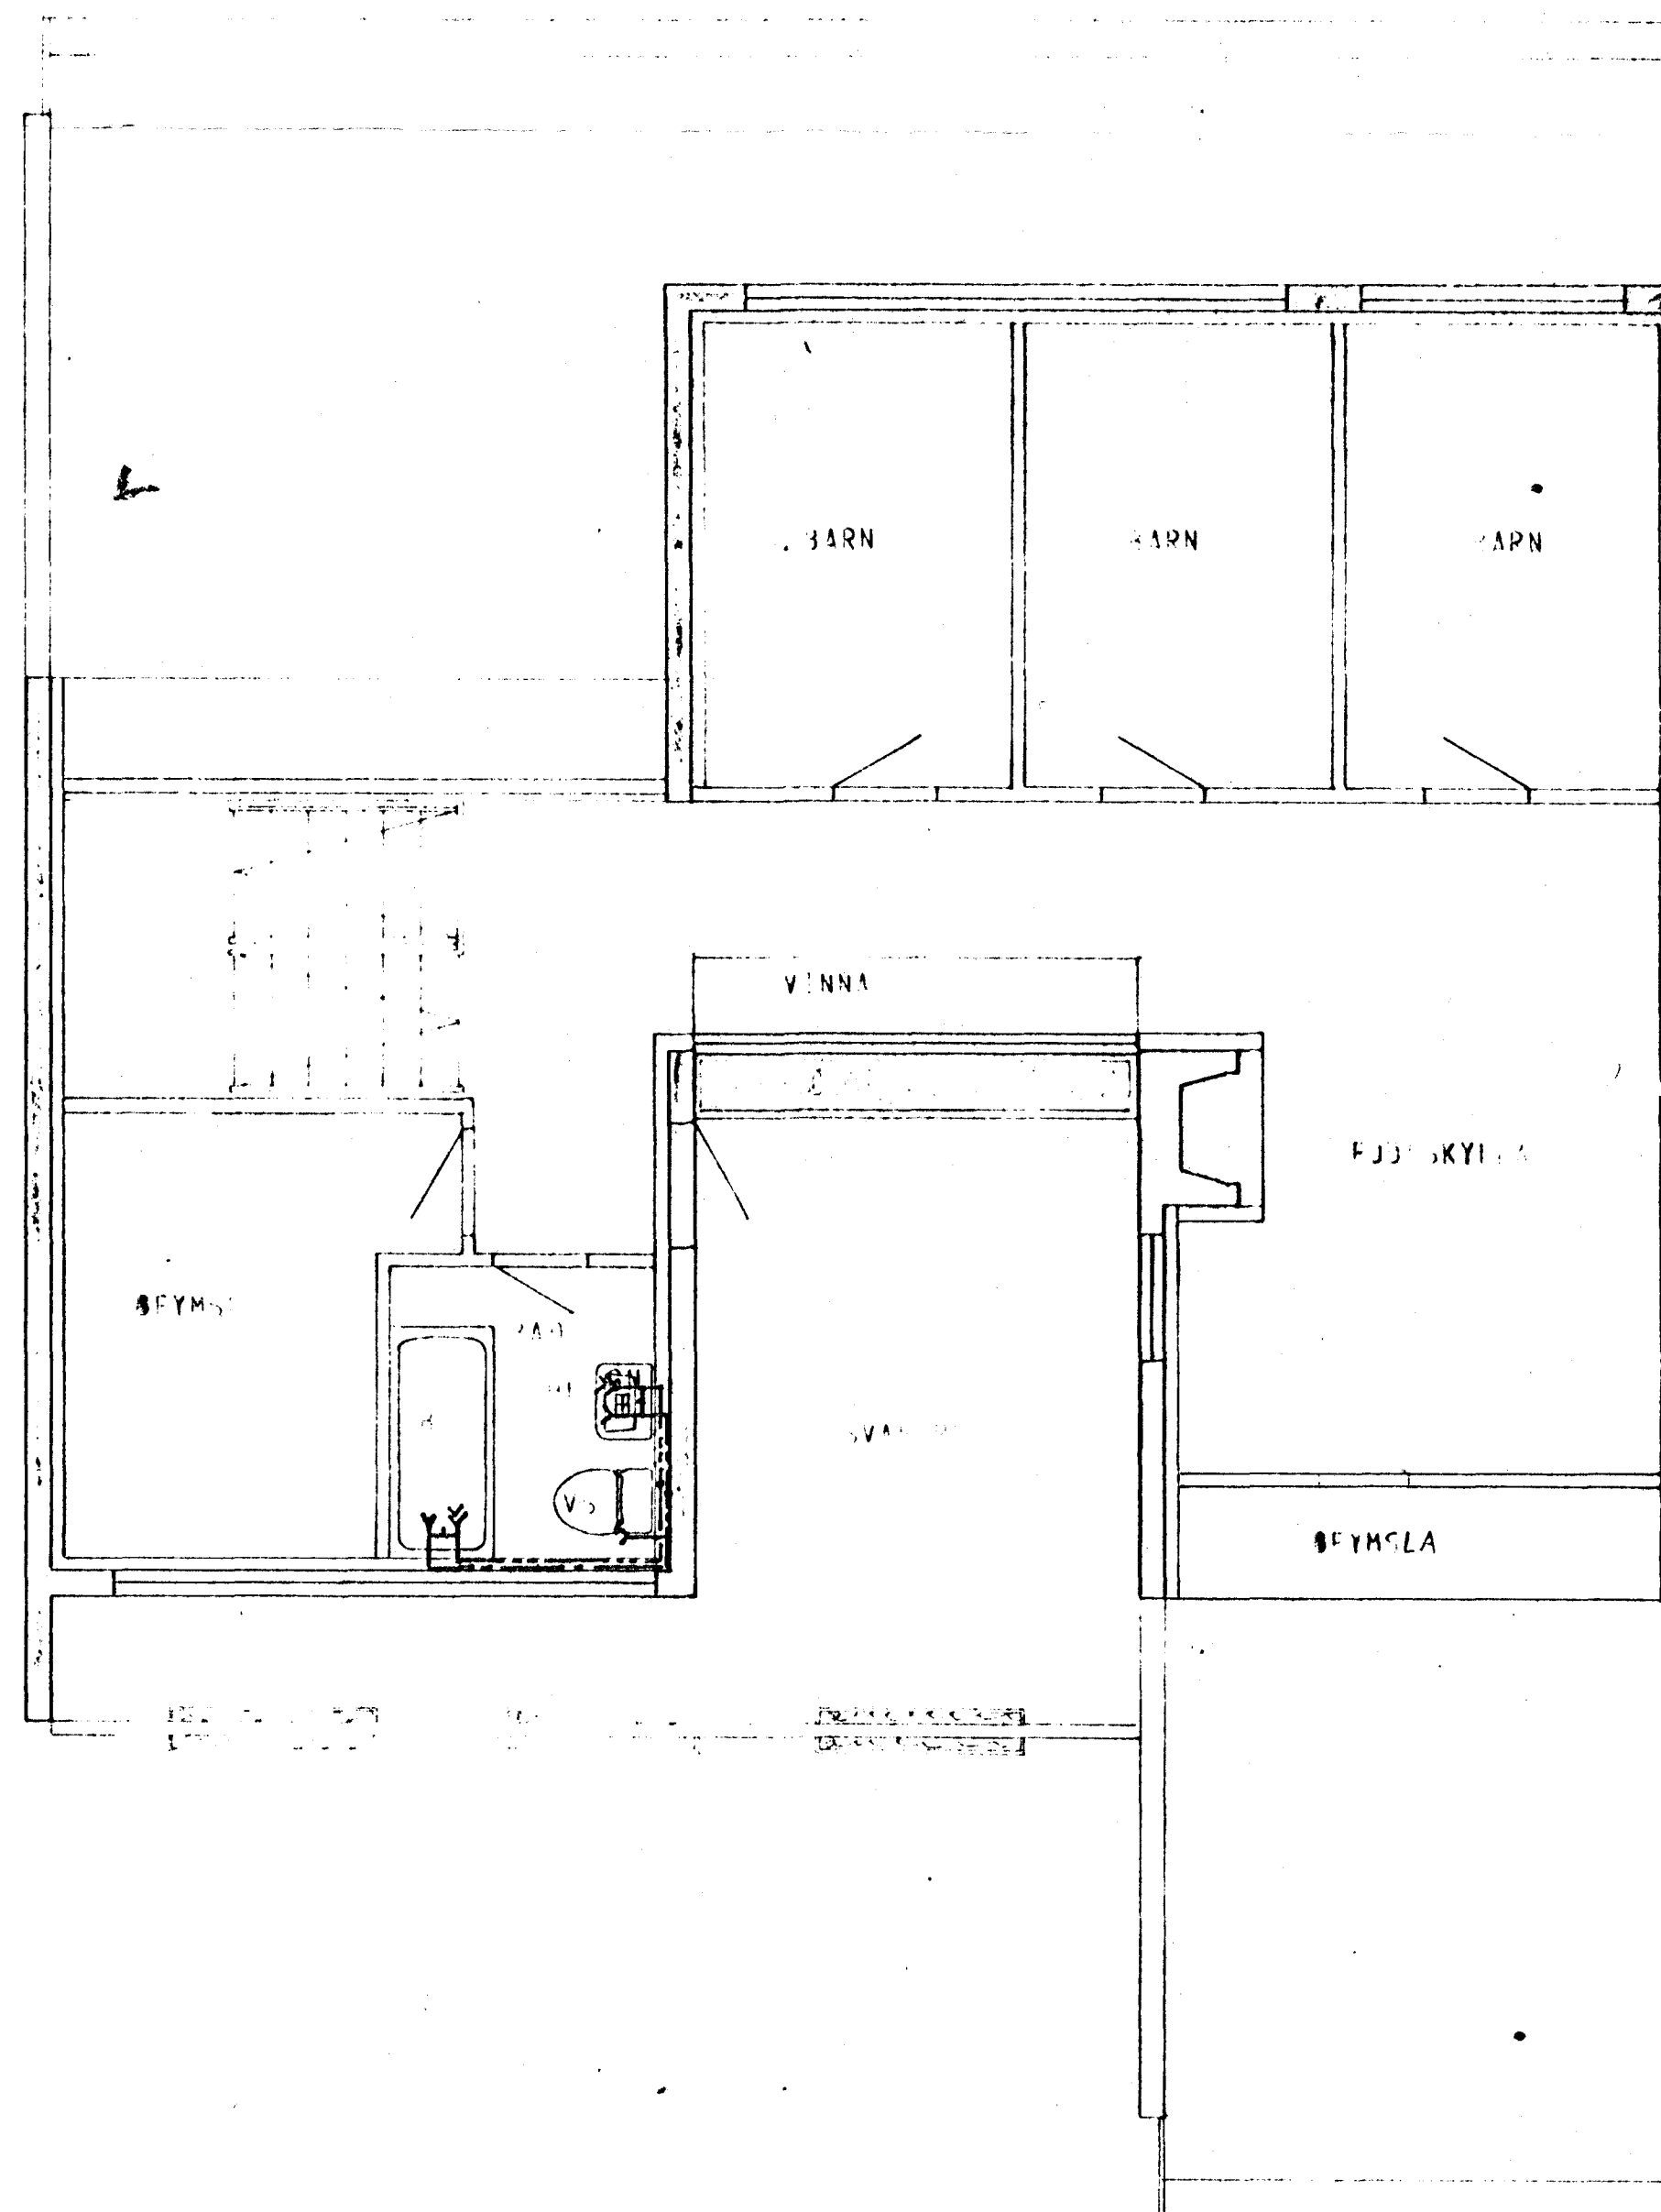

GRUNNMYND - RIS 1:50

23. maí 1980

SKÝRINGAR SJÁ TEIKN NR. 20.

HÚS D.

TÚNHVAMMUR 9	MÆLIKVAÐI 1:50	VERK 8001	TEIKN NR 23
VATNSLÖGN - GRUNNMYND	Hanna Tómasdóttir	Hanna Sveinsson	MAÍ '80
JÓHANN GUNNAR BERGPÓRSSON VERKER MFI	HEITIT		