



GRUNNMYND - HÆÐAR 1:50

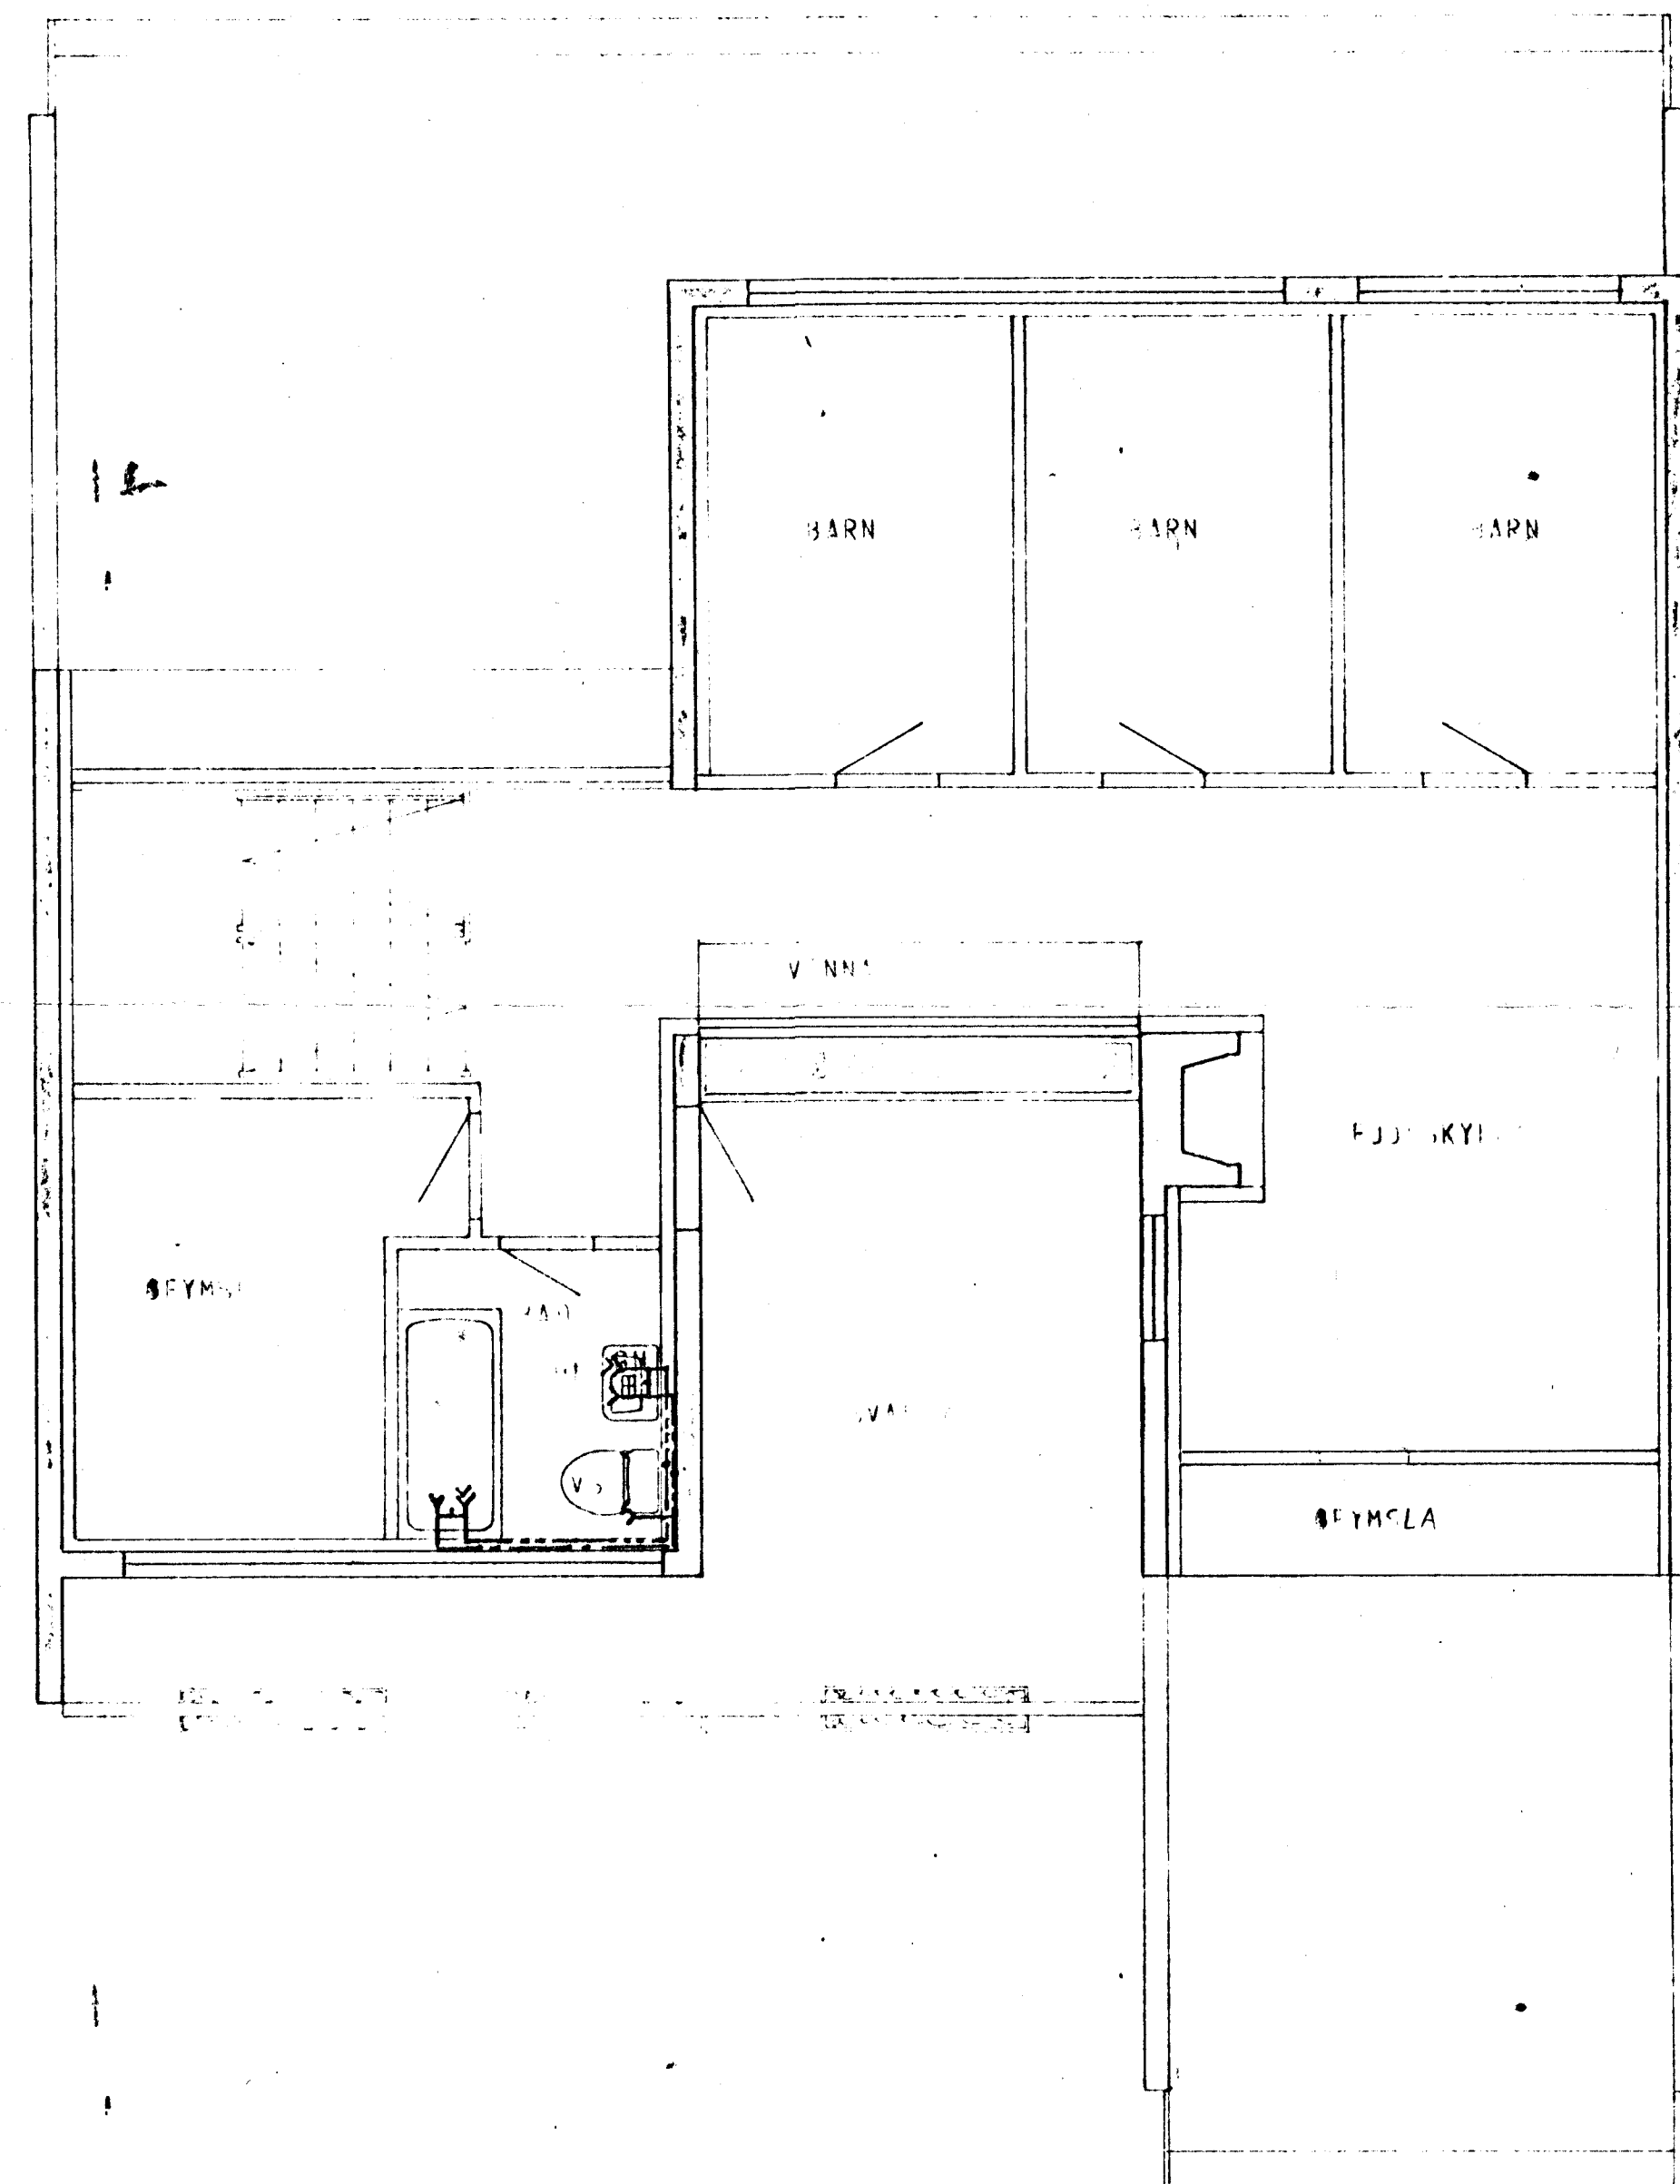

GRUNNMYND - RIS 1:50

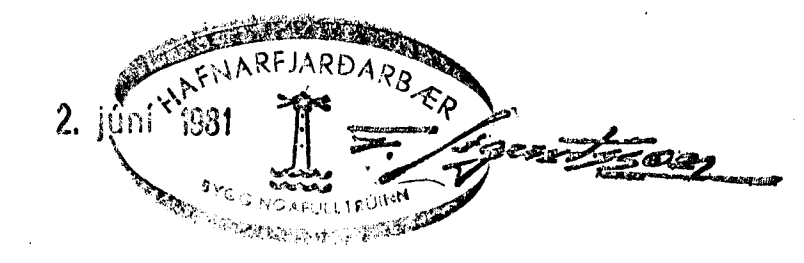

SKÝRINGAR SJÁ TEIKN. NR. 20. HÚS 0.

TÚNHVAMMUR 9	MÆLIKVÆÐI 1:50	VERK 8001	TEIKN. NR. 23
VATNSLÖGN - GRUNNMYND	Hanna Teknið 84	Virgna Saino 32	MAI '80
JÓHANN GUNNAR BERGÞÓRSSON VERKFR. MVFI	BREYTT MAY '81.		