


GRUNNMYND 1. HÆÐAR 1:50



GRUNNMYND 2. HÆÐAR 1:50

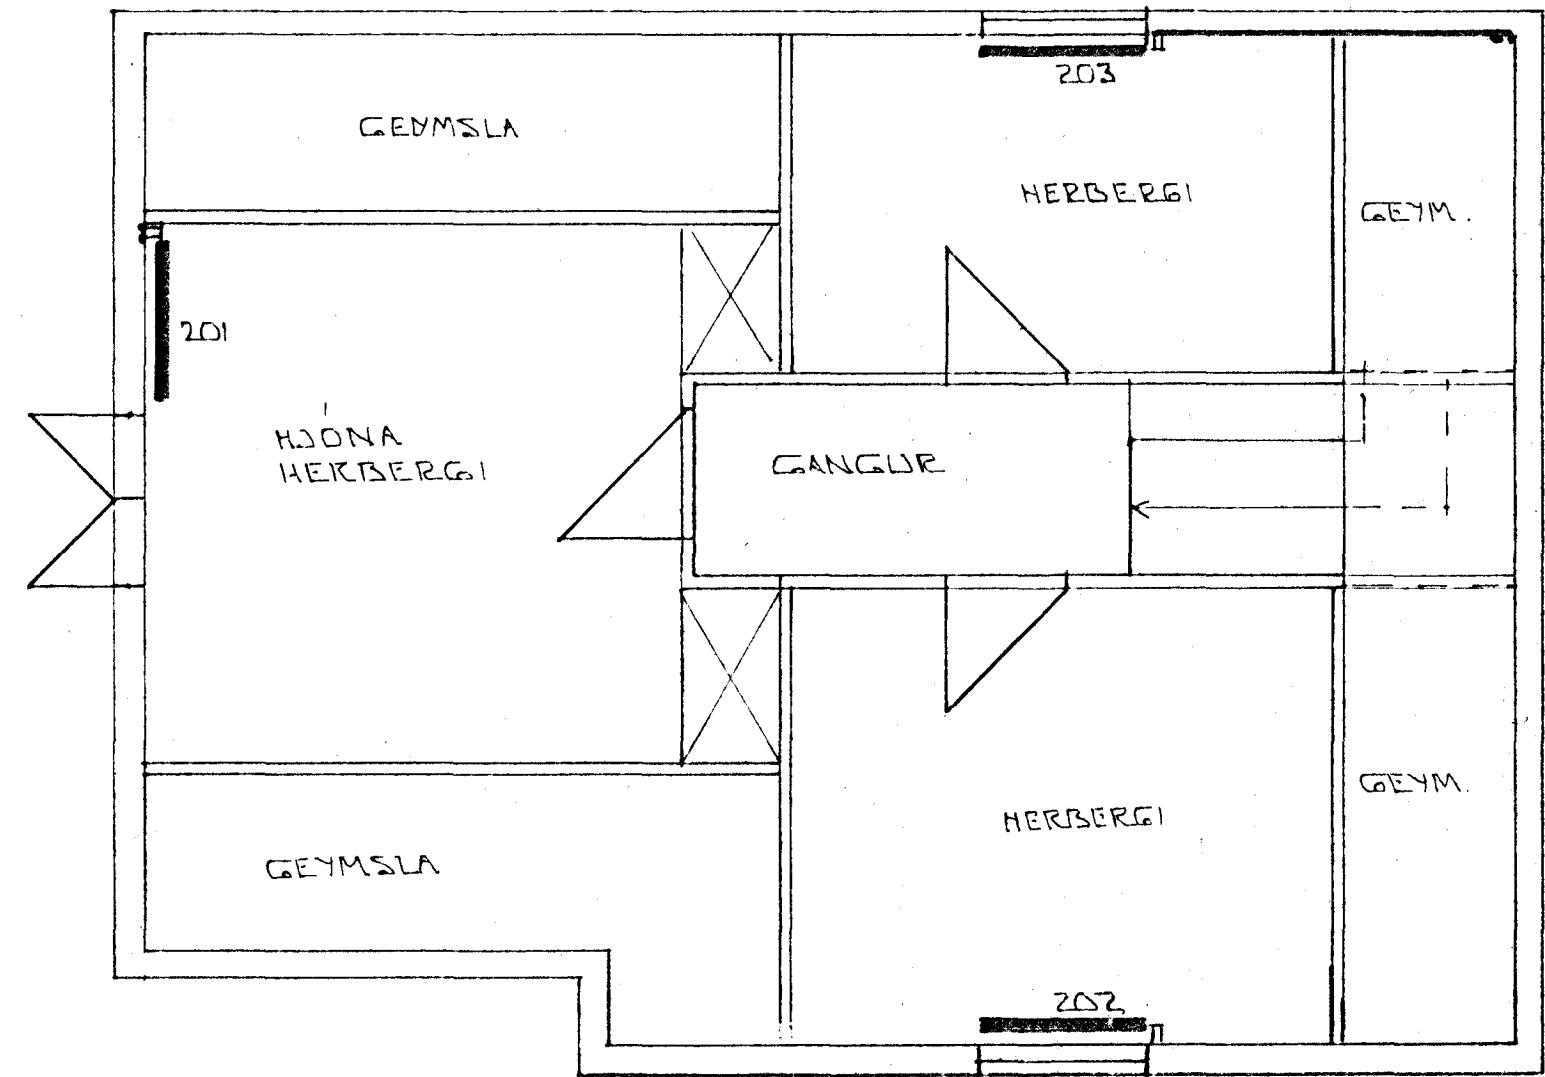

01	21.03.88	BR. SKV. LOGN PÍFULM.	
BR. NR.	DAGS.	EDLI BREVTINGAR	SIGN.
UNNARSTÍGUR 2 HAFNARFIRÐI			DAGS OKT. 87
GRUNNMYNDIR HITTA OG VATNSLAGNA.			HANNAÐ
MÆLIKV. 1:50			TEIKNAR
SIGURÐUR ÞORLEIFSSON TEKNIFRÆÐINGUR F.T.F.I.			VERK NR. 8737
STRANDGÖTU 11 HAFNARFIRÐI SÍMI 54751			BLAD NR. 2-01