

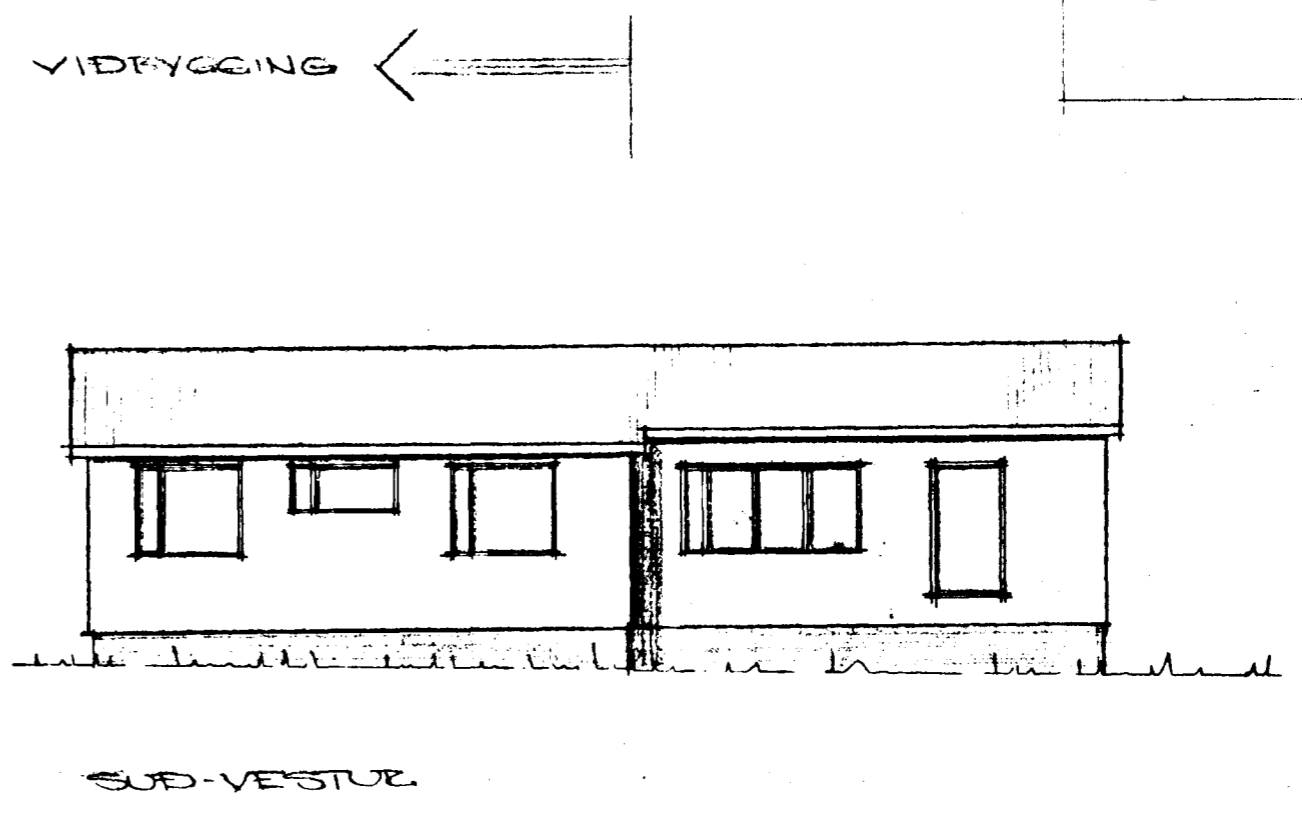
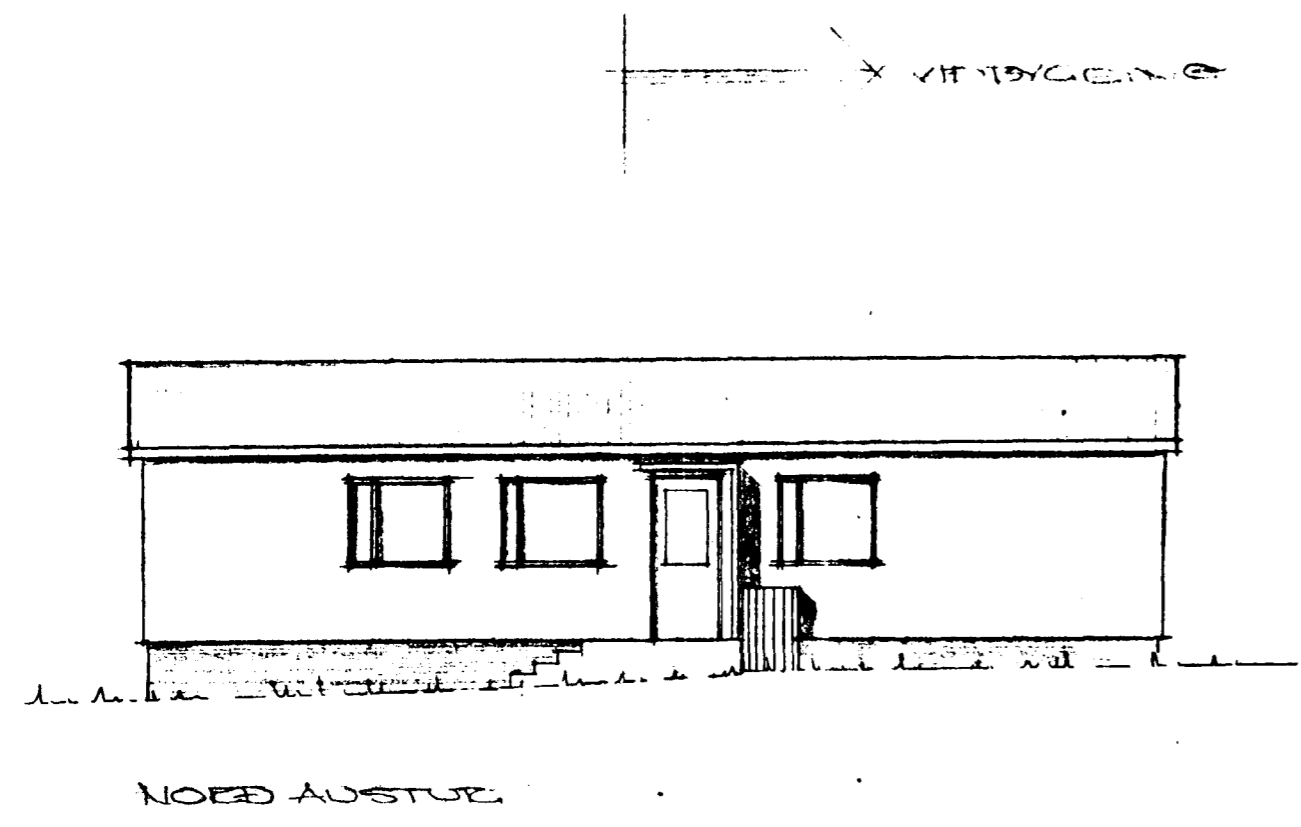
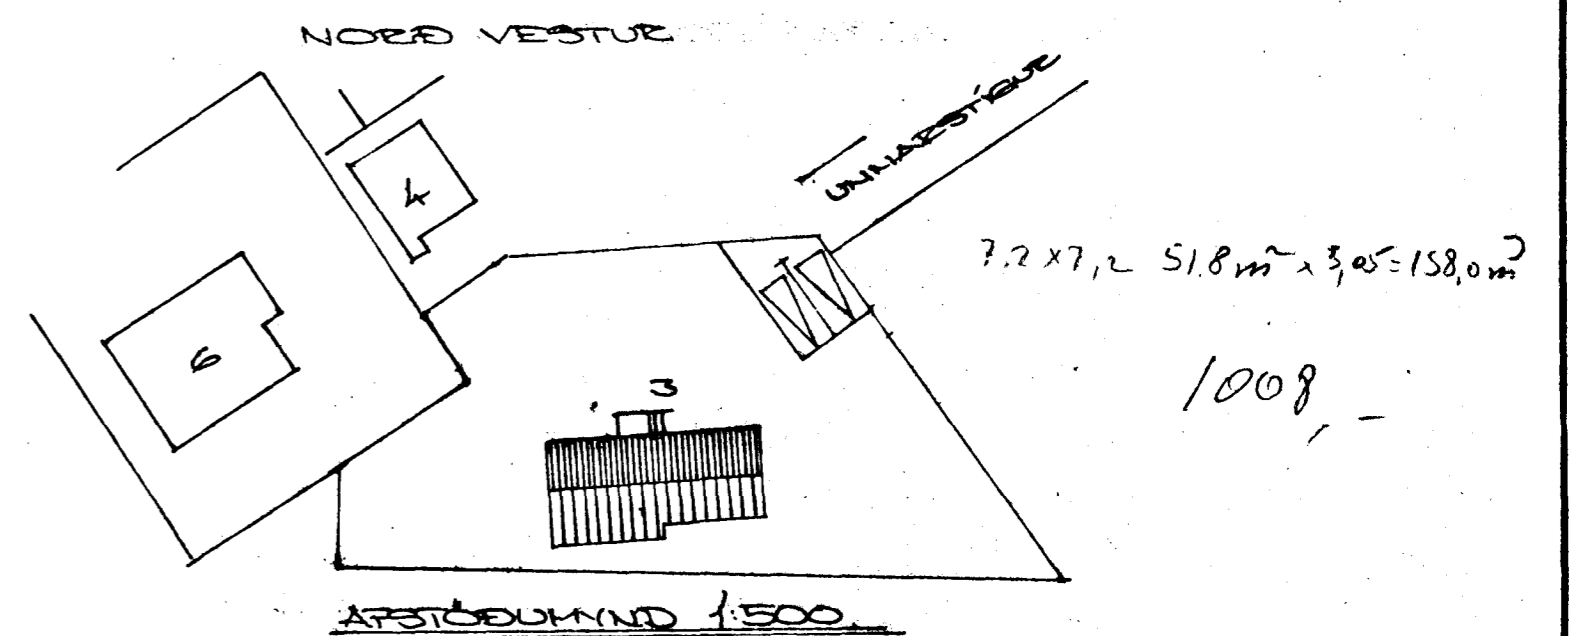
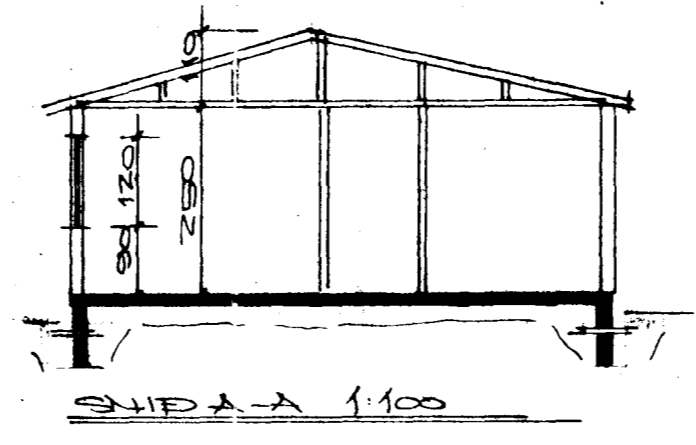
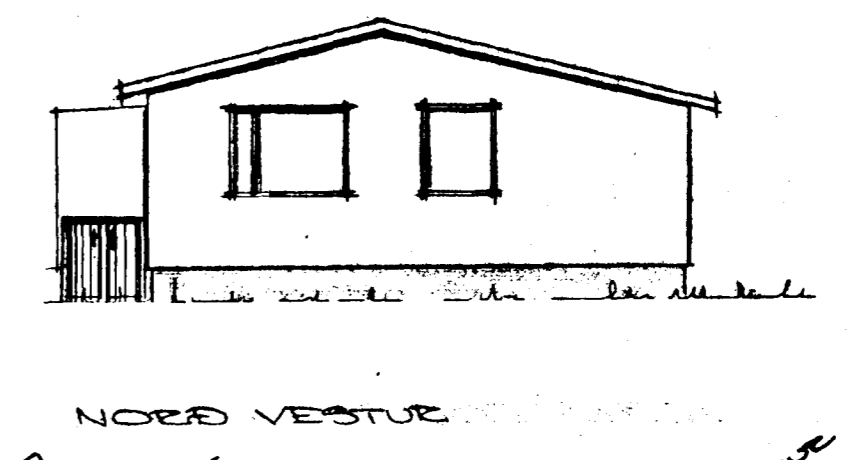


Samþykkt á fundi bygginga-
 nefndar þ. 9.5.73
 BYGGINGARLITUN
 I HAFNARSTÍGU
 S. Jónsson

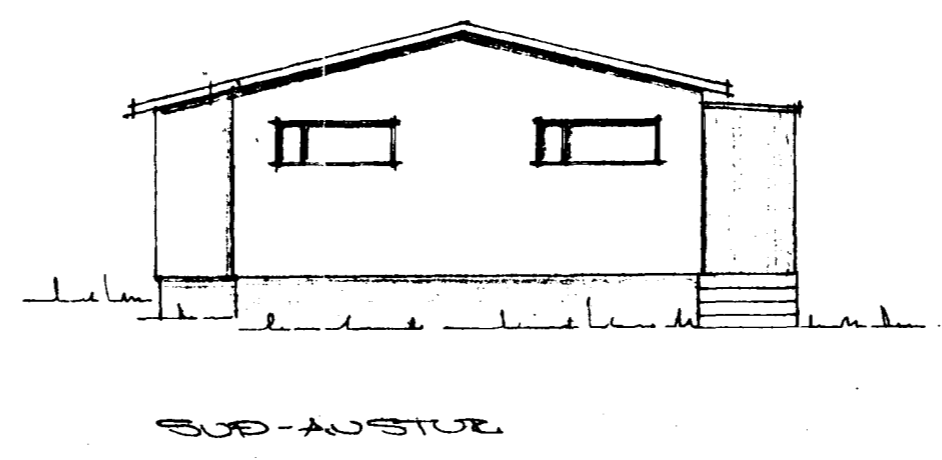

tifftopdf - www.rubissoftware.com - Demo Version

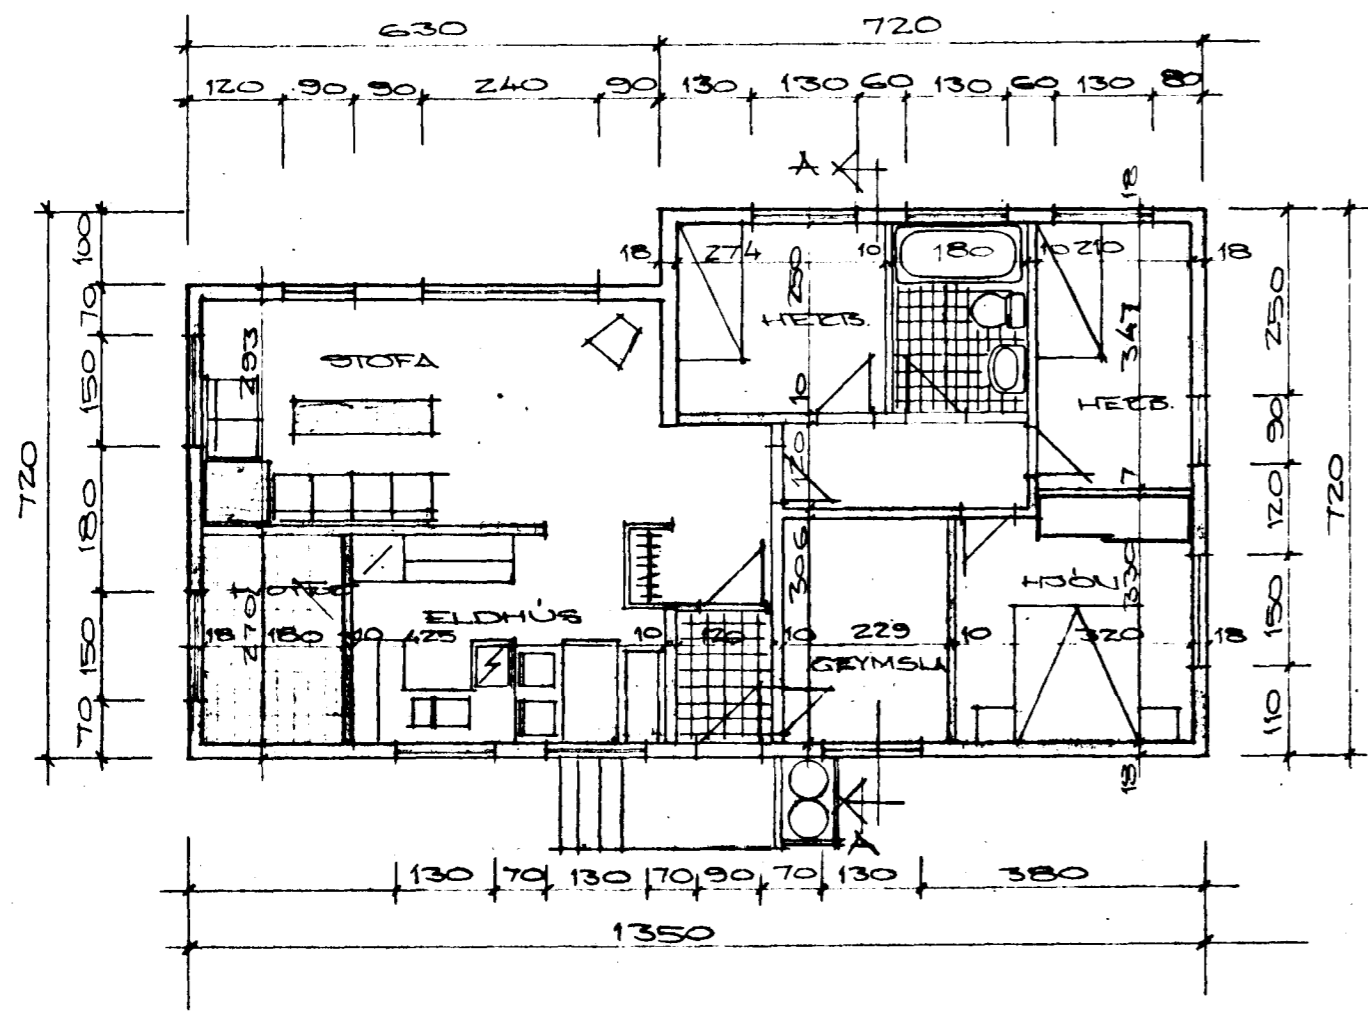

BR.		DAGS.	BREYTING	UNNARSTÍGU 3		
				VIÐBYGGING		
VERKFRÆÐISTOFA ÁRMÚLA 1 REYKJAVÍK - Sími 83844				HANNAÐ	KVARÐI	
Sigrúnur Óðlissau				TEIKNAD 60.4.73	DAGS 2-4-73	
YFIRFARIÐ				NR.	BL.	AF.