
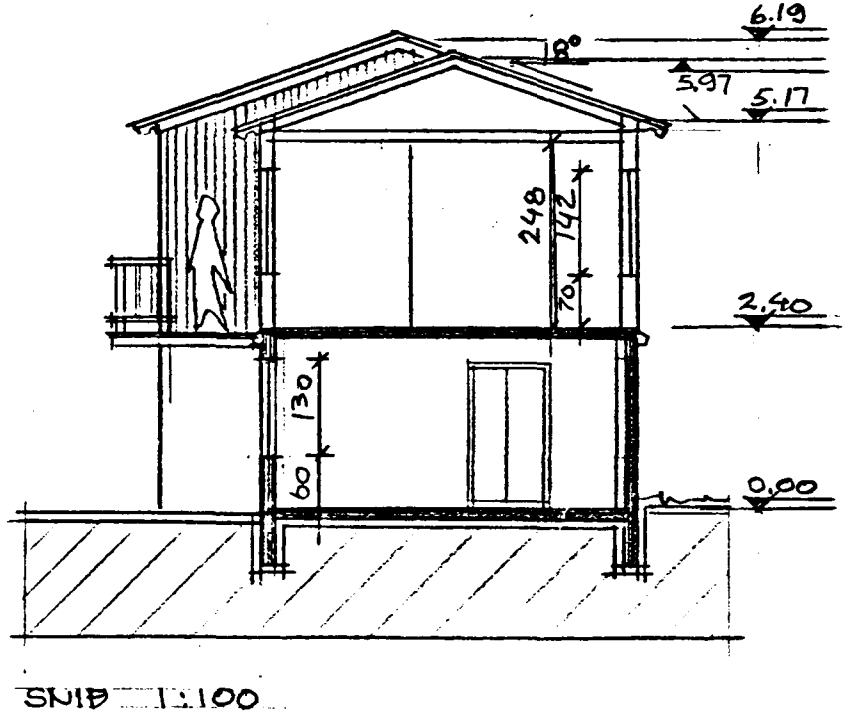
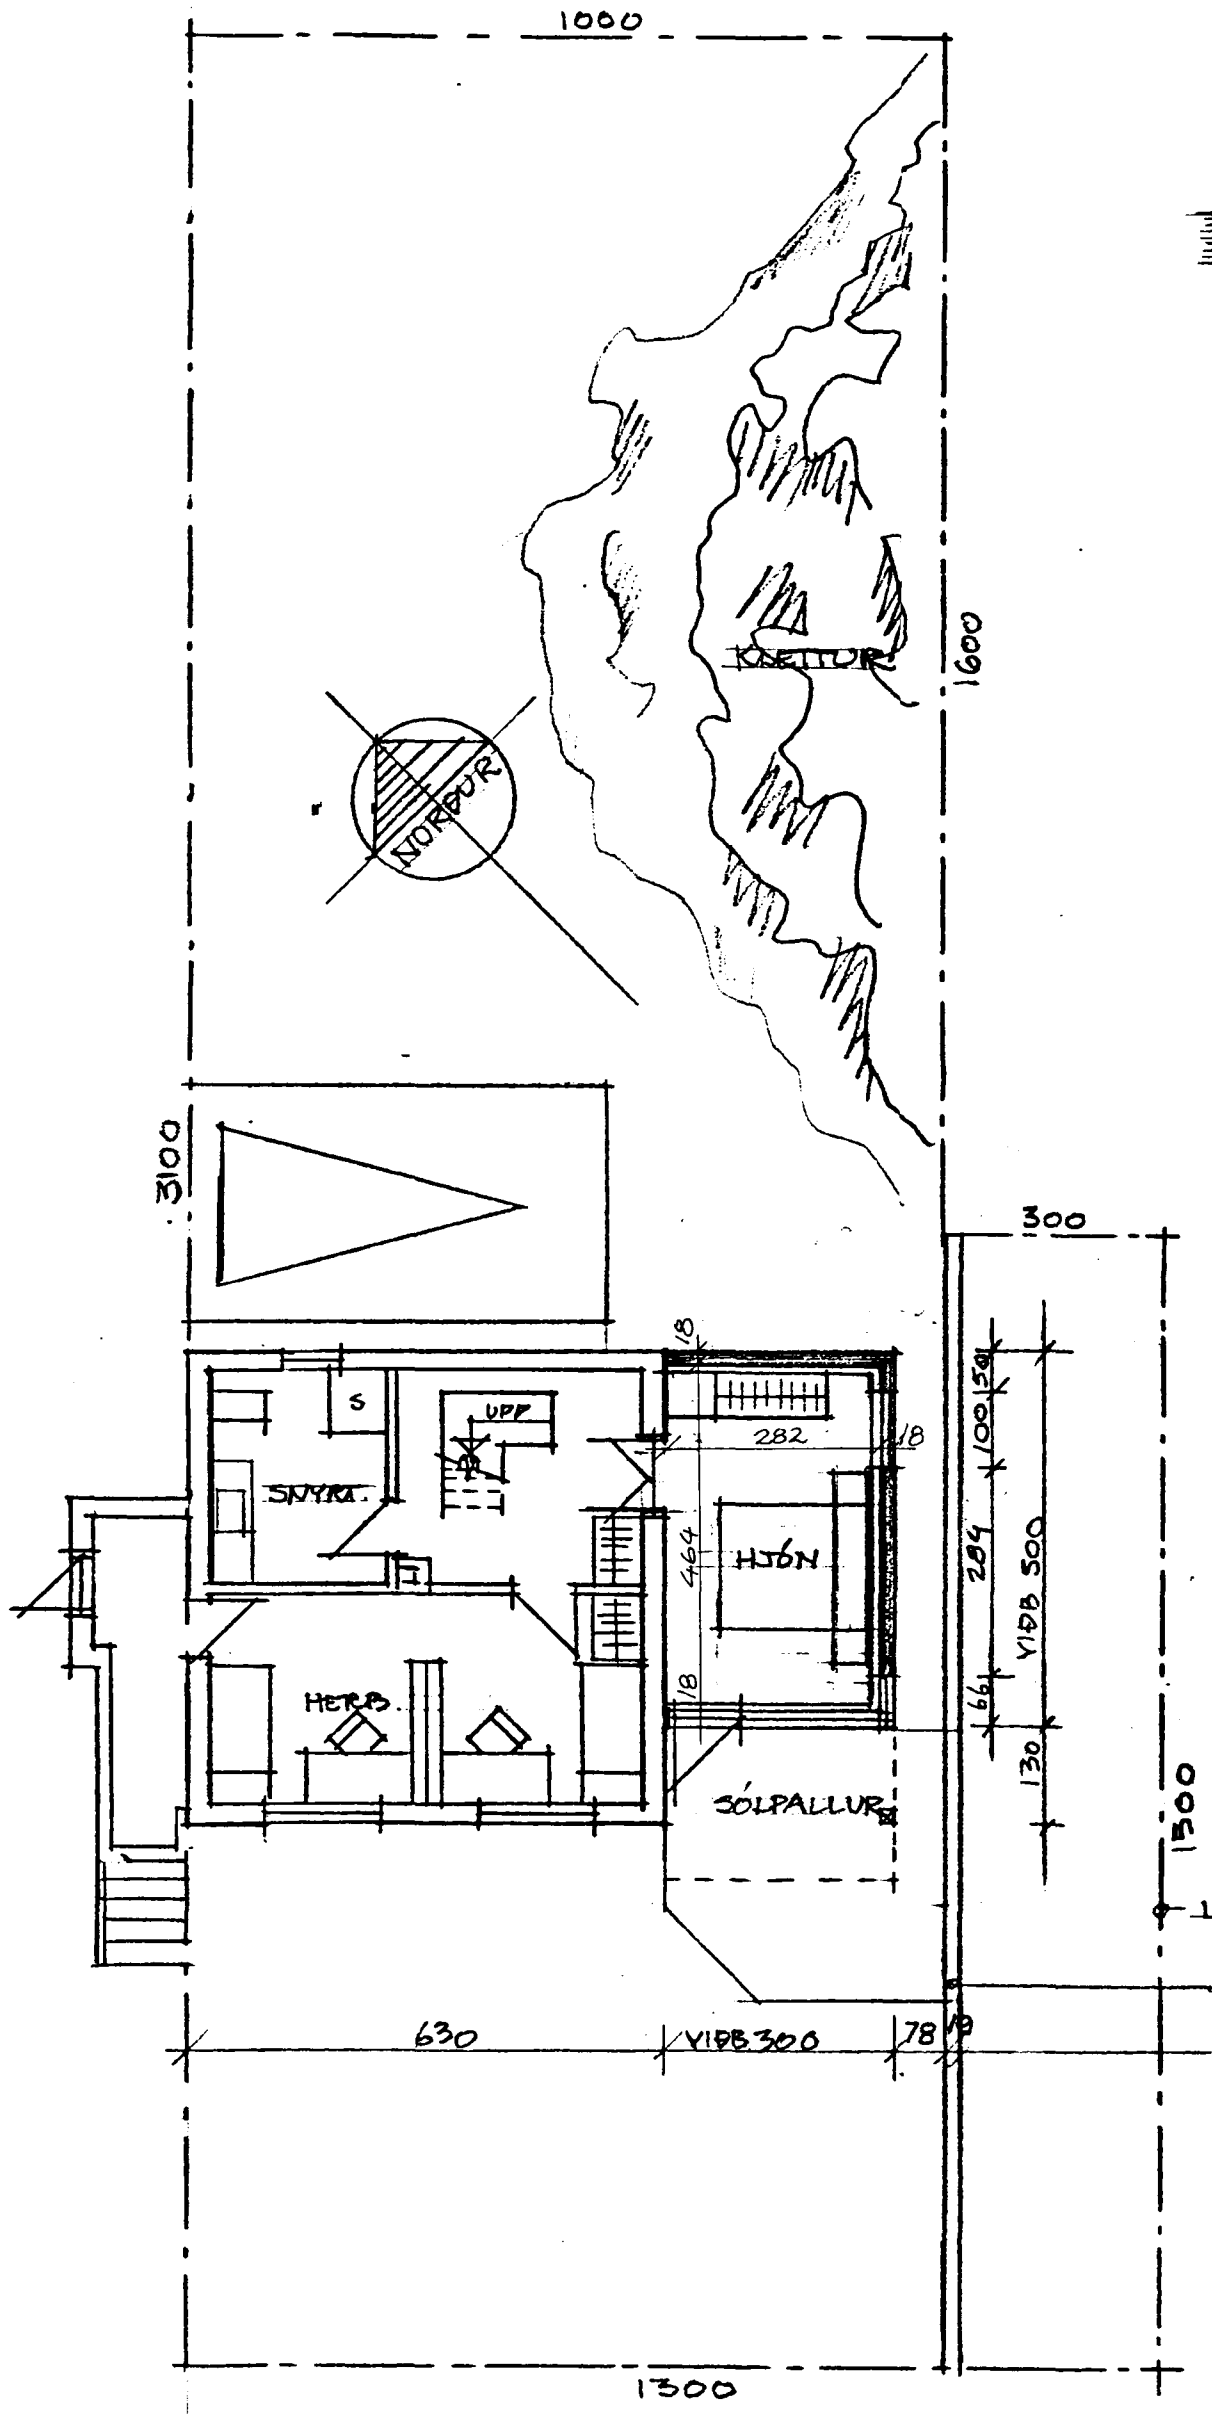
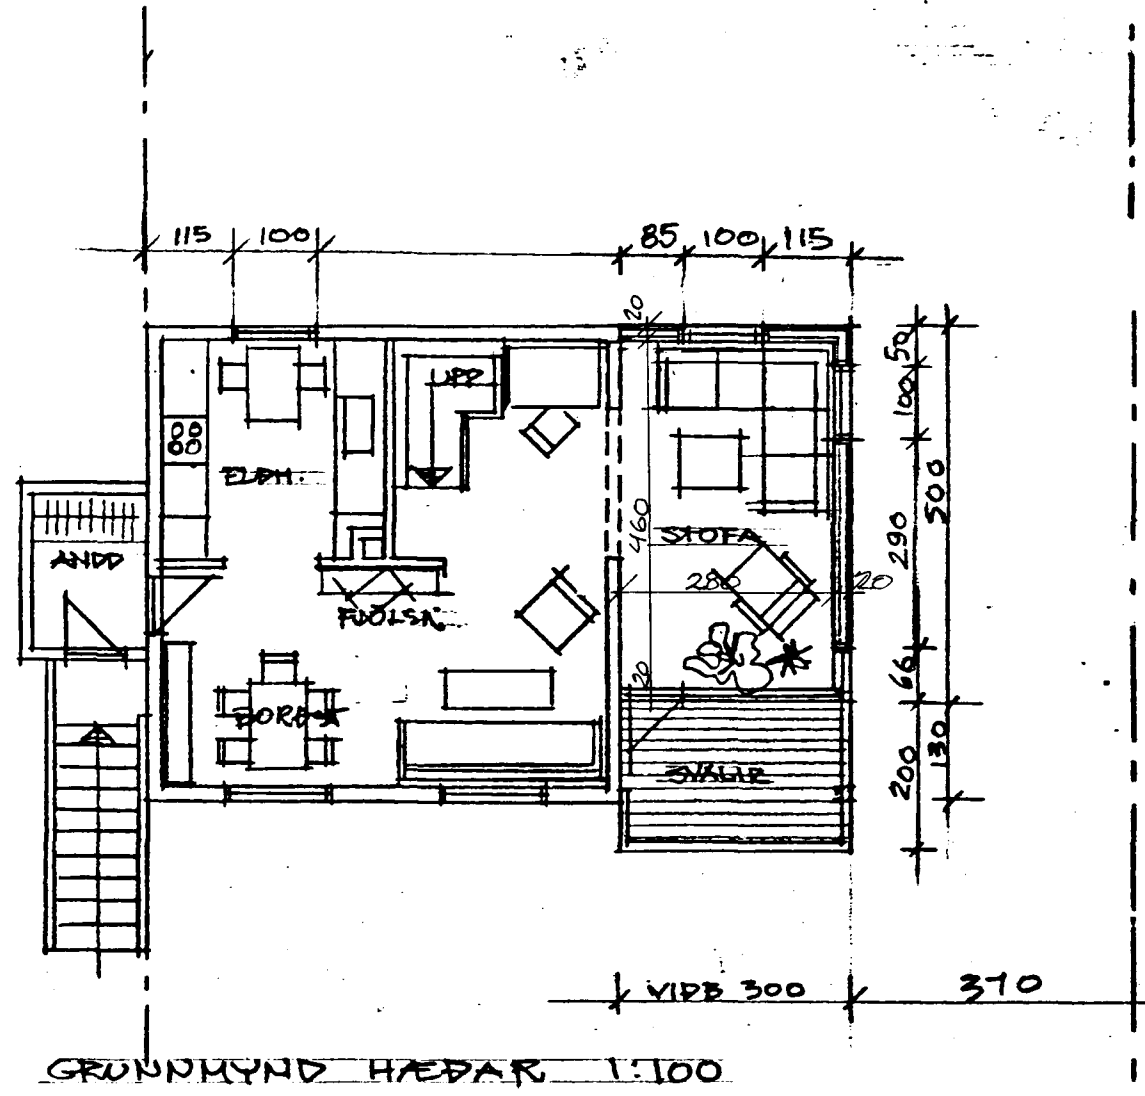
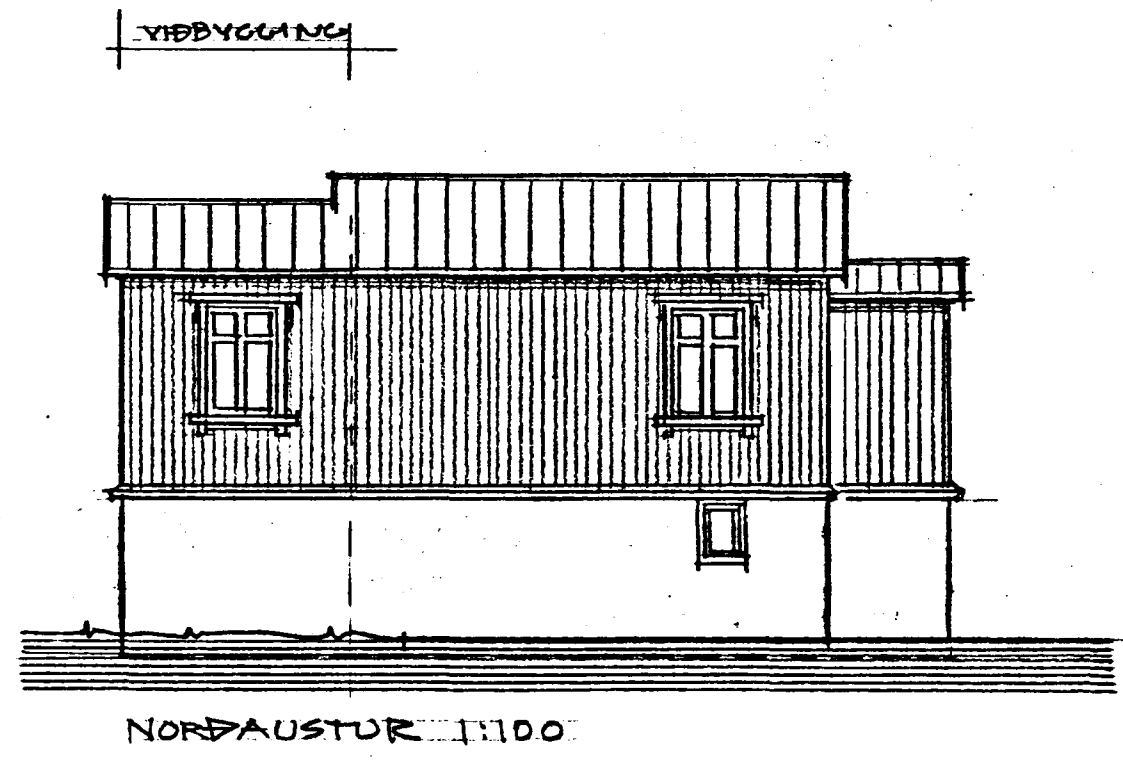
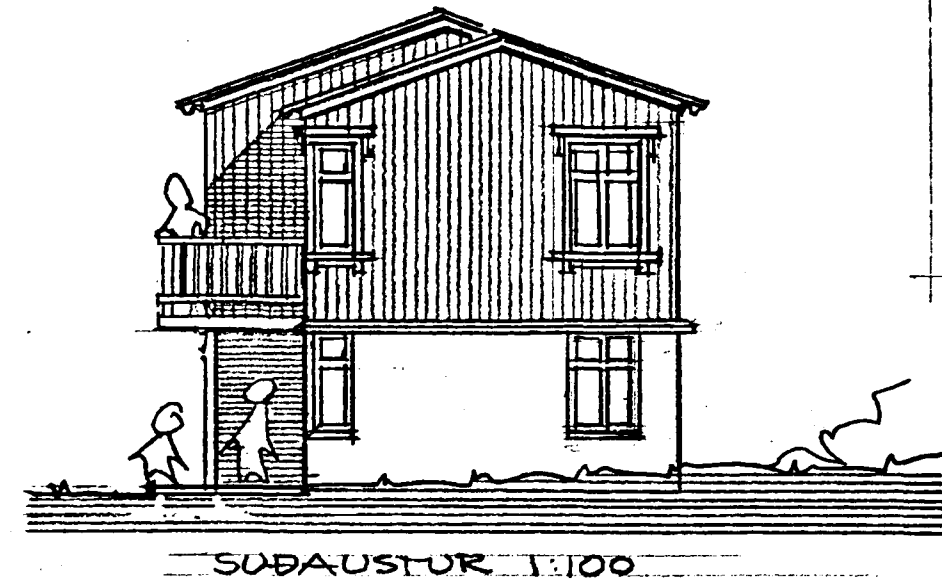


Sambykkt á fundi bygginga-
nefndar þ. 21.4.1989

BYGGINGAFULLTRÚINN
Í HAFNARFIRÐI


[Signature]

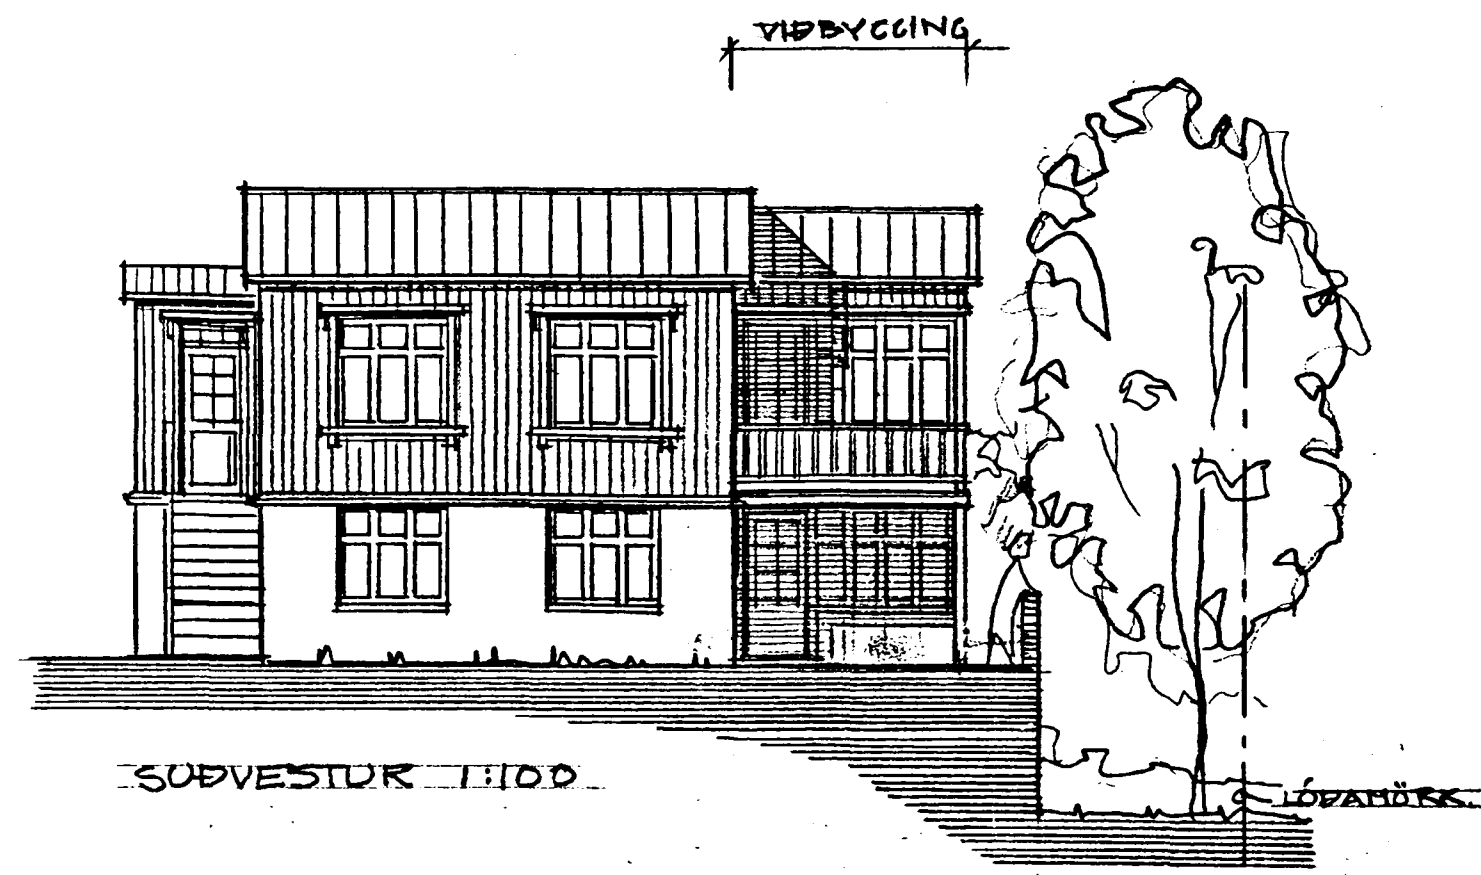

STærðir:

NÚV. HÚS	87.4 m ²	245 m ³
VIÐBYGGING	30.0 m ²	90 m ³
ALLS BRÚTTÓ	117.4 m ²	335 m ³

ÖLL MÁL ATHUGIST Á STAÐNUM.

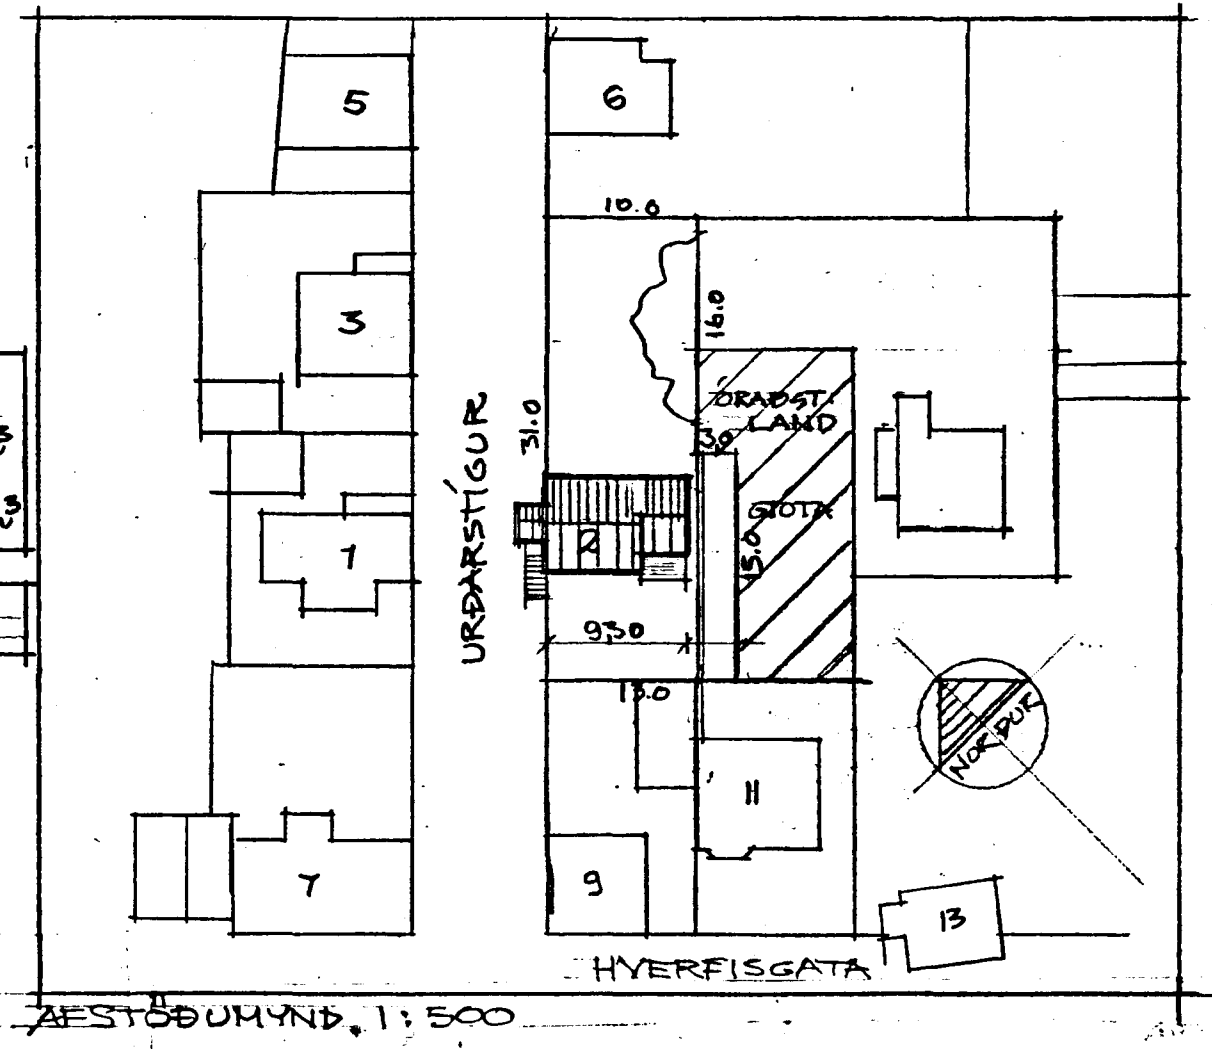

TEIKNISTOFAN SÚÐURGÖTU 14 220 HAFNARFJÓRDUR
PÁLL V. BJARNASON ARKITEKT FAI SÍMI 54355

219.01

URÐARSTÍGUR 2, HAFNARFIRÐI-VIÐBYGGING
GRUNNMYNDR, ÚTLIT, SNÍÐ, AFSTÖÐUMYND

DAGS	FEB. 1989
KVARDI	1:100 1:500
HANNAÐ	P.V.B.
TEIKNAD	A.E.
YFIRF	P.V.B.

Páll V. Bjarnason